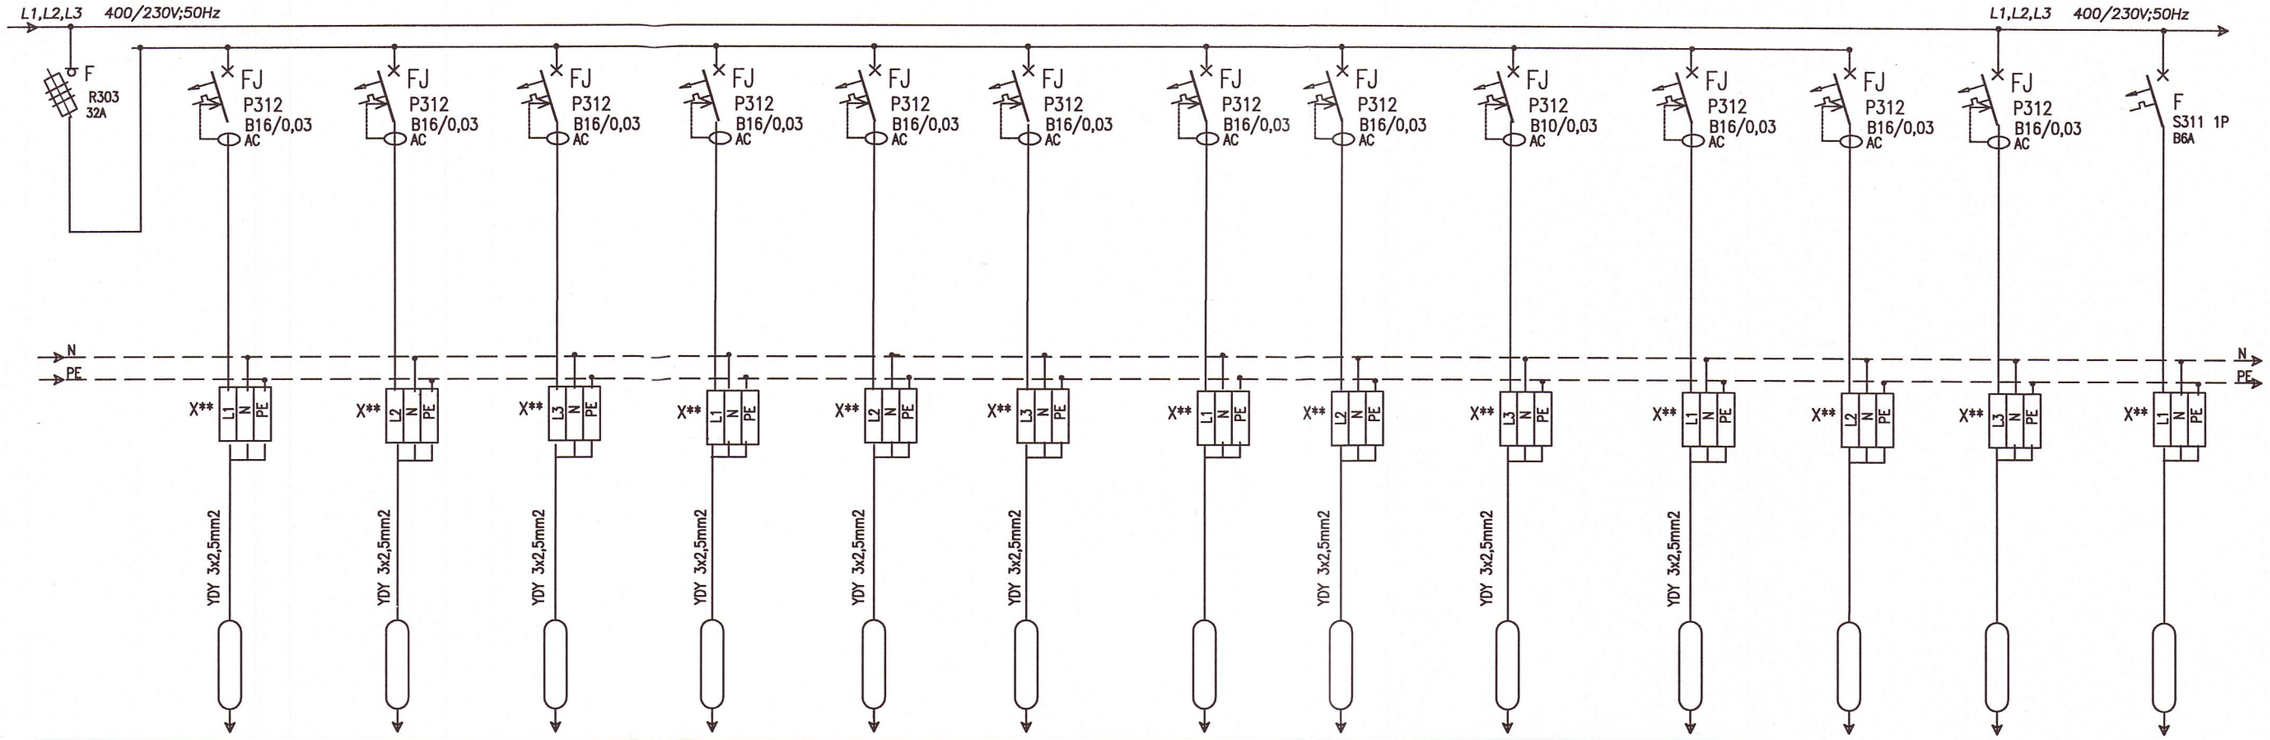


	x5	x6	x5	x5	x2			ZPK x3	ZPK x2	ZPK x1			
	R2.1/G1	R2.1/G2	R2.1/G3	R2.1/G4	R2.1/G5			R2.1/Go1	R2.1/Go2	R2.1/Go3			
ZABEZPIECZENIE GRUPOWE	POZIOM -2 (GNIAZDA OGÓLNE) FOYER POM.-2.5	POZIOM -2 (GNIAZDA OGÓLNE) FOYER POM.-2.5	POZIOM -2 (GNIAZDA OGÓLNE) FOYER,MAGAZYN POM.-2.5;-2.7	POZIOM -2 (GNIAZDA OGÓLNE) KOMUNIKACJA POM.-2.1;-2.6	POZIOM -2 (GNIAZDA OGÓLNE) TOALETY;SOCJALNE POM.-2.2;-2.3	Rezerwa	Rezerwa	POZIOM -2 (GNIAZDA OGÓLNE W ZPK) FOYER POM.-2.5	POZIOM -2 (GNIAZDA OGÓLNE W ZPK) FOYER POM.-2.5	POZIOM -2 (GNIAZDA OGÓLNE W ZPK) SOCJALNE POM.-2.2	Rezerwa	Rezerwa	Rezerwa
	2,5kW	2,5kW	2,5kW	2,5kW	2,0kW			2,0kW	2,0kW	2,0kW			

OFICYNA POŁUDNIOWA PAŁACU W KAMIEŃCU ZABKOWICKIM UL.ZAMKOWA DZ.NR 936/4
ODTWORZENIE I PRZEBUDOWA OFICYNY POŁUDNIOWEJ (STAJNI) ZESPOŁU
PAŁCOWEGO 57-230 KAMIENIEC ZĄBKOWICKI UL.ZĄBKOWICKA 26

ROZDZIELNIA R2.1-SCHEMAT

Projektował: mgr inż.Zb.Grabowski Upr nr.317/99
Opracował:
Sprawdził: inż. Stanisław Malczyński Upr nr. GPIV 63/220-76
URBANISTYKA+ARCHITEKTURA+KONSERWACJA+MODERNIZACJE+WNĘTRZA+INWESTYCJE
STUDIO ARCHITEKTONICZNE ~ ANDRZEJ KADŁUCZKA ~ PROF.DR INŻ. ARCHITEKT SARP
ADRES STUDIA: 31-425 KRAKÓW, UL. ROGATKA 3 / 8, TEL.:012 418 00 11, TEL./FAX: 012 418 10 56
ADRES DO KORESPONDENCJI: 30-075 KRAKÓW, UL.RACŁAWICKA 30 B/2 TEL./FAX:+48/12/633-93-13

Data 12.14
Arkusz 3/3
Nr projektu :
Nr arch.
Nr rys. E09
Faza : PW