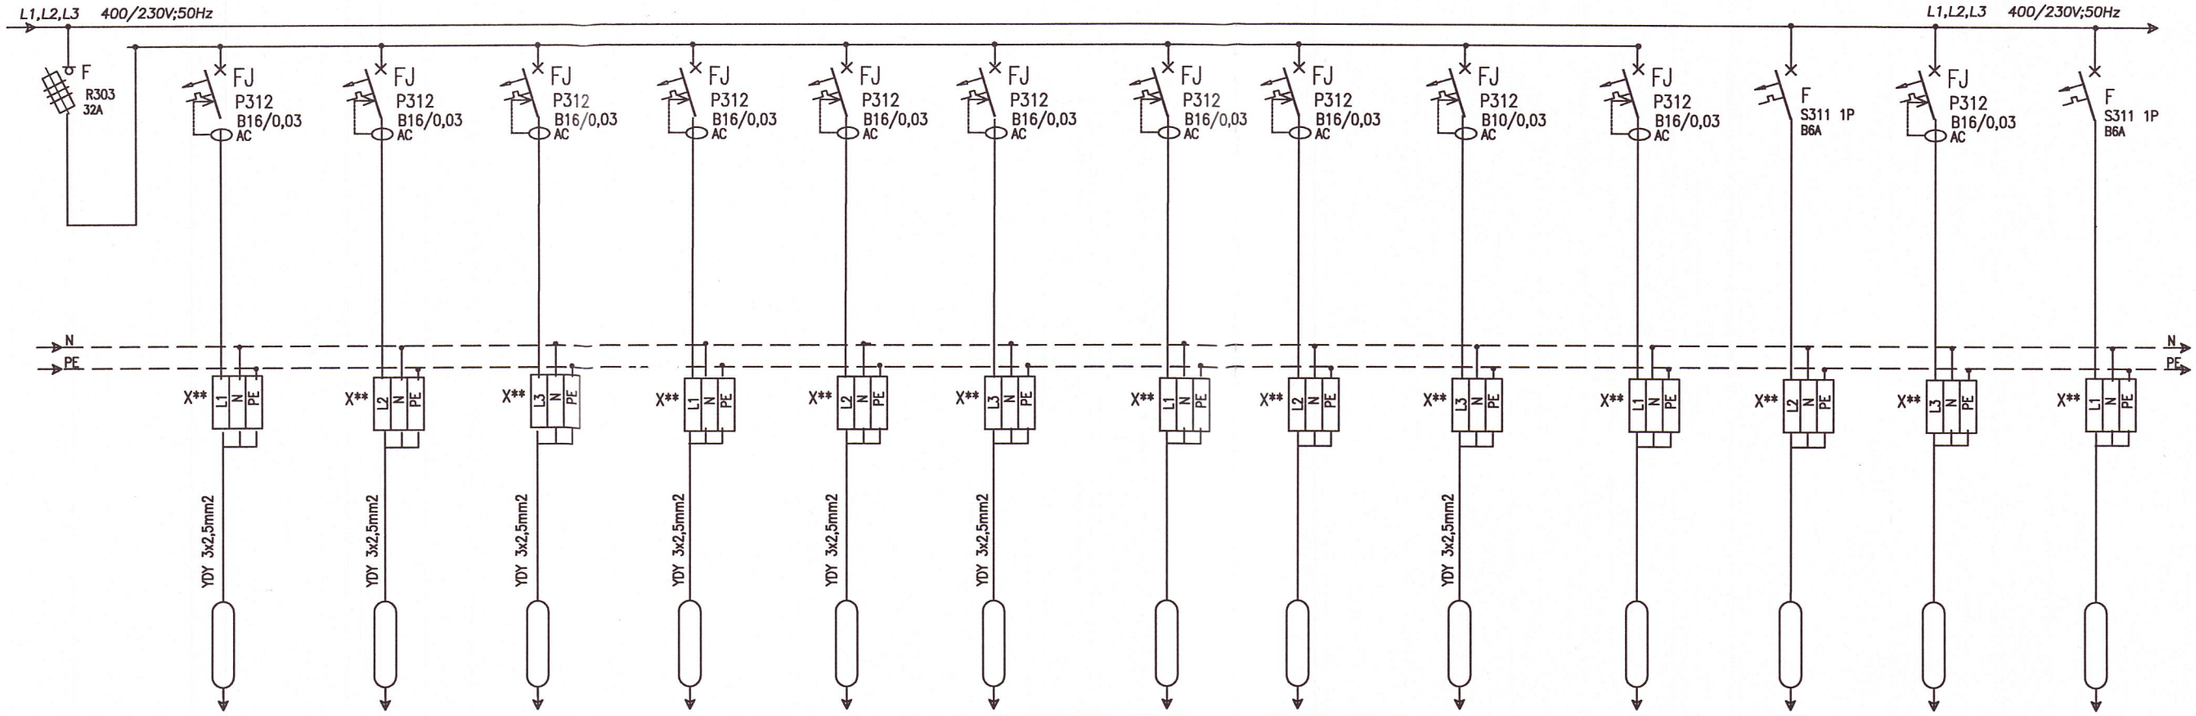


	x4	x5	x5	x6	x3	x7			ZPK x4	ZPK x3	ZPK x3		
	R3/G1	R3/G2	R3/G3	R3/G4	R3/G5	R3/G6	R3/G7	R3/G8	R3/Go1	R3/Go2	R3/Go3	R3/Go4	R3/Go5
ZABEZPIECZENIE GRUPOWE	POZIOM 0.0 (GNIAZDA OGÓLNE) RESTAURACJA POM.0.3	POZIOM 0.0 (GNIAZDA OGÓLNE) RESTAURACJA POM.0.3	POZIOM 0.0 (GNIAZDA OGÓLNE) RESTAURACJA POM.0.3	POZIOM 0.0 (GNIAZDA OGÓLNE) RESTAURACJA POM.0.3	POZIOM 0.0 (GNIAZDA OGÓLNE) KOMUNIKACJA,KL.SCHODOWA K2 POM.0.10;0.12	POZIOM 0.0 (GNIAZDA OGÓLNE) MAGAZYN,GOSPOD.MROŻNIE POM.0.7;0.8;0.9; ;0.13;0.14;0.16;0.17	Rezerwa	Rezerwa	POZIOM 0.0 (GNIAZDA OGÓLNE W ZPK) RESTAURACJA POM.0.3	POZIOM 0.0 (GNIAZDA OGÓLNE W ZPK) RESTAURACJA POM.0.3	POZIOM 0.0 (GNIAZDA OGÓLNE W ZPK) RESTAURACJA POM.0.3	Rezerwa	Rezerwa
	2,5kW	2,5kW	2,5kW	2,5kW	2,5kW	2,5kW			2,5kW	2,5kW	2,5kW		

OFICYNA POŁUDNIOWA PAŁACU W KAMIEŃCU ZABKOWICKIM UL.ZAMKOWA DZ.NR 936/4
ODTWORZENIE I PRZEBUDOWA OFICYNY POŁUDNIOWEJ (STAJNI) ZESPOŁU
PAŁCOWEGO 57-230 KAMIENIEC ZĄBKOWICKI UL.ZĄBKOWICKA 26

ROZDZIELNIA R3-SCHEMAT

Projektował: mgr Inż.Zb.Grabowski Upr nr.317/99
Opracował:
Sprawdził: Inż. Stanisław Malczyński Upr nr. GPIV 63/220-76
URBANISTYKA+ARCHITEKTURA+KONSERWACJA+MODERNIZACJE+WNĘTRZA+INWESTYCJE
STUDIO ARCHITEKTONICZNE ~ ANDRZEJ KADŁUCZKA ~ PROF.DR INŻ. ARCHITEKT SARP
ADRES STUDIA: 31-425 KRAKÓW, UL. ROGATKA 3 / 8, TEL.:012 418 00 11, TEL./FAX: 012 418 10 56
ADRES DO KORESPONDENCJI: 30-075 KRAKÓW, UL.RACŁAWICKA 30 B/2 TEL./FAX:+48/12/633-93-13

Data 12.14
Arkusz 3/4
Nr projektu :
Nr arch.
Nr rys. E10
Faza : PW