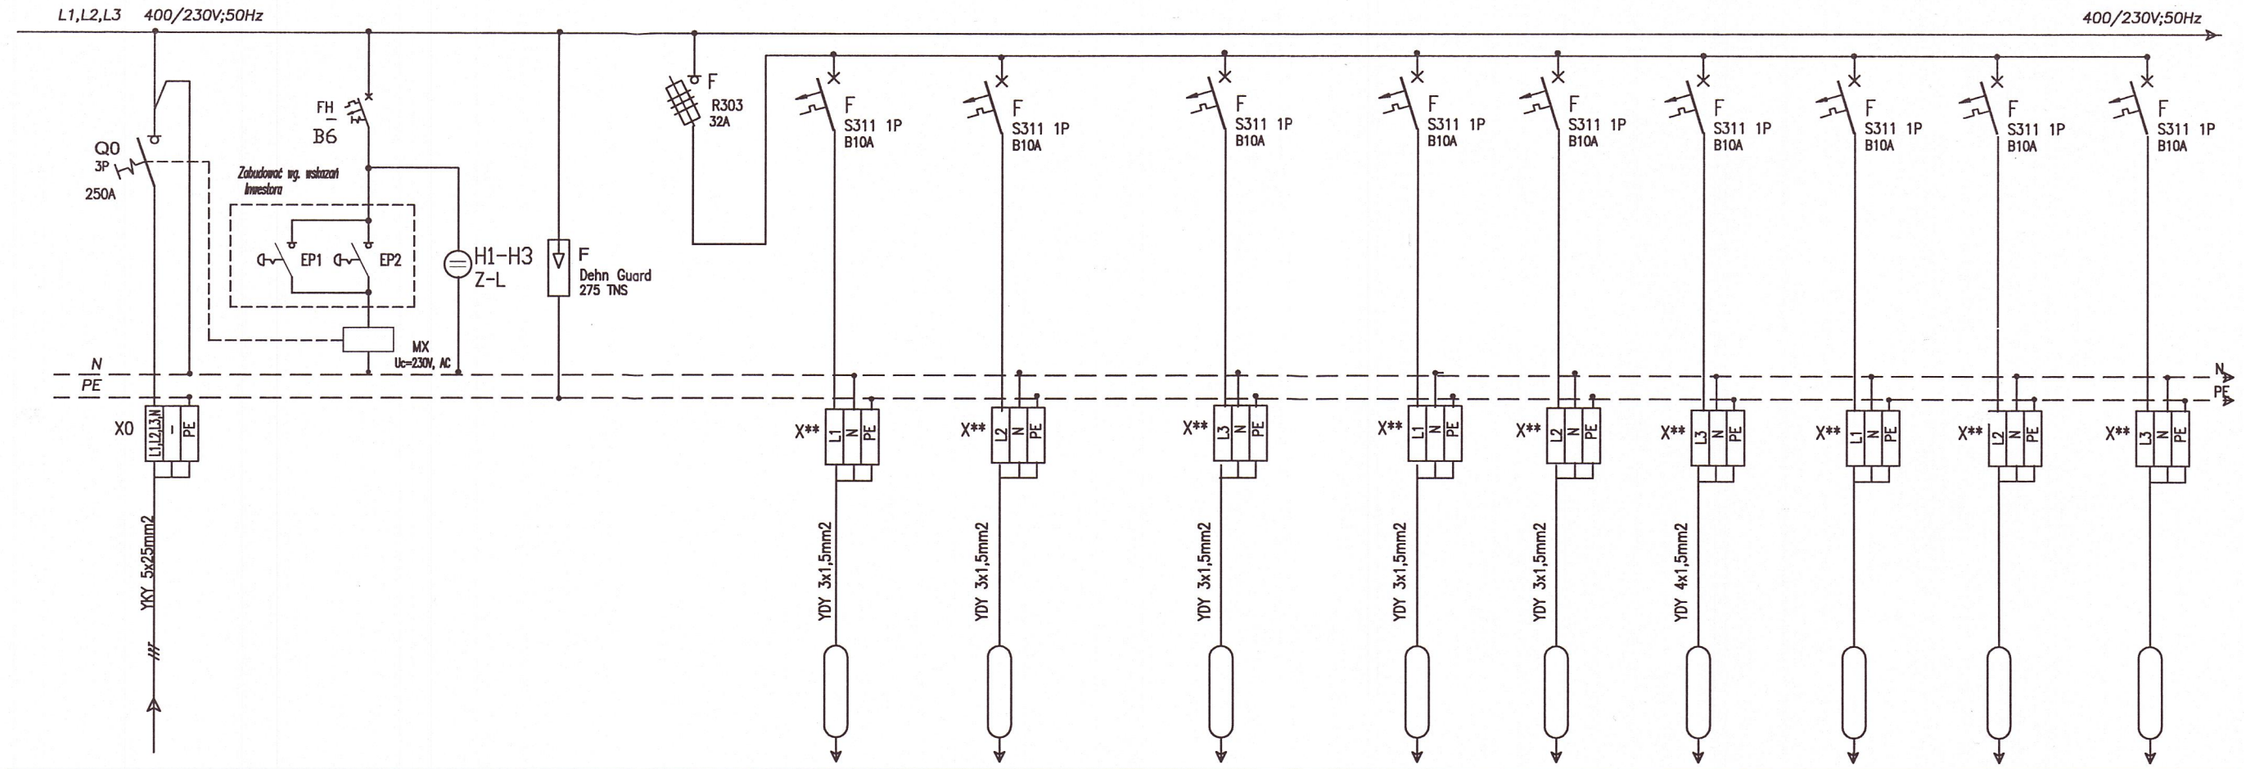


SYMBOL						E1 E1-1 AW x5 x1	K CR SP D I1 x2 x3 x6 x4 x2 x2	G2 D1-1 AW D1 P1 x2 x3 x5 x2			EW1 x6			
NR.OBW.	R3.1					R3.1/01	R3.1/02	R3.1/03	R3.1/04	R3.1/05	R3.1/0E1			
OPIS ODBIORU	ZASILANIE Z ROZDZ..R3	AWARYJNE WYŁĄCZANIE	KONTROLA NAPIĘCIA	OCHRONA PRZEPIĘCIOWA	ZABEZPIECZENIE GRUPOWE	POZIOM +1 PRZESTRZEŃ TECHNICZNA POM.1.5	POZIOM +1 SOCJALNE;TOALETY;MENADZER POM.1.6;1.7;1.8;1.9	POZIOM +1 KOMUNIKACJA POM.1.10			POZIOM +1 OŚWIETLENIE EWAKUACYJNE KOMUNIKACJA POM.1.10;1.15	Rezerwa	Rezerwa	Rezerwa
MOC 3–faz	10.5kW													
MOC 1–faz	12.2kW					0.4kW	0.5kW	0.4kW			0.4kW			

OFICYNA POŁUDNIOWA PAŁACU W KAMIEŃCU ZABKOWICKIM UL.ZAMKOWA DZ.NR 936/4
ODTWORZENIE I PRZEBUDOWA OFICYNY POŁUDNIOWEJ (STAJNI) ZESPOŁU
PAŁCOWEGO 57–230 KAMIENIEC ZĄBKOWICKI UL.ZĄBKOWICKA 26

ROZDZIELNIA R3.1–SCHEMAT

Projektował: mgr inż.Zb.Grabowski Upr nr.317/99
Opracował:
Sprawdził: inż. Stanisław Malczyński Upr nr. GPIV 63/220–76
URBANISTYKA+ARCHITEKTURA+KONSERWACJA+MODERNIZACJE+WNĘTRZA+INWESTYCJE
STUDIO ARCHITEKTONICZNE ~ ANDRZEJ KADŁUCZKA ~ PROF.DR INŻ. ARCHITEKT SARP
ADRES STUDIA: 31-425 KRAKÓW, UL. ROGATKA 3 / 8, TEL.:012 418 00 11, TEL./FAX: 012 418 10 56
ADRES DO KORESPONDENCJI: 30-075 KRAKÓW, UL.RACŁAWICKA 30 B/2 TEL./FAX:+48/12/633-93-13

Data 12.14
Arkusz 2/3
Nr projektu :
Nr arch.
Nr rys. E11
Faza : PW