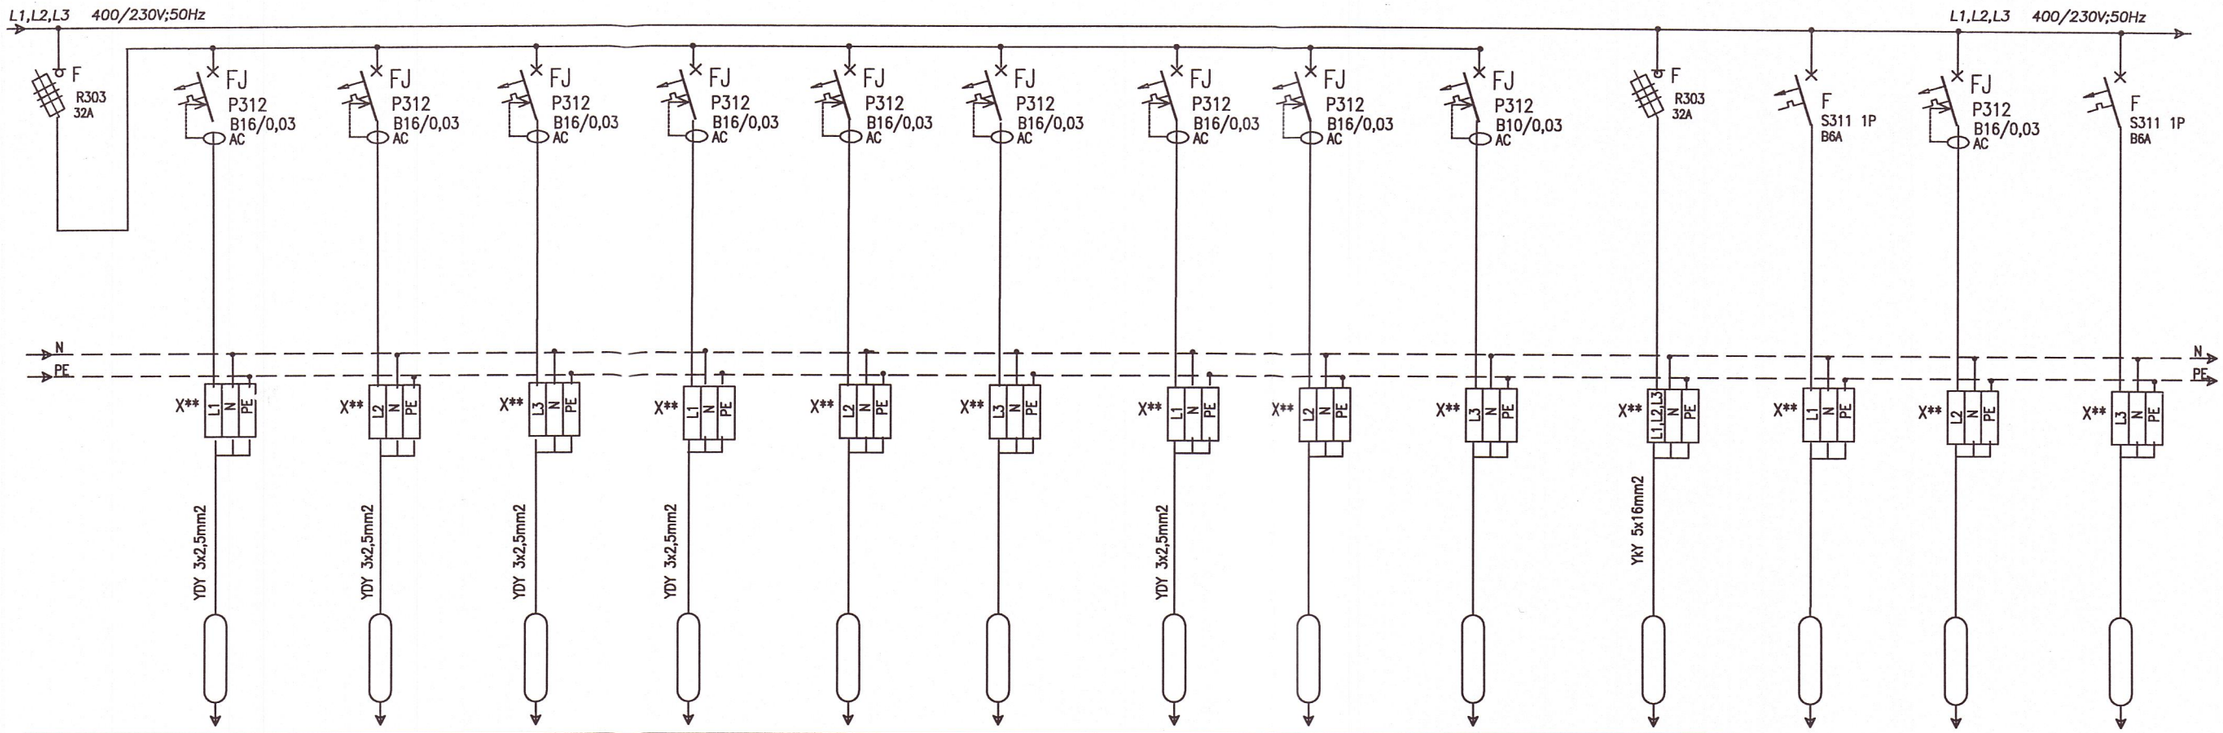


	x2	x3	H x4	x1			ZPK x2			Rozdz.			
	R3.1/G1	R3.1/G2	R3.1/G3	R3.1/G4	R3.1/G5	R3.1/G6	R3.1/Go1	R3.1/Go2	R3.1/Go3	R3.1a			
ZABEZPIECZENIE GRUPOWE	POZIOM +1 (GNIAZDA OGÓLNE) MENADZER POM.1.6	POZIOM +1 (GNIAZDA OGÓLNE) SOCJALNE;TOALETY POM.1.7;1.8;1.9	POZIOM +1 (GNIAZDA OGÓLNE) SOCJALNE;TOALETY POM.1.7;1.8;1.9	POZIOM +1 (GNIAZDA OGÓLNE) KOMUNIKACJA POM.1.10	Rezerwa	Rezerwa	POZIOM +1 (GNIAZDA OGÓLNE W ZPK) MENADZER;SOCJALNE POM.1.6;1.7	Rezerwa	Rezerwa	POZIOM +1 ZASILANIE ROZDZIELNI POZ.-2	Rezerwa	Rezerwa	Rezerwa
										10.5kW			
	2,0kW	2,0kW	2,5kW	2,0kW			2,0kW						

OFICYNA POŁUDNIOWA PAŁACU W KAMIEŃCU ZABKOWICKIM UL.ZAMKOWA DZ.NR 936/4
ODTWORZENIE I PRZEBUDOWA OFICYNY POŁUDNIOWEJ (STAJNI) ZESPOŁU
PAŁCOWEGO 57-230 KAMIENIEC ZĄBKOWICKI UL.ZĄBKOWICKA 26

ROZDZIELNIA R3.1-SCHEMAT

Projektował:	mgr inż.Zb.Grabowski	Upr nr.317/99	
Opracował:			
Sprawdził:	Inż. Stanisław Malczyński	Upr nr. GPIV 63/220-76	

Data 12.14 | Nr projektu : | Nr arch. | Arkusz 3/3 | Nr rys. E11 | Faza : PW

URBANISTYKA+ARCHITEKTURA+KONSERWACJA+MODERNIZACJE+WNĘTRZA+INWESTYCJE
STUDIO ARCHITEKTONICZNE ~ ANDRZEJ KADŁUCZKA ~ PROF.DR INŻ. ARCHITEKT SARP
ADRES STUDIA: 31-425 KRAKÓW, UL. ROGATKA 3 / 8, TEL.:012 418 00 11, TEL./FAX: 012 418 10 56
ADRES DO KORESPONDENCJI: 30-075 KRAKÓW, UL.RACŁAWICKA 30 B/2 TEL./FAX:+48/12/633-93-13