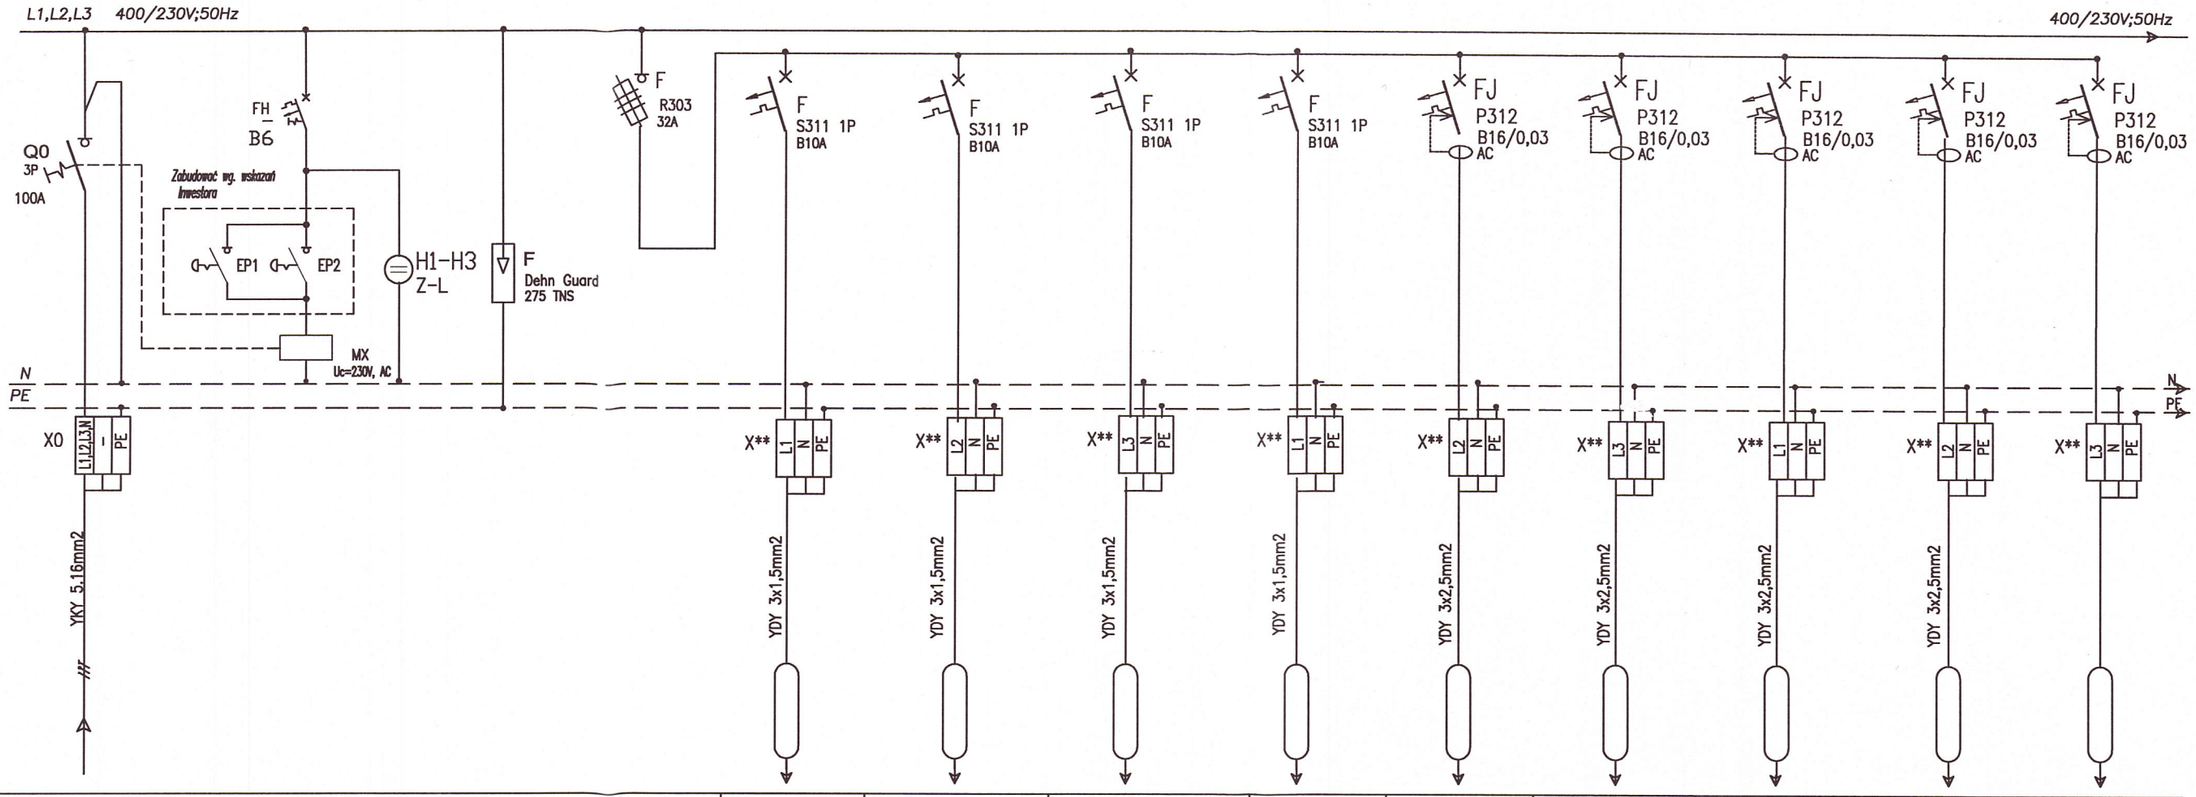


SYMBOL						C2 x18 C1-1 AW x6	C2 x13 C1-1 AW x4 D x3	G2 x3 D1-1 AW x5 P1 x1 x10		x4	x5	x5	x4	
NR.OBW.	R3.1a					R3.1a/01	R3.1a/02	R3.1a/03		R3.1a/G1	R3.1a/G2	R3.1a/G3	R3.1a/G4	R3.1a/G5
OPIS ODBIORU	ZASILANIE Z ROZDZ..R3.1	AWARYJNE WYŁĄCZANIE	KONTROLA NAPIĘCIA	OCHRONA PRZEPIĘCIOWA	ZABEZPIECZENIE GRUPOWE	POZIOM +1 POM.BIUROWE POM.1.11;1.16	POZIOM +1 POM.BIUROWE,TOALETA POM.1.11;1.16	POZIOM +1 KOMUNIKACJA,KLATKA K1 POM.1.15	Rezerwa	POZIOM +1 (GNIAZDA OGÓLNE) POM.BIUROWE POM.1.11	POZIOM +1 (GNIAZDA OGÓLNE) POM.BIUROWE POM.1.16	POZIOM +1 (GNIAZDA OGÓLNE) POM.BIUROWE,TOALETA POM.1.12;1.13	POZIOM +1 (GNIAZDA OGÓLNE) POM.BIUROWE,TOALETA POM.1.14	Rezerwa
MOC 3-faz														
MOC 1-faz	10.5kW					0.6kW	0.5kW	0.4kW		2,5kW	2,5kW	2,5kW	2,5kW	

OFICYNA POŁUDNIOWA PAŁACU W KAMIEŃCU ZABKOWICKIM UL.ZAMKOWA DZ.NR 936/4
ODTWORZENIE I PRZEBUDOWA OFICYNY POŁUDNIOWEJ (STAJNI) ZESPOŁU PAŁCOWEGO 57-230 KAMIENIEC ZĄBKOWICKI UL.ZĄBKOWICKA 26

ROZDZIELNIA R3.1a-SCHEMAT

Projektował: mgr inż.Zb.Grabowski Upr nr.317/99
Opracował:
Sprawdził: inż. Stanisław Malczyński Upr nr. GPIV 63/220-76
URBANISTYKA+ARCHITEKTURA+KONSERWACJA+MODERNIZACJE+WNĘTRZA+INWESTYCJE
STUDIO ARCHITEKTONICZNE ~ ANDRZEJ KADŁUCZKA ~ PROF.DR INŻ. ARCHITEKT SARP
ADRES STUDIA: 31-425 KRAKÓW, UL. ROGATKA 3 / 8, TEL.:012 418 00 11, TEL./FAX: 012 418 10 56
ADRES DO KORESPONDENCJI: 30-075 KRAKÓW, UL.RACŁAWICKA 30 B/2 TEL./FAX:+48/12/633-93-13

Data 12.14
Arkusz 2/3
Nr projektu :
Nr arch.
Nr rys. E12
Faza : PW