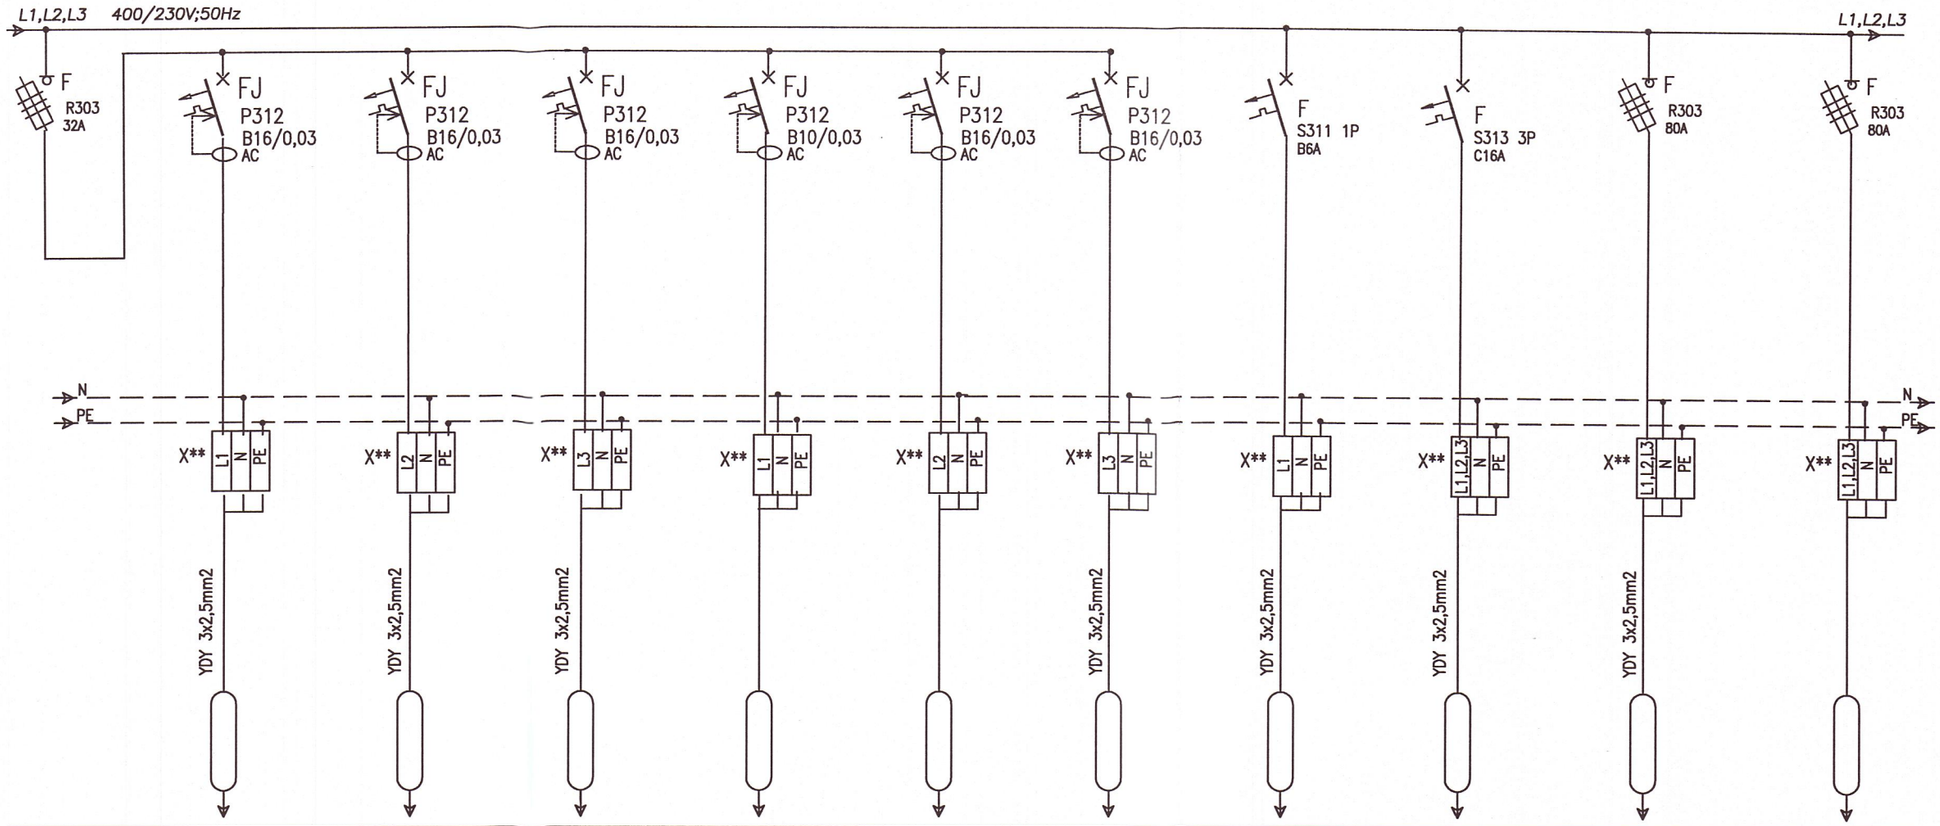


		ZPK x2	ZPK x2							
	R3.1a/G6	R3.1a/Go1	R3.1a/Go2	R3.1a/Go3	R3.1a/Go4					
ZABEZPIECZENIE GRUPOWE	Rezerwa	POZIOM +1 (GNIAZDA OGÓLNE W ZPK) POM.BIUROWE POM.1.11;1.16	POZIOM +1 (GNIAZDA OGÓLNE W ZPK) POM.BIUROWE POM.1.13;1.14	Rezerwa	Rezerwa	Rezerwa	Rezerwa	Rezerwa	Rezerwa	Rezerwa
		2,0kW	2,0kW							

OFICYNA POŁUDNIOWA PAŁACU W KAMIEŃCU ZABKOWICKIM UL.ZAMKOWA DZ.NR 936/4
ODTWORZENIE I PRZEBUDOWA OFICYNY POŁUDNIOWEJ (STAJNI) ZESPOŁU PAŁCOWEGO 57-230 KAMIENIEC ZĄBKOWICKI UL.ZĄBKOWICKA 26

ROZDZIELNIA R3.1a-SCHEMAT

Projektował: mgr inż.Zb.Grabowski Upr nr.317/99
Opracował:
Sprawdził: inż. Stanisław Malczyński Upr nr. GPIV 63/220-76

URBANISTYKA+ARCHITEKTURA+KONSERWACJA+MODERNIZACJE+WNĘTRZA+INWESTYCJE
STUDIO ARCHITEKTONICZNE ~ ANDRZEJ KADŁUCZKA ~ PROF.DR INŻ. ARCHITEKT SARP
ADRES STUDIA: 31-425 KRAKÓW, UL. ROGATKA 3 / 8, TEL.:012 418 00 11, TEL./FAX: 012 418 10 56
ADRES DO KORESPONDENCJI: 30-075 KRAKÓW, UL.RACŁAWICKA 30 B/2 TEL./FAX:+48/12/633-93-13

Data 12.14
Arkusz 3/3
Nr projektu :
Nr arch.
Nr rys. E12
Faza : PW