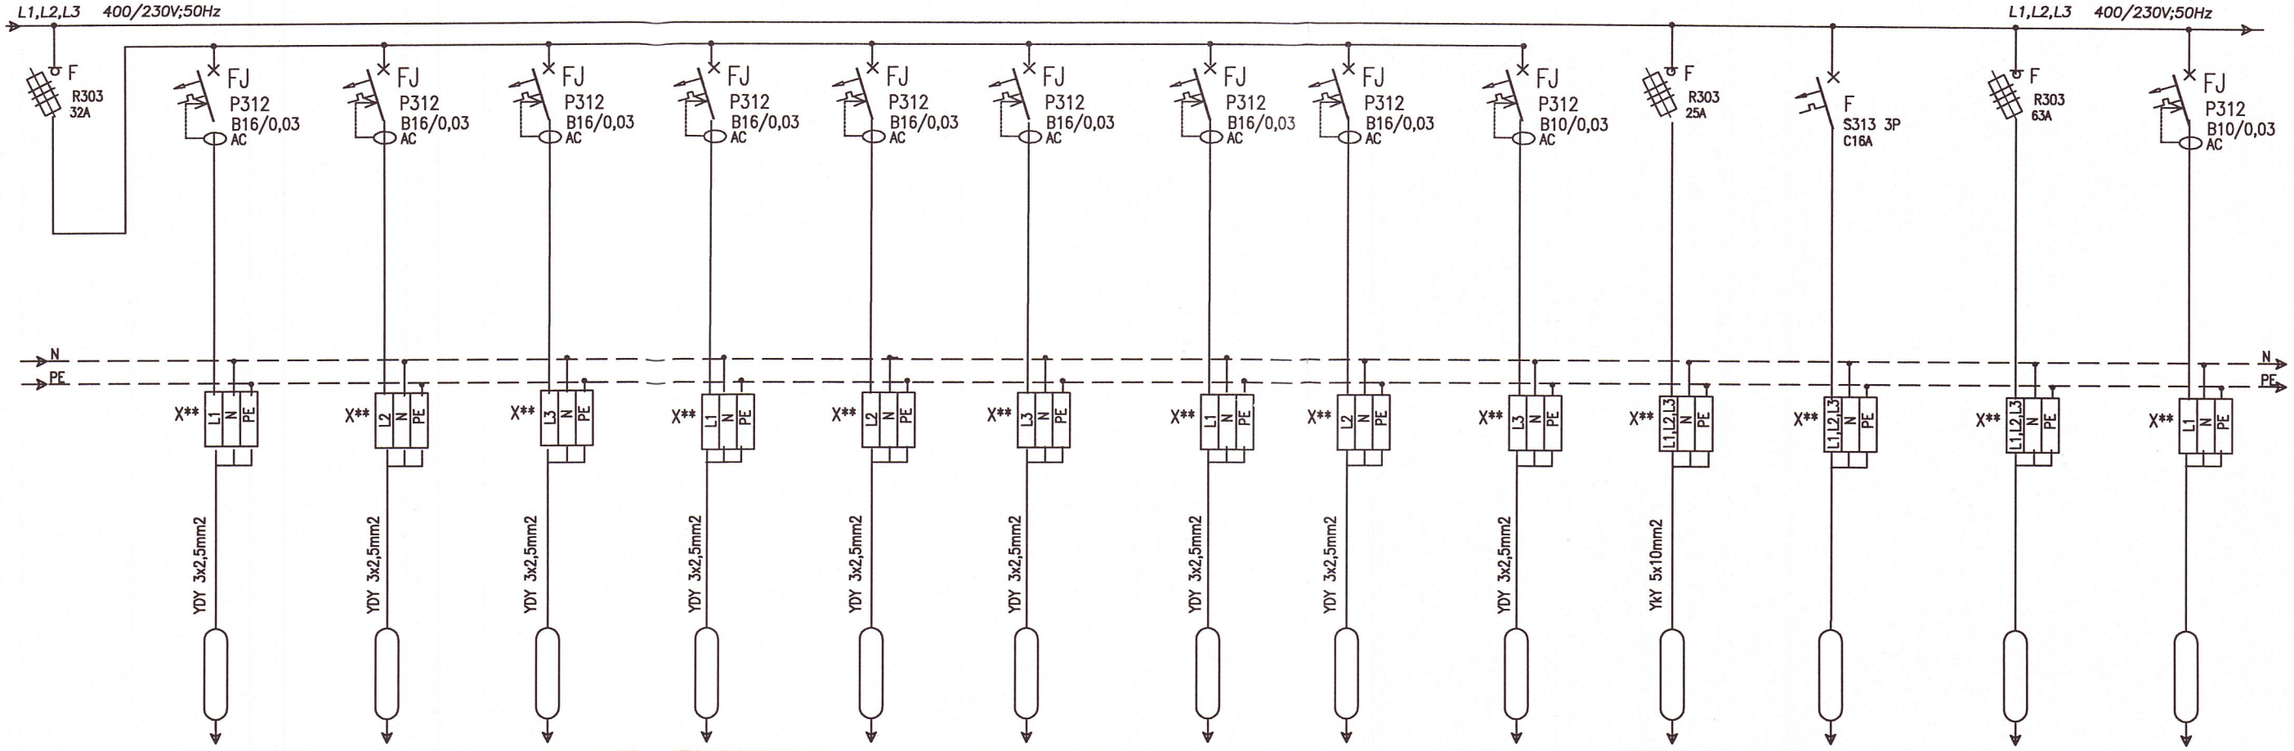


	R4/G1	R4/G2	R4/G3	R4/G4	R4/G5	R4/G6	R4/Go1	R4/Go2	R4/Go3	R4.1		
ZABEZPIECZENIE GRUPOWE	POZIOM 0.0 (GNIAZDA OGÓLNE) RECEPCJA,SZATNIA POM.0.2	POZIOM 0.0 (GNIAZDA OGÓLNE) POMOCNICZE POM.0.5	POZIOM 0.0 (GNIAZDA OGÓLNE) KOMUNIKACJA POM.0.1	Rezerwa	Rezerwa	Rezerwa	POZIOM 0.0 (GNIAZDA OGÓLNE W ZPK) RECEPCJA,SZATNIA POM.0.2	Rezerwa	Rezerwa	POZIOM 0.0 ZASILANIE ROZDZIELNI POZ.+1	Rezerwa	Rezerwa	Rezerwa
										7.2kW			
	2,5kW	2,0kW	2,5kW				2,0kW						

OFICYNA POŁUDNIOWA PAŁACU W KAMIEŃCU ZABKOWICKIM UL.ZAMKOWA DZ.NR 936/4
ODTWORZENIE I PRZEBUDOWA OFICYNY POŁUDNIOWEJ (STAJNI) ZESPOŁU
PAŁCOWEGO 57-230 KAMIENIEC ZĄBKOWICKI UL.ZĄBKOWICKA 26

ROZDZIELNIA R4-SCHEMAT

Projektował: mgr inż.Zb.Grabowski Upr nr.317/99
Opracował:
Sprawdził: inż. Stanisław Malczyński Upr nr. GPIV 63/220-76

URBANISTYKA+ARCHITEKTURA+KONSERWACJA+MODERNIZACJE+WNĘTRZA+INWESTYCJE
STUDIO ARCHITEKTONICZNE ~ ANDRZEJ KADŁUCZKA ~ PROF.DR INŻ. ARCHITEKT SARP
ADRES STUDIA: 31-425 KRAKÓW, UL. ROGATKA 3 / 8, TEL.:012 418 00 11, TEL./FAX: 012 418 10 56
ADRES DO KORESPONDENCJI: 30-075 KRAKÓW, UL.RACŁAWICKA 30 B/2 TEL./FAX:+48/12/633-93-13

Data 12.14
Arkusz 8/8
Nr projektu :
Nr arch.
Nr rys. E13
Faza : PW