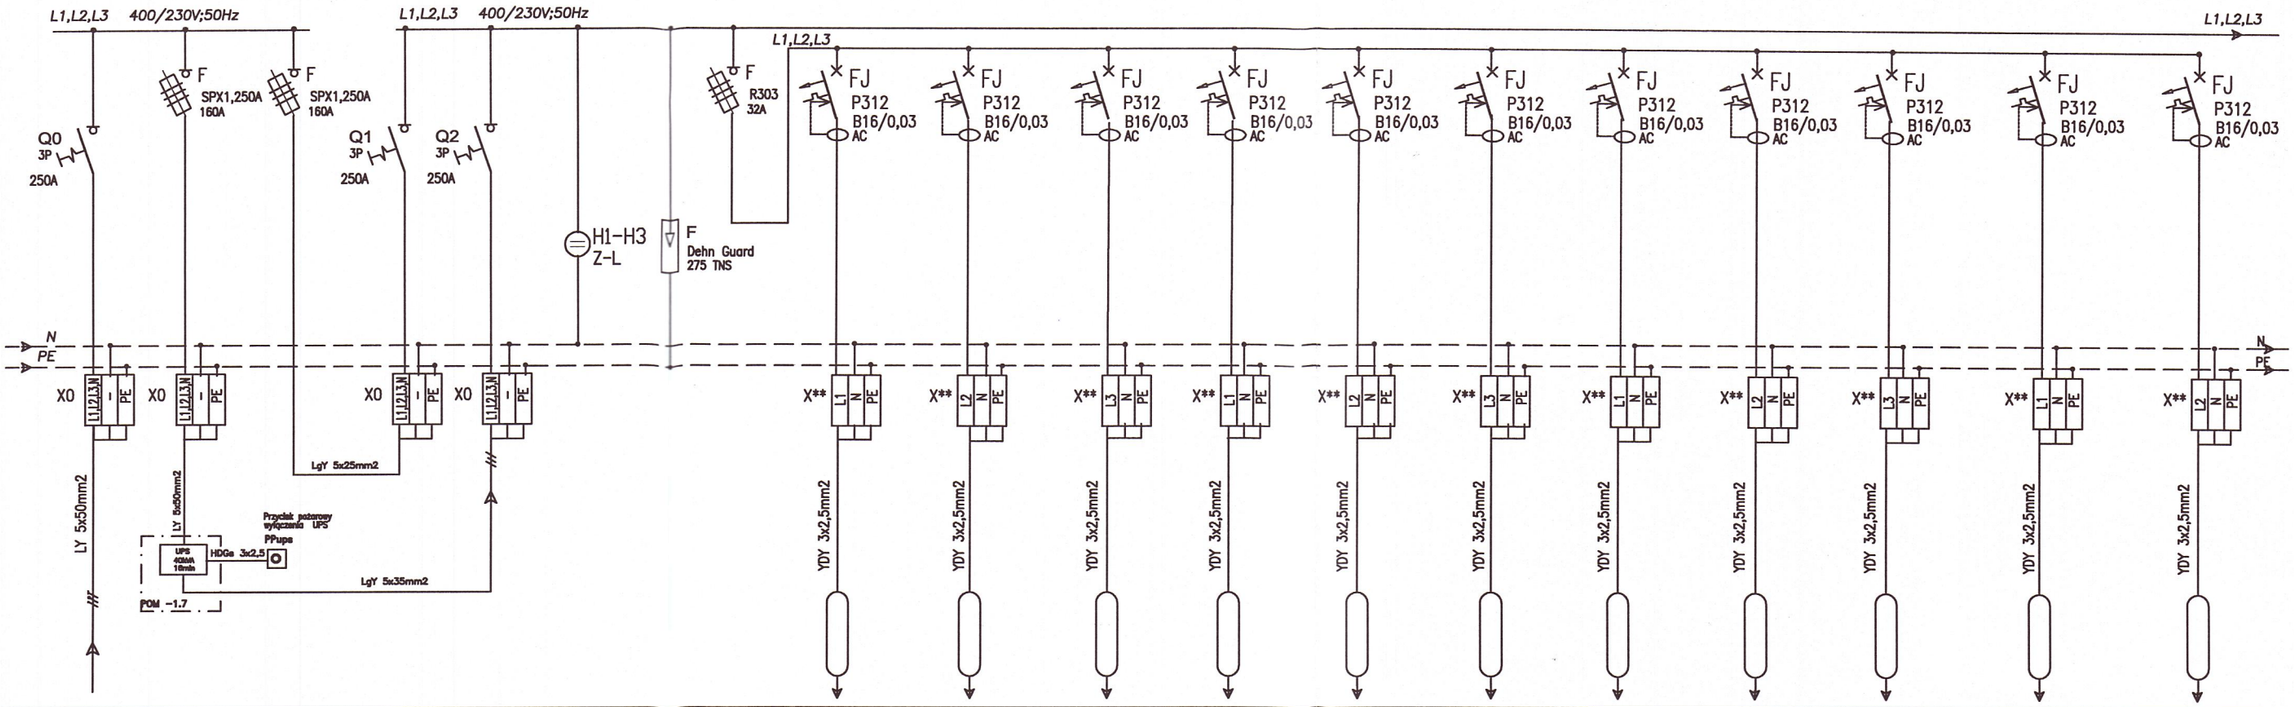


SYMBOL						ZPK x3	ZPK x2	ZPK x1	ZPK x4	ZPK x4	ZPK x3	ZPK x4	ZPK x3	ZPK x3	ZPK x2	ZPK x2
NR.OBW.						RG/G1U	RG/G2U	RG/G3U	RG/G4U	RG/G5U	RG/G6U	RG/G7U	RG/G8U	RG/G9U	RG/G10U	RG/G11U
OPIS ODBIORU	ZASILANIE Z ROZDZ..RG	ZASILANIE POPRZEZ UPS	KONTROLA NAPIĘCIA	OCHRONA PRZEPIĘCIOWA	ZABEZPIECZENIE GRUPOWE	POZIOM -2 (GNIAZDA OGÓLNE W ZPK) (gniazda gwarantowane) FOYER POM.-2,5	POZIOM -2 (GNIAZDA OGÓLNE W ZPK) (gniazda gwarantowane) SKLEP POM.-2.4	POZIOM -2 (GNIAZDA OGÓLNE W ZPK) (gniazda gwarantowane) SOCJALNE POM.-2.2	POZIOM -1 (GNIAZDA OGÓLNE W ZPK) (gniazda gwarantowane) SALA WYSTAW POM.-1.5	POZIOM -1 (GNIAZDA OGÓLNE W ZPK) (gniazda gwarantowane) SALA, MAGAZYN POM.-1.3;-1.5	POZIOM 0 (GNIAZDA OGÓLNE W ZPK) (gniazda gwarantowane) RESTAURACJA POM.0.3	POZIOM 0 (GNIAZDA OGÓLNE W ZPK) (gniazda gwarantowane) RESTAURACJA POM.0.3	POZIOM 0 (GNIAZDA OGÓLNE W ZPK) (gniazda gwarantowane) RESTAURACJA POM.0.3	POZIOM 0 (GNIAZDA OGÓLNE W ZPK) (gniazda gwarantowane) RECEPCJA,SZATNIA POM.0.2	POZIOM +1 (GNIAZDA OGÓLNE W ZPK) (gniazda gwarantowane) MAGAZYN,TECHN. POM.1.2;1.4	POZIOM +1 (GNIAZDA OGÓLNE W ZPK) (gniazda gwarantowane) MANAGER,SOCJALNE POM.1.6;1.7
MOC 3-faz																
MOC 1-faz	35.5kW					2,0kW	2,0kW	2,0kW	2,5kW	2.5kW	2,0kW	2.0kW	2,0kW	2,0kW	2,0kW	2,0kW

OFICYNA POŁUDNIOWA PAŁACU W KAMIEŃCU ZABKOWICKIM UL.ZAMKOWA DZ.NR 936/4
ODTWORZENIE I PRZEBUDOWA OFICYNY POŁUDNIOWEJ (STAJNI) ZESPOŁU
PAŁCOWEGO 57-230 KAMIENIEC ZĄBKOWICKI UL.ZĄBKOWICKA 26

ROZDZIELNIA RGU-SCHEMAT

Projektował: mgr inż.Zb.Grabowski Upr nr.317/99
Opracował:
Sprawdził: inż. Stanisław Malczyński Upr nr. GPIV 63/220-76

URBANISTYKA+ARCHITEKTURA+KONSERWACJA+MODERNIZACJE+WNĘTRZA+INWESTYCJE
STUDIO ARCHITEKTONICZNE ~ ANDRZEJ KADŁUCZKA ~ PROF.DR INŻ. ARCHITEKT SARP
ADRES STUDIA: 31-425 KRAKÓW, UL. ROGATKA 3 / 8, TEL.:012 418 00 11, TEL./FAX: 012 418 10 56
ADRES DO KORESPONDENCJI: 30-075 KRAKÓW, UL.RACŁAWICKA 30 B/2 TEL./FAX:+48/12/633-93-13

Data 12.14
Arkusz 2/3
Nr projektu :
Nr arch.
Nr rys. E15
Faza : PW