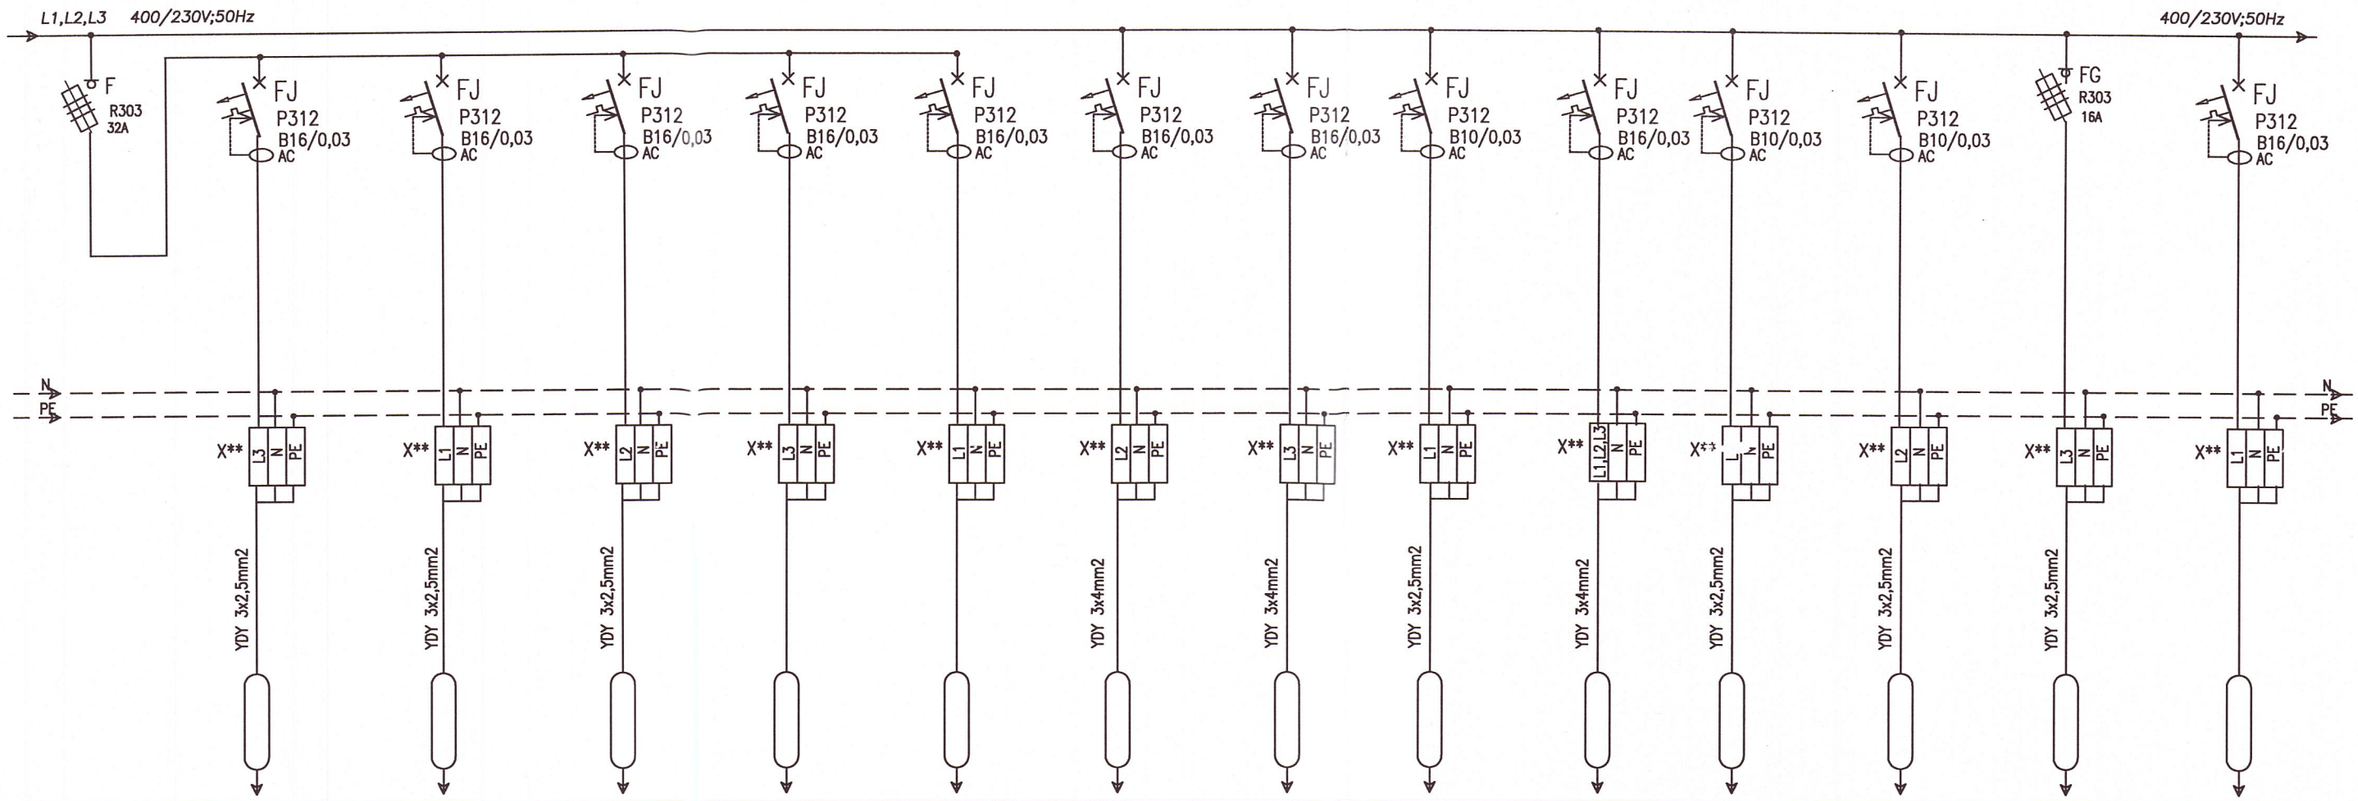


	ZPK x2	ZPK x2				LDF1	LDF2	Zasilacz systemu przyzywowego	MDF	CW	CT		
	RG/G12U	RG/G13U	RG/G14U	RG/G15U	RG/G16U	RG/LDF1U	RG/LDF2U	RG/SPU	RG/SU	RG/CWU	RG/CTU	RG/RZKU	
ZABEZPIECZENIE GRUPOWE	POZIOM +1 (GNIAZDA OGÓLNE W ZPK) (gniazda gwarantowane) BIURA POM.1.11;1.16	POZIOM +1 (GNIAZDA OGÓLNE W ZPK) (gniazda gwarantowane) BIURA POM.1.13;1.14	(GNIAZDA OGÓLNE W ZPK) (gniazda gwarantowane)	Rezerwa	Rezerwa	POZIOM +1 ZASILANIE GWARANTOWANE SZAFA(LDF1) POM 0.2	POZIOM 0,00 ZASILANIE GWARANTOWANE SZAFA(LDF2) POM 1.6	POZIOM −1 ZASILANIE SYSTEMU PRZYZYWOWEGO DLA WC NIEPEŁNOSPR.POM −1.8	POZIOM −1 ZASILANIE GWARANTOWANE SERWERA(MDF) POM −1.7	POZIOM 0,00 (centrala antywłamaniowa) RECEPCJA,SZATNIA POM.0,2	POZIOM 0,00 (centrala telefoniczna) RECEPCJA,SZATNIA POM.0,2	POZIOM −1 (rozdzielnia kamer) ROZDZIELNIA POM.−1.7	Rezerwa
	2,0kW	2,0kW				1.0kW	1.0kW	0,3kW	3.0kW	0,5kW	0,5kW	2.5kW	

OFICYNA POŁUDNIOWA PAŁACU W KAMIEŃCU ZABKOWICKIM UL.ZAMKOWA DZ.NR 936/4
ODTWORZENIE I PRZEBUDOWA OFICYNY POŁUDNIOWEJ (STAJNI) ZESPOŁU
PAŁCOWEGO 57−230 KAMIENIEC ZĄBKOWICKI UL.ZĄBKOWICKA 26

ROZDZIELNIA RGU−SCHEMAT

Projektował: mgr inż.Zb.Grabowski Upr nr.317/99
Opracował:
Sprawdził: inż. Stanisław Malczyński Upr nr. GPIV 63/220−76

URBANISTYKA+ARCHITEKTURA+KONSERWACJA+MODERNIZACJE+WNĘTRZA+INWESTYCJE
STUDIO ARCHITEKTONICZNE ~ ANDRZEJ KADŁUCZKA ~ PROF.DR INŻ. ARCHITEKT SARP
ADRES STUDIA: 31-425 KRAKÓW, UL. ROGATKA 3 / 8, TEL.:012 418 00 11, TEL./FAX: 012 418 10 56
ADRES DO KORESPONDENCJI: 30-075 KRAKÓW, UL.RACŁAWICKA 30 B/2 TEL./FAX:+48/12/633-93-13

Data 12.14
Arkusz 3/3
Nr projektu :
Nr arch.
Nr rys. E15
Faza : PW