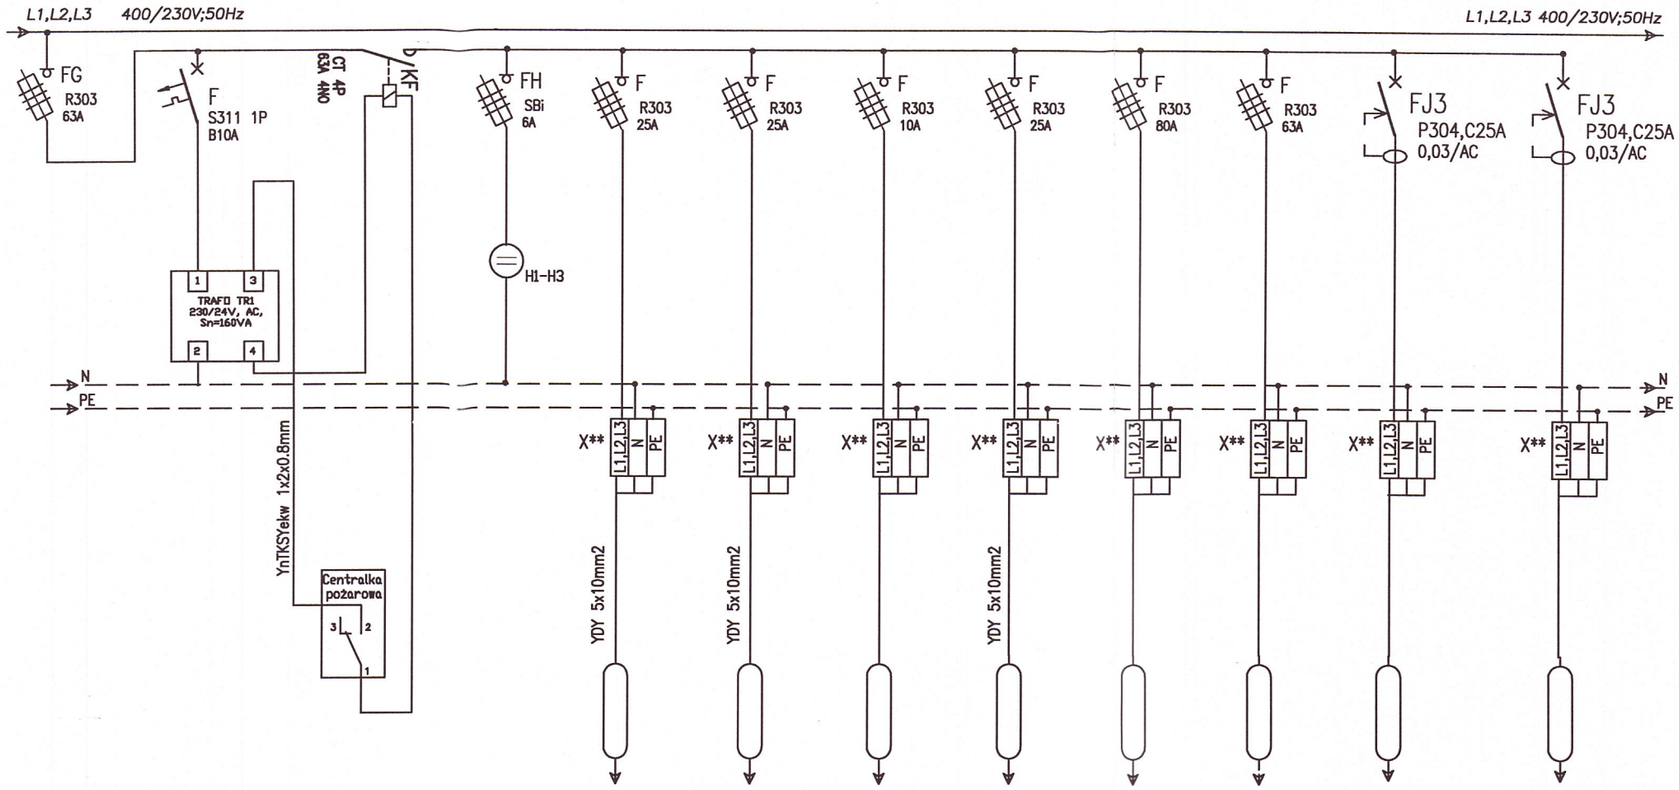


			N1W1	N2W2		AG				
			RW/N3W3	RW/N4W4	RW/NW	RW/AG				
ZASILANIE ODBIORÓW WENTYLACJI-KLIM	SYGNAŁ WYŁĄCZENIA PRZEZ SYSTEM SAP	SYGNALIZACJA NAPIĘCIA	POZIOM +1 nawiewno- wywiewna Centrala wentylacyjna POM.TECH.1.4	POZIOM +1 nawiewno- wywiewna Centrala wentylacyjna POM.TECH.1.4	Rezerwa	POZIOM +1 agregat wody lodowej POM.TECH.1.4	Rezerwa	Rezerwa	Rezerwa	Rezerwa
			15.0kW	15.0kW		12.0kW				

OFICYNA POŁUDNIOWA PAŁACU W KAMIEŃCU ZABKOWICKIM UL.ZAMKOWA DZ.NR 936/4
ODTWORZENIE I PRZEBUDOWA OFICYNY POŁUDNIOWEJ (STAJNI) ZESPOŁU
PAŁCOWEGO 57-230 KAMIENIEC ZĄBKOWICKI UL.ZĄBKOWICKA 26

ROZDZIELNIA RW-SCHEMAT

Projektował: mgr inż.Zb.Grabowski Upr nr.317/99
Opracował:
Sprawdził: inż. Stanisław Malczyński Upr nr. GPIV 63/220-76
URBANISTYKA+ARCHITEKTURA+KONSERWACJA+MODERNIZACJE+WNĘTRZA+INWESTYCJE
STUDIO ARCHITEKTONICZNE ~ ANDRZEJ KADŁUCZKA ~ PROF.DR INŻ. ARCHITEKT SARP
ADRES STUDIA: 31-425 KRAKÓW, UL. ROGATKA 3 / 8, TEL.:012 418 00 11, TEL./FAX: 012 418 10 56
ADRES DO KORESPONDENCJI: 30-075 KRAKÓW, UL.RACŁAWICKA 30 B/2 TEL./FAX:+48/12/633-93-13

Data 12.14
Arkusz 3/3
Nr projektu :
Nr arch.
Nr rys. E16
Faza : PW