




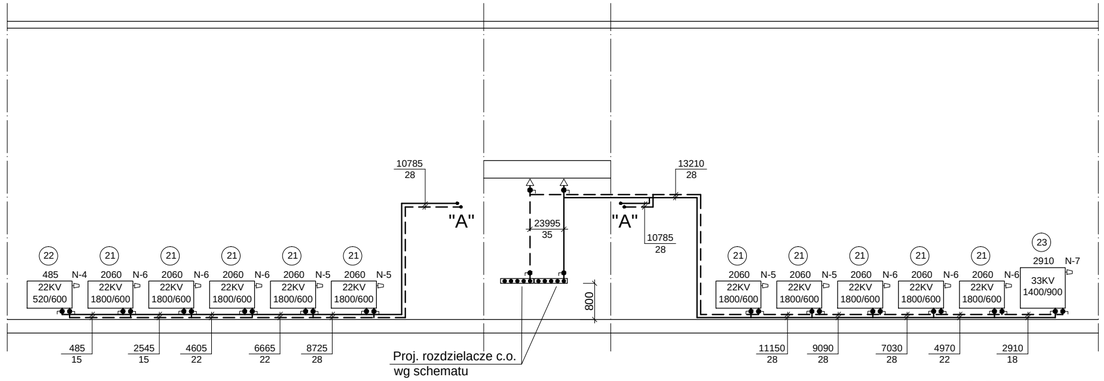

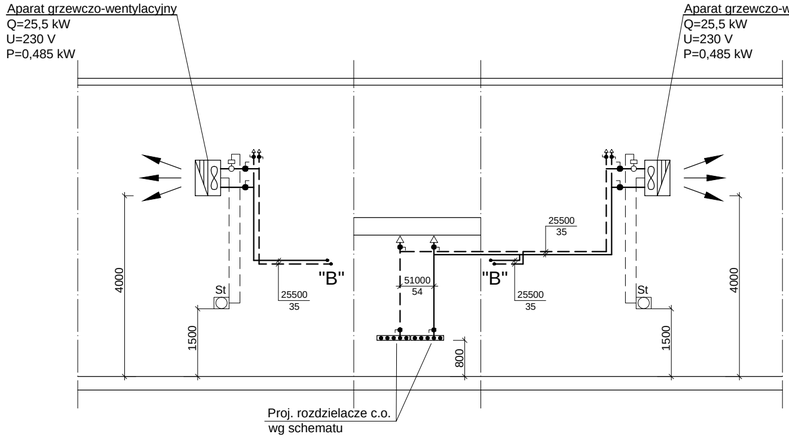

SCHEMAT ROZDZIELACZY

Q=114,5 kW, Δp=30 kPa, dn=100 mm, L=2x1,4 m

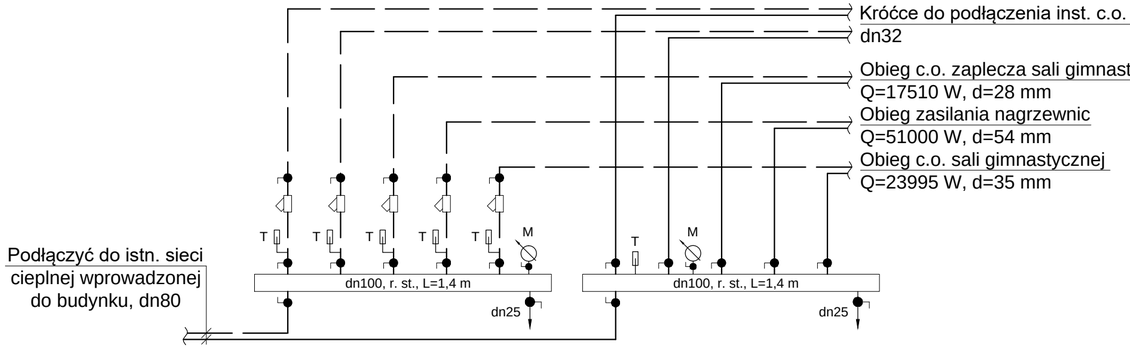

DOLNOŚLĄSKA AGENCJA ENERGII I ŚRODOWISKA s.c.	Bożena Żurawska, Jerzy Żurawski, ul. Pełczyńska 11, 51-180 Wrocław	
PROJEKT WYKONAWCZY ZAMIENNY REMONTU W ZAKRESIE TERMOMODERNIZACJI BUDYNKU WIELOFUNKCJONALNEGO HALI SPORTOWEJ PRZY GIMNAZJUM PUBLICZNYM W KAMIEŃCU ZĄBKOWICKIM		NR RYSUNKU: 2
ROZWINIĘCIE INSTALACJI C.O.		SKALA: 1:100
OBIEKT:	BUDYNEK WIELOFUNKCYJNY HALI SPORTOWEJ Z ZAPLECZEM UL. ZAMKOWA 4a, 57-230 KAMIENIEC ZĄBKOWICKI NR.DZ. 679/46, AM4, OBRĘB KAMIENIEC ZĄBKOWICKI	
INWESTOR:	GMINA KAMIENIEC ZĄBKOWICKI UL ZĄBKOWICKA 26, 57-230 KAMIENIEC ZĄBKOWICKI	DATA: 05.2020
PROJEKTANT:	INŻ. STEFAN NAWROTKIEWICZ nr upr. UAN 7342-186/94 w specjalności instalacyjno-inżynierskiej	PODPIS:
ASYSTENT PROJ.:	MGR INŻ. GRZEGORZ NAWROTKIEWICZ	PODPIS: