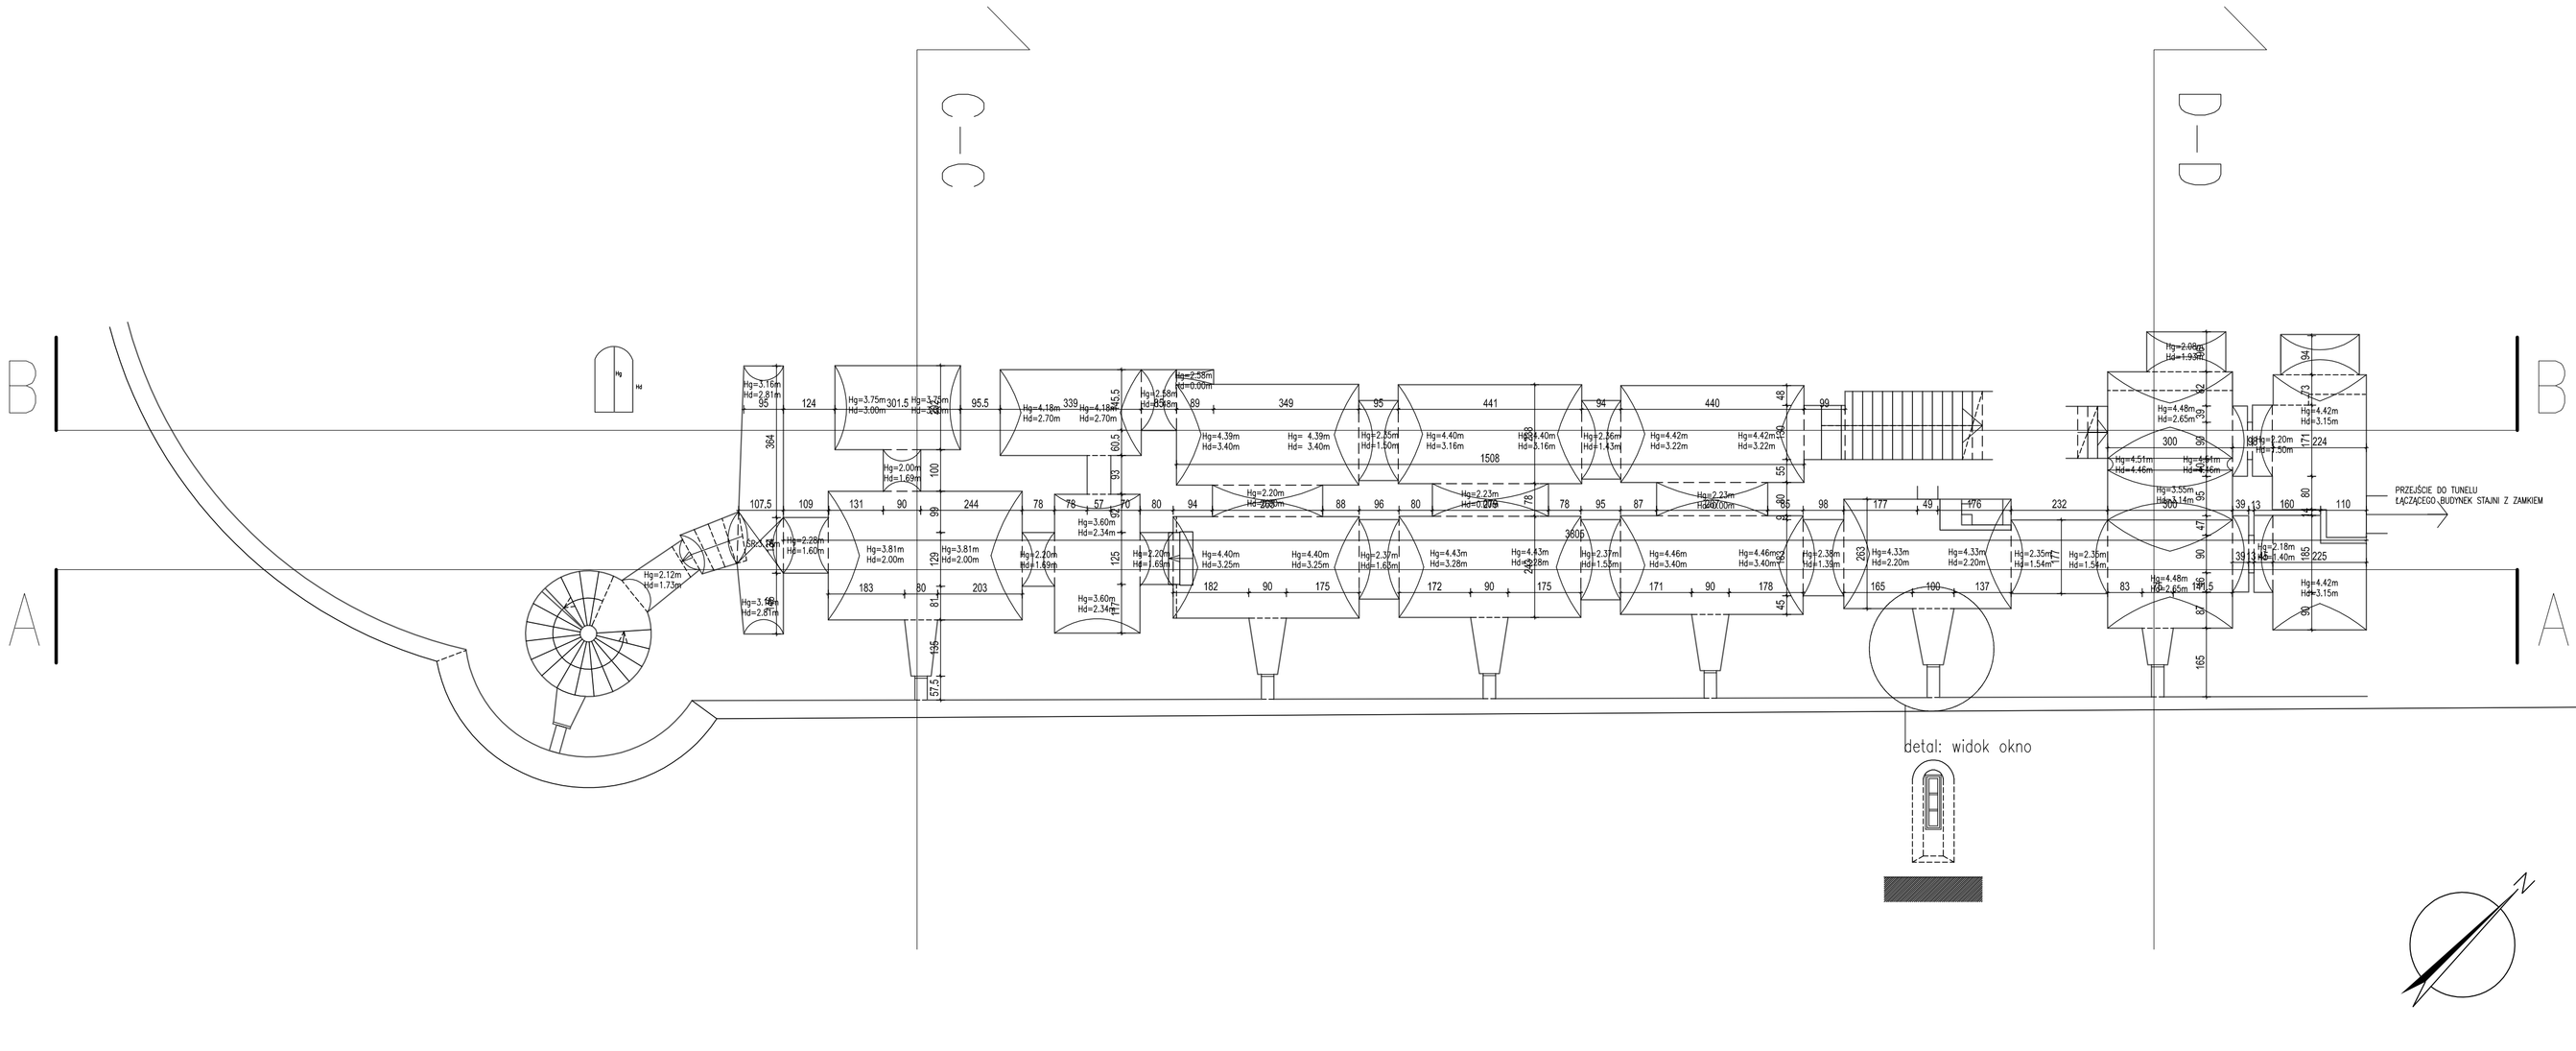


Zastrzega się wszelkie prawa wynikające z ustawy o prawie autorskim.

DCI Sp. z o.o.
ul. Robotnicza 69, 53-609 Wrocław
tel. +48 71 310 20 15, fax +48 71 348 78 31
email: ci@dci.com.pl, www.dci.com.pl

Temat:
INWENTARYZACJA BUDOWLANA OFICYNY POŁUDNIOWEJ (STAJNI) ZESPOŁU PAŁACOWO - PARKOWEGO W KAMIEŃCU ZĄBKOWICKIM

Obiekt:
OFICYNA POŁUDNIOWA (STAJNIA)

Adres:
57-230 KAMIENIEC ZĄBKOWICKI, ZĄBKOWICKA 26
WOJEWÓDZTWO: DOLNOŚLĄSKIE, POWIAT ZĄBKOWICKI

Inwestor:
GMINA KAMIENIEC ZĄBKOWICKI
ZĄBKOWICKA NR 26, 57-230 KAMIENIEC ZĄBKOWICKI

Stadium:
INWENTARYZACJA BUDOWLANA

Projektant:
mgr inż. Ryszard Miśków
upr. 199/DOŚ/12

Sprawdzający:
mgr inż. Adam Marek
upr. DOŚ/BO/0208/04

Opracował:
Alicja Dragan
Maria Gazda
Maria Jędrzejak
Magdalena Kołodziej
Bartek Nowak
Izabela Piechocińska
Katarzyna Pietras
Michalina Marcinkowska

Data:
05.2013

Rysunek:
RZUT PIWNIC - kondygnacja - 1

Skala:	Numer rysunku:
1:100	IOS - 2