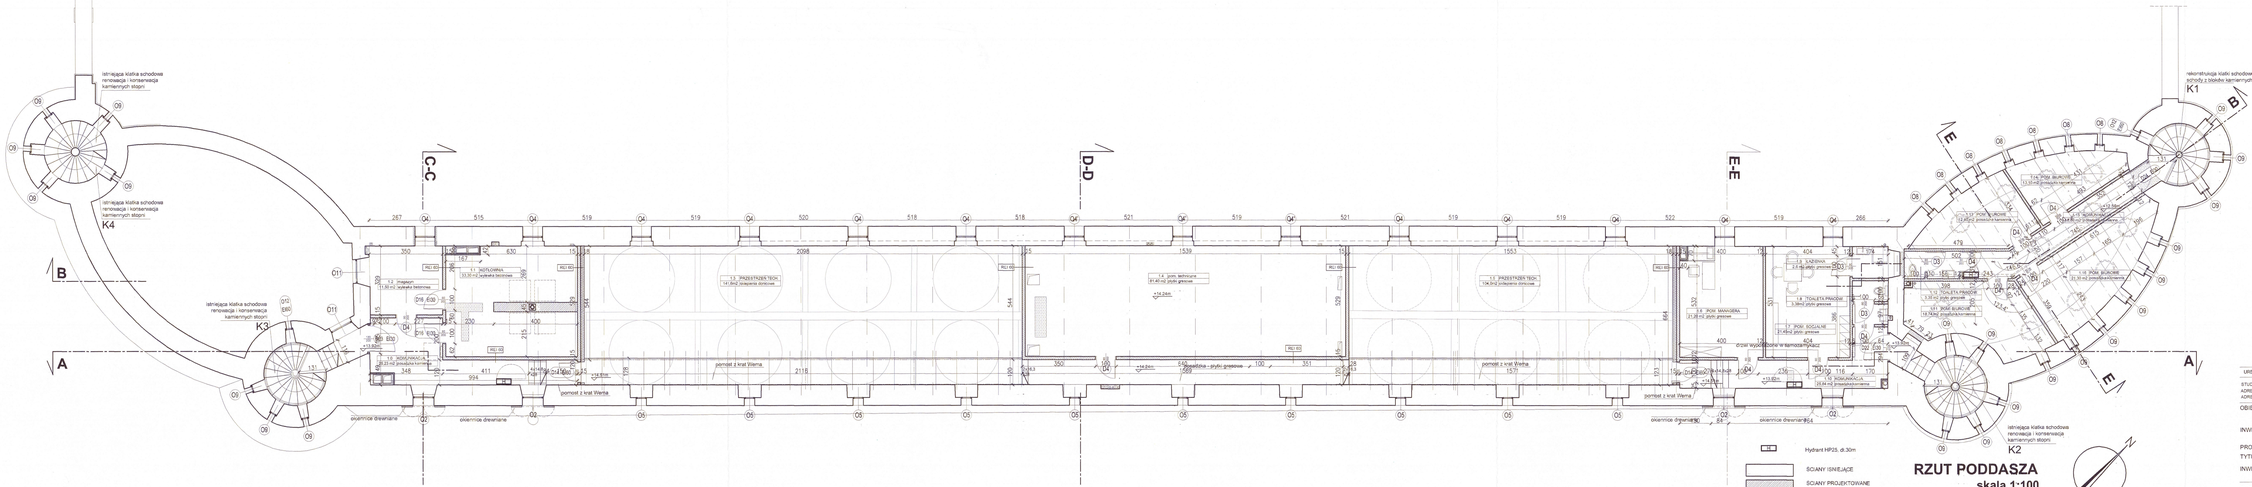


RZUT PODDASZA
skala 1:100

Uwaga!: wszystkie wymiary sprawdzić na budowie.

URBANISTYKA+ARCHITEKTURA+KONSERWACJA+ROZBIERKA(C+B)+NETKO+INWESTYCJE

STUDIO ARCHITEKTONICZNE - ANDRZEJ KADLUCZKA - PROF.DR.ENG. ARCHITEKT.SARP

ADRES STUDIA: 31-420 KRAKÓW, ul. ROGATKA 3/8, telfax (48)(12)419 5014, telfax: (48) 12418 10 56

ADRES DO KORESPONDENCJI: 30-075 KRAKÓW, UL.NORWIDZKA 34 TEL./FAX+48126548-59-13

OBIEKT: OFICYNA POŁUDNIOWA PAŁACU W KAMIEŃCU ZĄBKOWICKIM
57-230 KAMIENIEC ZĄBKOWICKI, UL. ZĄMKOWA
DZIAŁKA NR. 536/4

INWESTYCJA: ODTWORZENIE I PRZEBUDOWA OFICYNY POŁUDNIOWEJ (STAJNI)
ZESPOŁU PAŁACOWEGO W KAMIEŃCU ZĄBKOWICKIM

PROJEKT: PROJEKT BUDOWLANY

TYTUŁ RYSUNKU: RZUT PODDASZA

INWESTOR: GMINA KAMIENIEC ZĄBKOWICKI
57-230 KAMIENIEC ZĄBKOWICKI, UL.ZĄBKOWICKA 26

GŁ.PROJ.AUTOR : PROF.ARCH. ANDRZEJ KADŁUCZKA upr. proj. 220/82 PODPIS.....

PROJEKTANT : ARCH. DOMINIK PRZYGODZKI PODPIS.....

WSPÓŁPRACA : ARCH. IWONA SYGA PODPIS.....

SPRAWDZAJĄCY: ARCH. MONIKA WAMSIEDL-GOŁĘBIOWSKA upr. proj. 425/86 PODPIS.....

SKALA 1:100 DATA: PAŹDZIERNIK 2014 RYS.:05