



UWAGA !!
Renowacja i konserwacja isniejącej elewacji oraz elementów budowlanych.
Uzupełnienie ubytków z materiałów analogicznych do oryginalnie użytych.
Istniejącą bramę z furtką należy zakonserwować farbą antykorozyjna i pomalować na czarno

ELEWACJA WSCHODNIA
skala 1:100

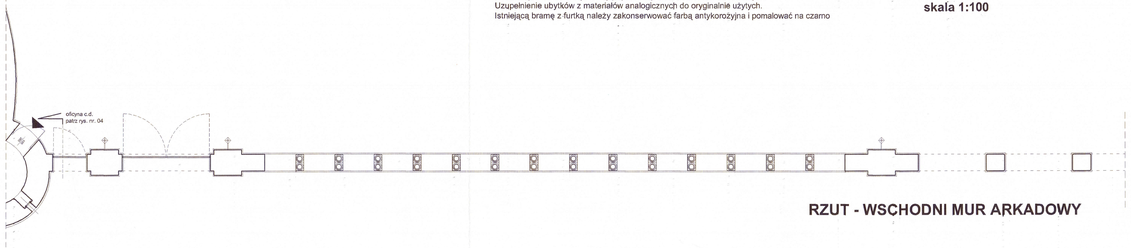


RZUT - WSCHODNI MUR ARKADOWY

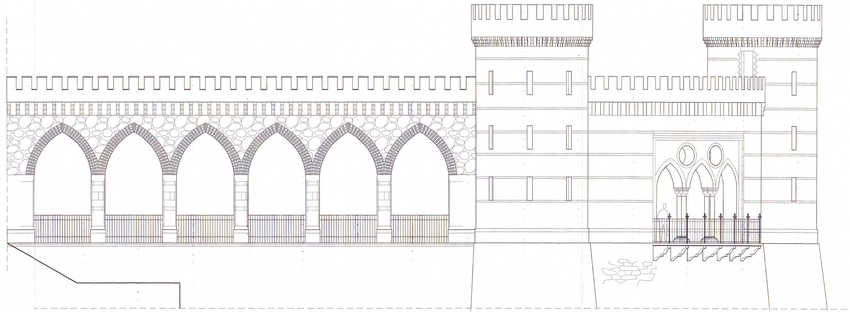

UWAGA !!
Renowacja i konserwacja isniejącej elewacji oraz elementów budowlanych.
Uzupełnienie ubytków z materiałów analogicznych do oryginalnie użytych.
Istniejącą balustradę należy zakonserwować farbą antykorozyjna i pomalować na czarno

ELEWACJA ZACHODNIA
skala 1:100

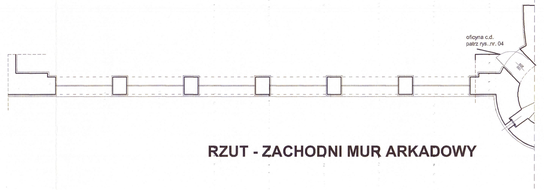

RZUT - ZACHODNI MUR ARKADOWY

Uwaga!: wszystkie wymiary sprawdzić na budowie.

URBANISTYKA+ARCHITEKTURA+KONSERWACJA+MODERNIZACJE+WNĘTRZA+INWESTYCJE

STUDIO ARCHITEKTONICZNE — ANDRZEJ KADLUCZKA — PROF.DR.INŻ. ARCHITEKT.SARP
ADRES BIURA: 31-426 KRAKÓW, ul. RODAKÓW 24, tel/fax (+48) 12 418 10 38
ADRES KORESPONDENCJI: 30-070 KRAKÓW, ULHOFMANOWSKA 24 TEL./FAX (+48)12 638 43 03

OBIEKT: OFICYNA POŁUDNIOWA PAŁACU W KAMIEŃCU ZĄBKOWICKIM
57-230 KAMIENIEC ZĄBKOWICKI, UL. ZAMKOWA
DZIAŁKA NR: 93/64

INWESTYCJA: ODTWORZENIE I PRZEBUDOWA OFICYNY POŁUDNIOWEJ (STAJNI) ZESPOŁU PAŁACOWEGO W KAMIEŃCU ZĄBKOWICKIM

PROJEKT: PROJEKT BUDOWLANY

TYTUŁ RYSUNKU: MURY ARKADOWE - RZUTY, ELEWACJE

INWESTOR: GMINA KAMIENIEC ZĄBKOWICKI
57-230 KAMIENIEC ZĄBKOWICKI, UL.ZĄBKOWICKA 28

GŁ.PROJ./AUTOR : PROF.ARCH. ANDRZEJ KADLUCZKA upr. proj. 220/82 PODPIS:
PROJEKTANT : ARCH. DOMINIK PRZYGODZKI PODPIS:
WSPÓŁPRACA : ARCH. IWONA BYGA PODPIS:
SPRAWDZAJĄCY: ARCH. MONIKA WAMSIEDEL-GOŁĘBIOWSKA upr. proj 425/86 PODPIS:

SKALA 1:100 DATA: PAŹDZIERNIK 2014 RYS.:07