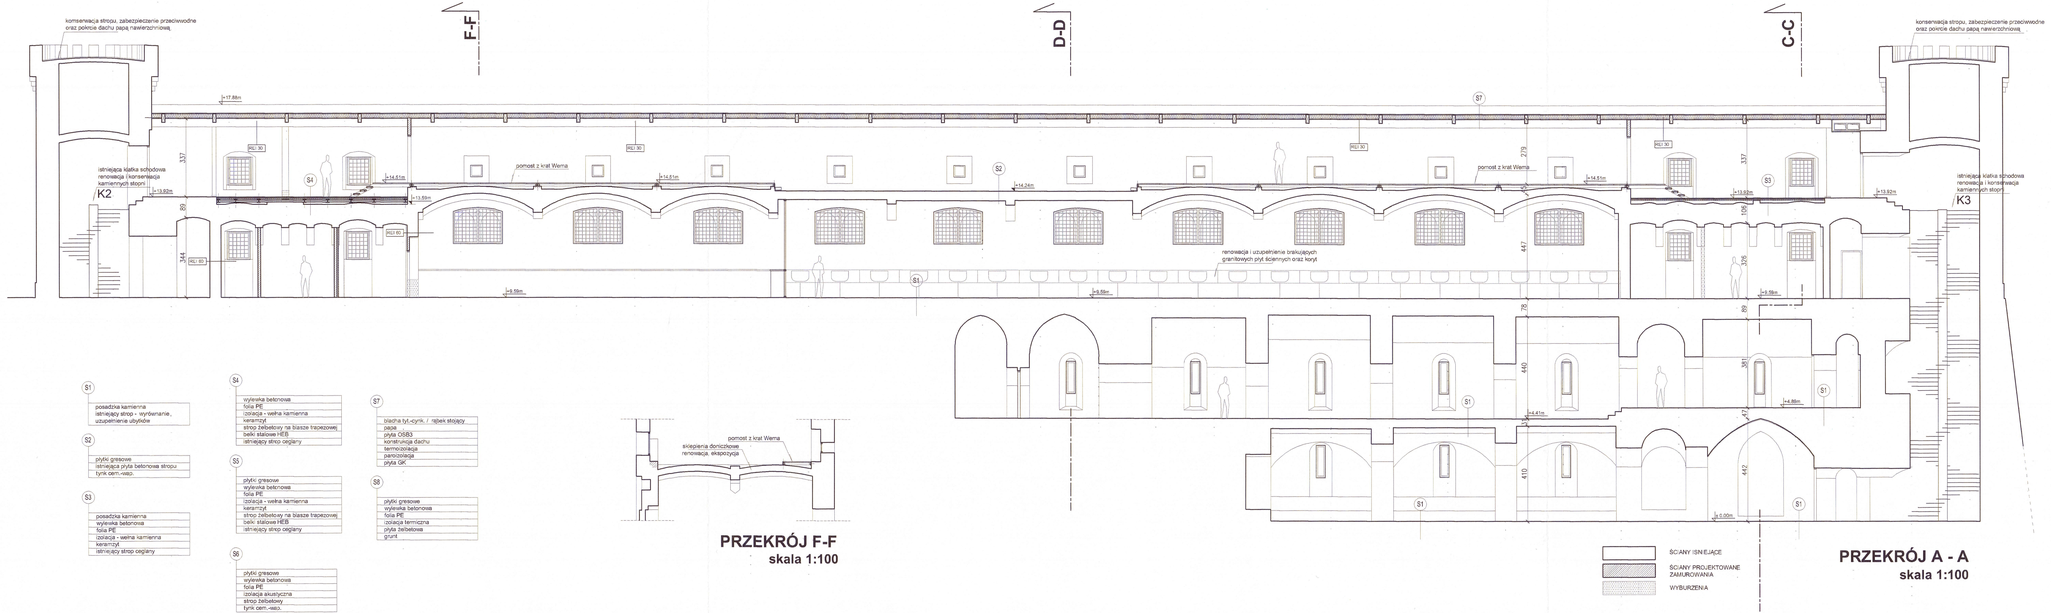


S1
posadzka kamienna
istniejący strop - wyrównanie, uzupełnienie ubytków

S2
płytki gresowe
istniejąca płyta żelbetowa stropu
fyrlik cem.-wap.

S3
posadzka kamienna
wylewka betonowa
folia PE
izolacja - wełna kamienna
keramzyt
istniejący strop oeglany

S4
wylewka betonowa
folia PE
izolacja - wełna kamienna
keramzyt
strop żelbetowy na blasze trapezowej
belki stalowe HEB
istniejący strop oeglany

S5
płytki gresowe
wylewka betonowa
folia PE
izolacja - wełna kamienna
keramzyt
strop żelbetowy na blasze trapezowej
belki stalowe HEB
istniejący strop oeglany

S6
płytki gresowe
wylewka betonowa
folia PE
izolacja akustyczna
strop żelbetowy
fyrlik cem.-wap.

S7
blacha fyt.-cynk. / rąbek stojący
papa
płyta OSB3
konstrukcja dachu
termoizolacja
paroizolacja
płyta GK

S8
płytki gresowe
wylewka betonowa
folia PE
izolacja termiczna
płyta żelbetowa
grunt

PRZEKRÓJ F-F
skala 1:100

ŚCIANY ISNIEJĄCE
ŚCIANY PROJEKTOWANE ZAMUROWANIA
WYBURZENIA

PRZEKRÓJ A - A
skala 1:100

Uwaga! wszystkie wymiary sprawdzić na budowie.

URBANISTYKA+ARCHITEKTURA+KONSERWACJA+MODERNIZACJE+WNĘTRZA+INWESTYCJE
STUDIO ARCHITEKTONICZNE - ANDRZEJ KADŁUCZKA - PROF.DR INŻ. ARCHITEKT SARP
ADRES STUDIA: 31-428 KRAKÓW, ul. RODATKA 8/8, tel/fax (+48) 12 415 10 56
ADRES DO KORESPONDENCJI: 30-076 KRAKÓW, UL.NOWOWIEJSKA 34 TEL./FAX:+4812/653-93-13

OBIEKT: OFICYNA POŁUDNIOWA PAŁACU W KAMIEŃCU ZĄBKOWICKIM
57-230 KAMIENIEC ZĄBKOWICKI, UL. ZĄMKOWA
DZIAŁKA NR: 936/4

INWESTYCJA: OTWORZENIE I PRZEBUDOWA OFICYNY POŁUDNIOWEJ (STAJNI) ZESPOŁU PAŁACOWEGO W KAMIEŃCU ZĄBKOWICKIM

PROJEKT: PROJEKT BUDOWLANY

TYTUŁ RYSUNKU: PRZEKRÓJ A-A, I F-F

INWESTOR: GMINA KAMIENIEC ZĄBKOWICKI
57-230 KAMIENIEC ZĄBKOWICKI, UL. ZĄBKOWICKA 26

GŁ.PROJ./AUTOR : PROF ARCH. ANDRZEJ KADŁUCZKA upr. proj. 220/82 PODPIS:
PROJEKTANT : ARCH. DOMINIK PRZYGODZKI PODPIS:
WSPÓŁPRACA : ARCH. IWONA SYGA PODPIS:
SPRAWDZAJĄCY: ARCH. MONIKA WAMSIEDL-GOŁĘBIOWSKA upr. proj 425/86 PODPIS:

SKALA 1:100 DATA: PAŹDZIERNIK 2014 RYS.:36

103