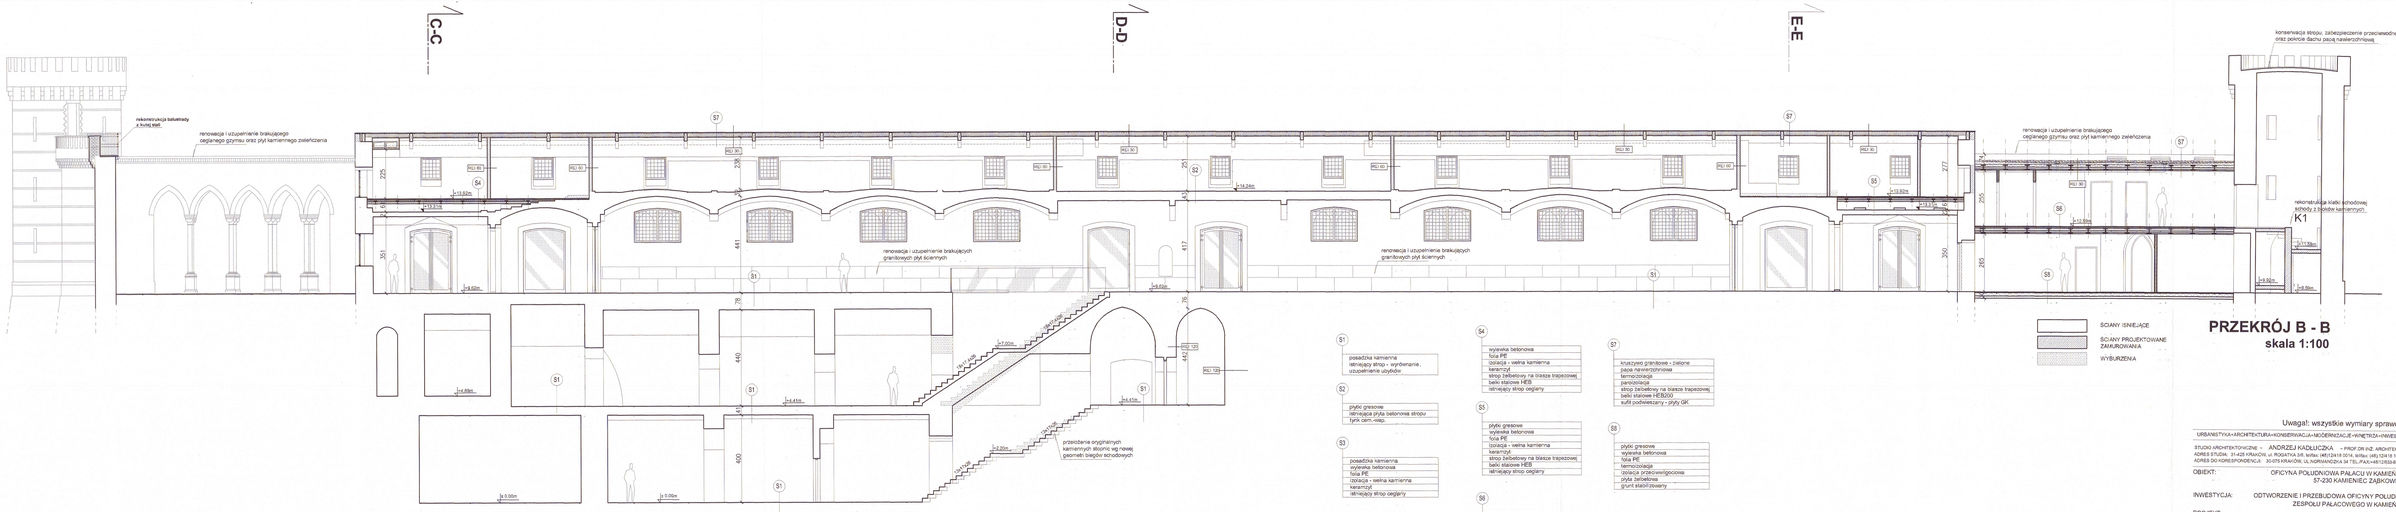


PRZEKRÓJ B - B
skala 1:100

Uwaga! wszystkie wymiary sprawdzić na budowie.

URBANISTYKA+ARCHITEKTURA+KONSERWACJA+MODERNIZACJE+WNETRZA+INWESTYCJE

STUDIO ARCHITEKTONICZNE - ANDRZEJ KADLUCZKA - PROF.DR INŻ. ARCHITEKT SARP
ADRES STUDIA: 31-428 KRAKÓW, ul. RODATKA 3/8, tel/fax (48)12/418 00 14, tel/fax (48) 12/418 10 98
ADRES DO KORESPONDENCJI: 30-019 KRAKÓW, UL.NOWAHUTA 34 TEL./FAX (+48) 12/638-69-13

OBIEKT: OFICYNA POŁUDNIOWA PAŁACU W KAMIEŃCU ZĄBKOWICKIM
57-230 KAMIENIEC ZĄBKOWICKI, UL. ZAMKOWA
DZIAŁKA NR: 93/4

INWESTYCJA: ODTWORZENIE I PRZEBUDOWA OFICYNY POŁUDNIOWEJ (STAJNI) ZESPOŁU PAŁACOWEGO W KAMIEŃCU ZĄBKOWICKIM

PROJEKT: PROJEKT BUDOWLANY

TYTUŁ RYSUNKU: PRZEKRÓJ B-B

INWESTOR: GMINA KAMIENIEC ZĄBKOWICKI
57-230 KAMIENIEC ZĄBKOWICKI, UL.ZĄBKOWICKA 26

GŁ.PROJ./AUTOR: PROF. ARCH. ANDRZEJ KADLUCZKA upr. proj. 220/82 PODPIS.....
PROJEKTANT: ARCH. DOMINIK PRZYGODZKI PODPIS.....
WSPÓŁPRACA: ARCH. IWONA SYGA PODPIS.....
SPRAWDZAJĄCY: ARCH. MONIKA WAMSIEDL-GOŁĘBIOWSKA upr. proj 425/86 PODPIS.....

SKALA 1:100 DATA: PAŹDZIERNIK 2014 RYS.:09