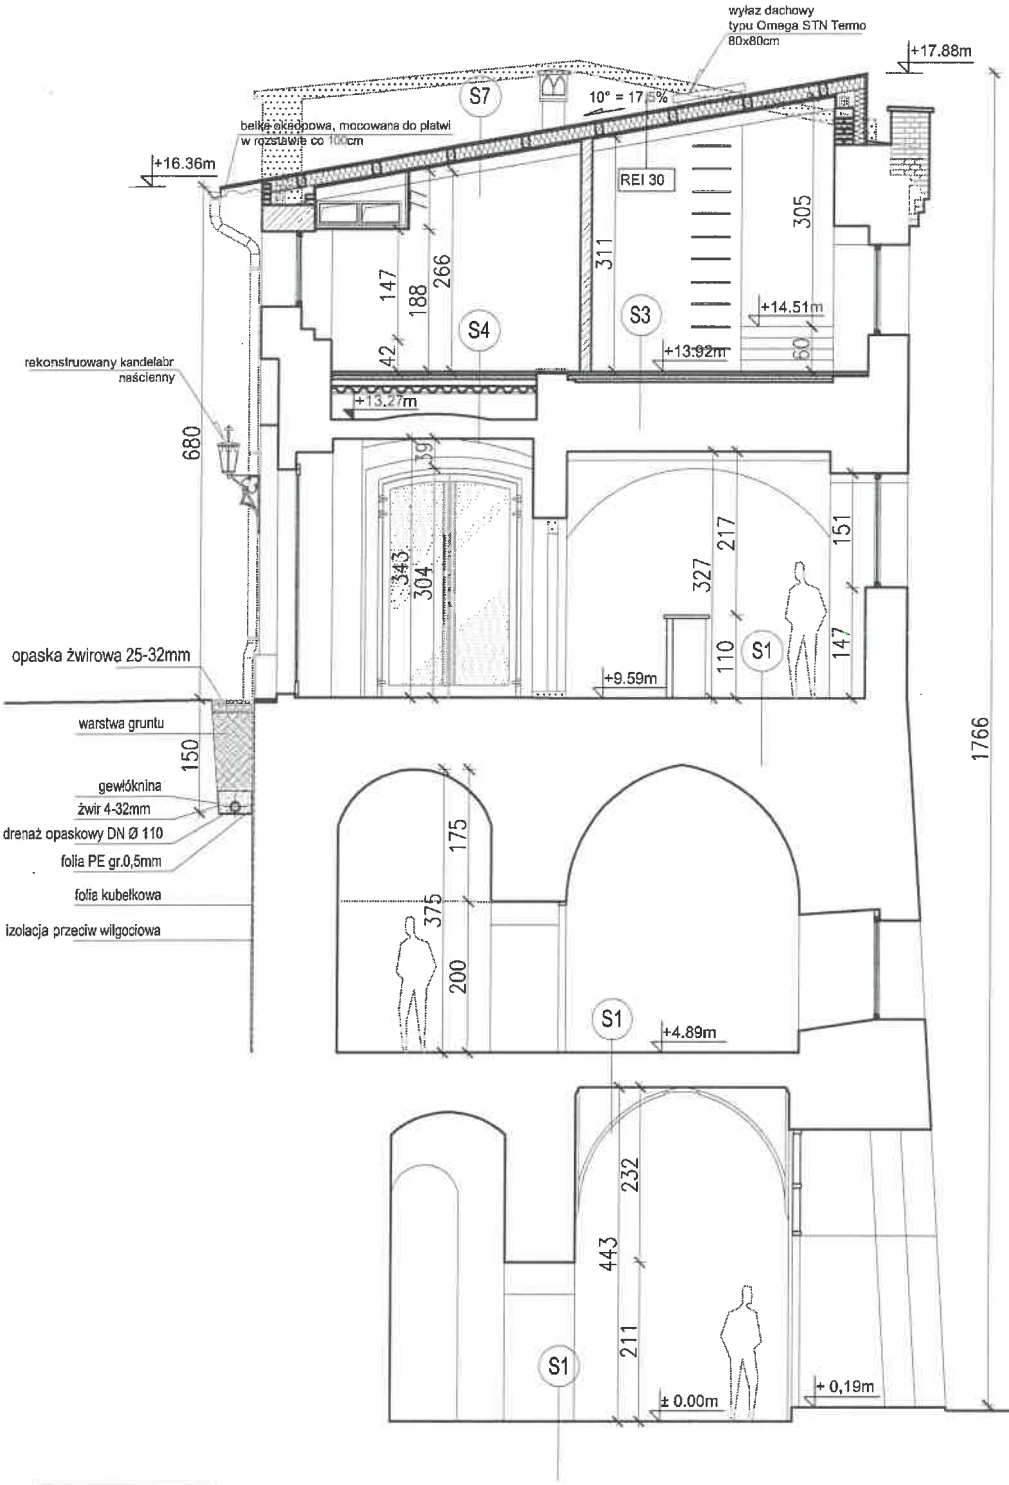


S1

istniejąca posadzka : renowacja, czyszczenie, uzupełnienie ubytków

S2

płytki gresowe
istniejąca płyta betonowa stropu
tynk cem.-wap.

S3

posadzka kamienna
wylewka betonowa
folia PE
izolacja - wełna kamienna
keramzyt
istniejący strop ceglany

S4

wylewka betonowa
folia PE
izolacja - wełna kamienna
keramzyt
strop żelbetowy na blasze trapezowej
belki stalowe HEB
istniejący strop ceglany

S7

blacha tyt.-cynk. / rąbek stojący
papa
płyta OSB3
konstrukcja dachu
termoizolacja
paroizolacja
płyta GK

PRZEKRÓJ C - C
skala 1:100

ŚCIANY ISNIEJĄCE

ŚCIANY PROJEKTOWANE ZAMUROWANIA

WYBURZENIA

Uwaga!: wszystkie wymiary sprawdzić na budowie.

URBANISTYKA+ARCHITEKTURA+KONSERWACJA+MODERNIZACJE+WNĘTRZA+INWESTYCJE

STUDIO ARCHITEKTONICZNE ~ ANDRZEJ KADŁUCZKA ~ PROF.DR INŻ. ARCHITEKT SARP
ADRES STUDIA: 31-425 KRAKÓW, ul. ROGATKA 3/8, tel/fax: (48)12/418 0014, tel/fax: (48) 12/418 10 56
ADRES DO KORESPONDENCJI: 30-075 KRAKÓW, UL.NORMANDZKA 34 TEL./FAX:+48/12/633-93-13

OBIEKT: OFICYNA POŁUDNIOWA PAŁACU W KAMIEŃCU ZĄBKOWICKIM
57-230 KAMIENIEC ZĄBKOWICKI, UL. ZAMKOWA
DZIAŁKA NR: 936/4

INWESTYCJA: ODTWORZENIE I PRZEBUDOWA OFICYNY POŁUDNIOWEJ (STAJNI) ZESPOŁU PAŁACOWEGO W KAMIEŃCU ZĄBKOWICKIM


PROJEKT: PROJEKT BUDOWLANY

TYTUŁ RYSUNKU: PRZEKRÓJ C-C

INWESTOR: GMINA KAMIENIEC ZĄBKOWICKI
57-230 KAMIENIEC ZĄBKOWICKI, UL.ZĄBKOWICKA 26

GŁ.PROJ./AUTOR: PROF.ARCH. ANDRZEJ KADŁUCZKA upr. proj. 220/82 PODPIS:.....
PROJEKTANT : ARCH. DOMINIK PRZYGODZKI PODPIS:.....
WSPÓŁPRACA : ARCH. IWONA SYGA PODPIS:.....
SPRAWDZAJĄCY: ARCH. MONIKA WAMSIEDL-GOŁĘBIOWSKA upr. proj 425/86 PODPIS:.....

SKALA 1:100 DATA: PAŹDZIERNIK 2014 RYS.:10

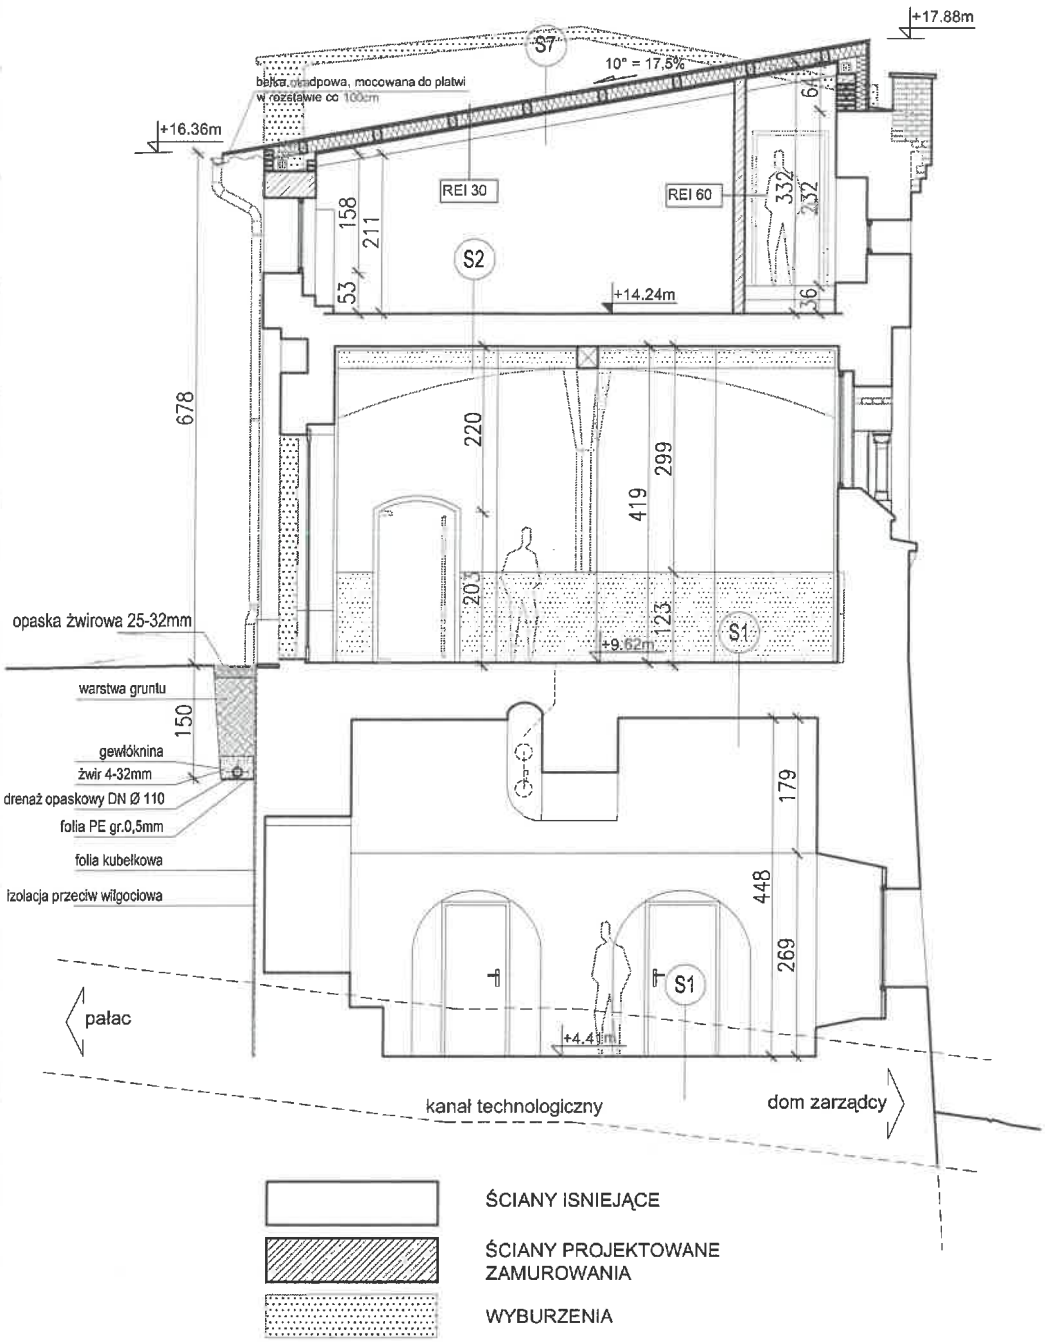

ŚCIANY ISNIEJĄCE

ŚCIANY PROJEKTOWANE
ZAMUROWANIA

WYBURZENIA

S1

posadzka kamienna
istniejący strop - wyrównanie, uzupełnienie ubytków

S2

wylewka betonowa
istniejąca płyta betonowa stropu
tynk cem.-wap.

S3

posadzka kamienna
wylewka betonowa
folia PE
izolacja - wełna kamienna
keramzyt
istniejący strop ceglany

S4

wylewka betonowa
folia PE
izolacja - wełna kamienna
keramzyt
strop żelbetowy na blasze trapezowej
belki stalowe HEB
istniejący strop ceglany

S7

blacha tyt.-cynk. / rąbek stojący
papa
płyta OSB3
konstrukcja dachu
termoizolacja
paroizolacja
płyta GK

PRZEKRÓJ D - D
skala 1:100

Uwaga!: wszystkie wymiary sprawdzić na budowie.

URBANISTYKA+ARCHITEKTURA+KONSERWACJA+MODERNIZACJE+WNĘTRZA+INWESTYCJE

STUDIO ARCHITEKTONICZNE ~ ANDRZEJ KADŁUCZKA ~ PROF.DR INŻ. ARCHITEKT SARP
ADRES STUDIA: 31-425 KRAKÓW, ul. ROGATKA 3/8, tel/fax: (48)12/418 0014, tel/fax: (48) 12/418 10 56
ADRES DO KORESPONDENCJI: 30-075 KRAKÓW, UL.NORMANDZKA 34 TEL./FAX:+48/12/633-93-13

OBIEKT: OFICYNA POŁUDNIOWA PAŁACU W KAMIEŃCU ZĄBKOWICKIM
57-230 KAMIENIEC ZĄBKOWICKI, UL. ZAMKOWA
DZIAŁKA NR: 936/4

INWESTYCJA: ODTWORZENIE I PRZEBUDOWA OFICYNY POŁUDNIOWEJ (STAJNI)
ZESPOŁU PAŁACOWEGO W KAMIEŃCU ZĄBKOWICKIM


PROJEKT: PROJEKT BUDOWLANY

TYTUŁ RYSUNKU: PRZEKRÓJ D-D

INWESTOR: GMINA KAMIENIEC ZĄBKOWICKI
57-230 KAMIENIEC ZĄBKOWICKI, UL.ZĄBKOWICKA 26

GŁ.PROJ./AUTOR: PROF.ARCH. ANDRZEJ KADŁUCZKA upr. proj. 220/82 PODPIS:.....
PROJEKTANT : ARCH. DOMINIK PRZYGODZKI PODPIS:.....
WSPÓŁPRACA : ARCH. IWONA SYGA PODPIS:.....
SPRAWDZAJĄCY: ARCH. MONIKA WAMSIEDL-GOŁĘBIOWSKA upr. proj 425/86 PODPIS:.....

SKALA 1:100 DATA: PAŹDZIERNIK 2014 RYS.:11

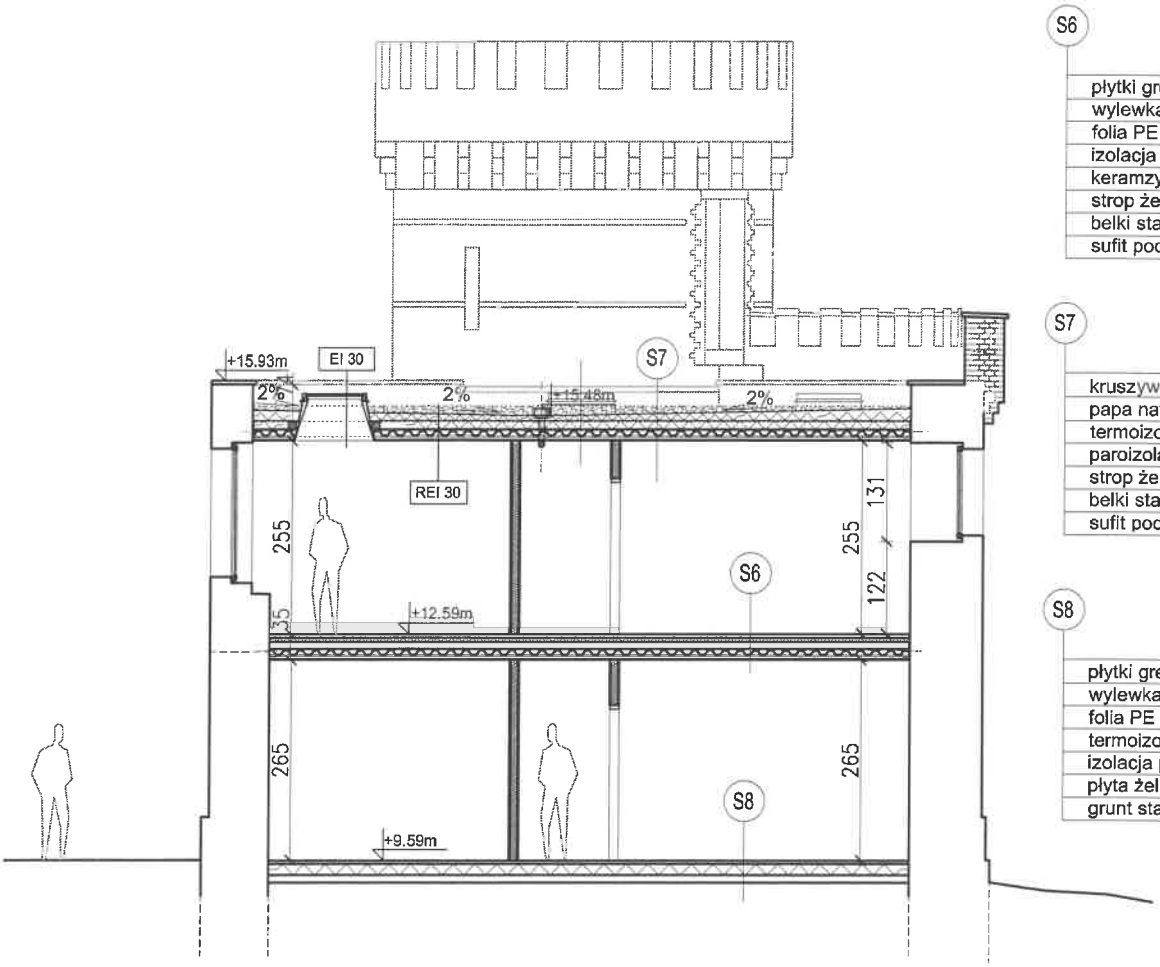

ŚCIANY ISNIEJĄCE

ŚCIANY PROJEKTOWANE ZAMUROWANIA

WYBURZENIA

PRZEKRÓJ E - E

skala 1:100

Uwaga!: wszystkie wymiary sprawdzić na budowie.

URBANISTYKA+ARCHITEKTURA+KONSERWACJA+MODERNIZACJE+WNĘTRZA+INWESTYCJE

STUDIO ARCHITEKTONICZNE - ANDRZEJ KADŁUCZKA - PROF.DR INŻ. ARCHITEKT SARP
ADRES STUDIA: 31-425 KRAKÓW, ul. ROGATKA 3/8, tel/fax: (48)12/418 0014, tel/fax: (48) 12/418 10 56
ADRES DO KORESPONDENCJI: 30-075 KRAKÓW, UL.NORMANDZKA 34 TEL./FAX:+48/12/633-93-13

OBIEKT: OFICYNA POŁUDNIOWA PAŁACU W KAMIEŃCU ZĄBKOWICKIM
57-230 KAMIENIEC ZĄBKOWICKI, UL. ZAMKOWA
DZIAŁKA NR: 936/4

INWESTYCJA: ODTWORZENIE I PRZEBUDOWA OFICYNY POŁUDNIOWEJ (STAJNI)
ZESPOŁU PAŁACOWEGO W KAMIEŃCU ZĄBKOWICKIM

PROJEKT: PROJEKT BUDOWLANY

TYTUŁ RYSUNKU: PRZEKRÓJ E-E

INWESTOR: GMINA KAMIENIEC ZĄBKOWICKI
57-230 KAMIENIEC ZĄBKOWICKI, UL.ZĄBKOWICKA 26

GŁ.PROJ./AUTOR: PROF.ARCH. ANDRZEJ KADŁUCZKA upr. proj. 220/82 PODPIS:.....
PROJEKTANT : ARCH. DOMINIK PRZYGODZKI PODPIS:.....
WSPÓŁPRACA : ARCH. IWONA SYGA PODPIS:.....
SPRAWDZAJĄCY: ARCH. MONIKA WAMSIEDL-GOŁĘBIOWSKA upr. proj 425/86 PODPIS:.....

SKALA 1:100 DATA: PAŹDZIERNIK 2014 RYS.:12