



zamknięte okiennice

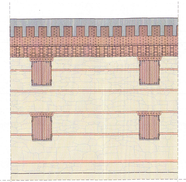

zamknięte okiennice

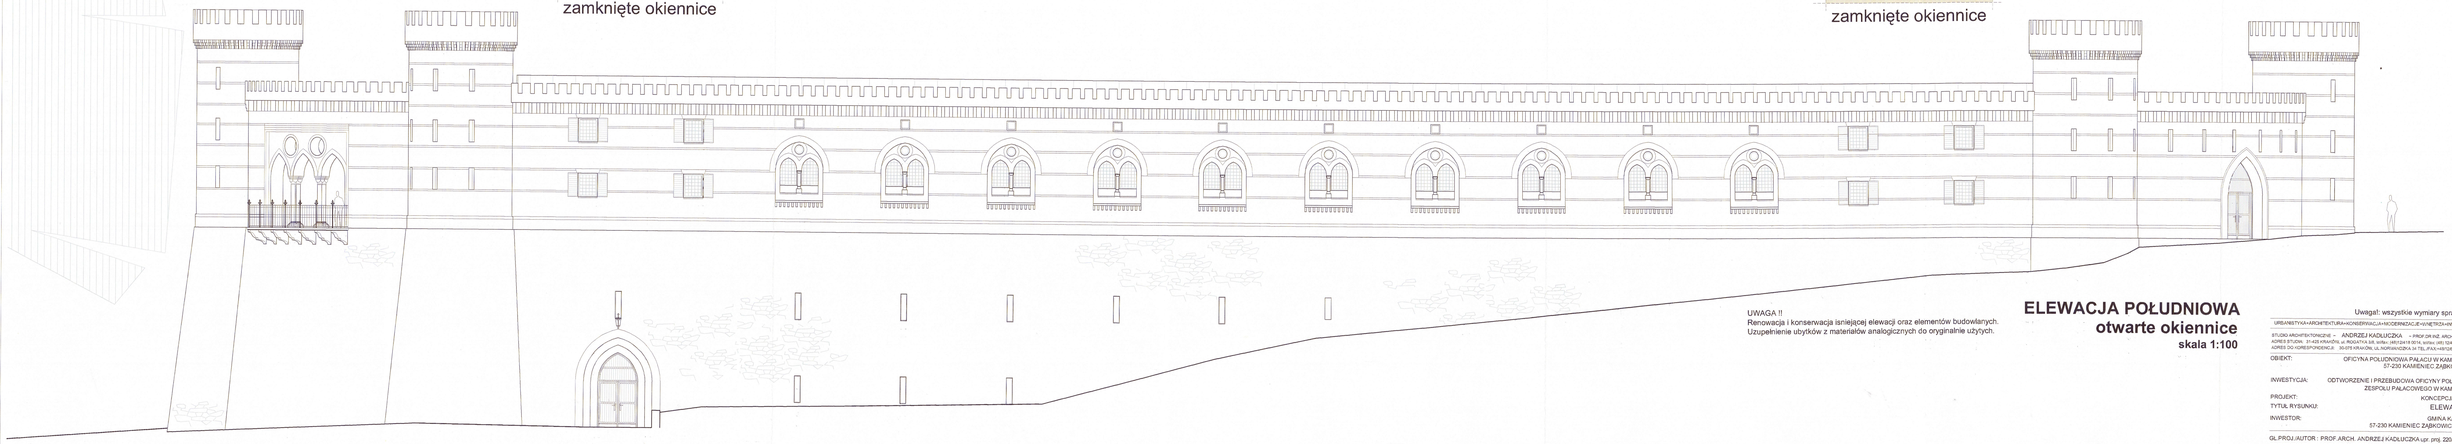

UWAGA !!
Renowacja i konserwacja istniejącej elewacji oraz elementów budowlanych.
Uzupełnienie ubytków z materiałów analogicznych do oryginalnie użytych.

ELEWACJA POŁUDNIOWA
otwarte okiennice
skala 1:100

Uwaga!: wszystkie wymiary sprawdzić na budowie.

URBANISTYKA+ARCHITEKTURA+KONSERWACJA+MODERNIZACJE+KINETYKA+INWESTYCJE

STUDIO ARCHITEKTONICZNE – ANDRZEJ KADLUCZKA – PROF.DR INŻ. ARCHITEKT SARP
ADRES STUDIA: 31-425 KRAKÓW, UL.RODATYŃ 3/8, tel/fax (+48) 12 419 35 74, tel/fax (+48) 12 424 18 10 58
ADRES DO KORESPONDENCJI: 30-078 KRAKÓW, UL.NOWAHUCKA 1A TEL./FAX (+48)12 653-85-13

OBIEKT: OFICYNA POŁUDNIOWA PAŁACU W KAMIEŃCU ZĄBKOWICKIM
57-230 KAMIENIEC ZĄBKOWICKI, UL. ZAMKOWA
DZIAŁKA NR: 936/4

INWESTYCJA: ODTWORZENIE I PRZEBUDOWA OFICYNY POŁUDNIOWEJ I STAJNI) ZESPOŁU PAŁACOWEGO W KAMIEŃCU ZĄBKOWICKIM

PROJEKT: KONCEPCJA ARCHITEKTONICZNA
TYTUŁ RYSUNKU: ELEWACJA POŁUDNIOWA

INWESTOR: GMINA KAMIENIEC ZĄBKOWICKI
57-230 KAMIENIEC ZĄBKOWICKI, UL.ZĄBKOWICKA 26

GŁ.PROJ.AUTOR : PROF.ARCH. ANDRZEJ KADLUCZKA upr. proj. 220/82 PODPIS:.....
PROJEKTANT : ARCH. DOMINIK PRZYGODZKI PODPIS:.....
WSPÓŁPRACA : ARCH. IWONA SYGA PODPIS:.....
SPRAWDZAJĄCY: ARCH. MONIKA WAWSIEDŁ-GOŁĘBIOWSKA upr. proj.425/86 PODPIS:.....

SKALA 1:100 DATA: LIPIEC 2014 RYS.:13