
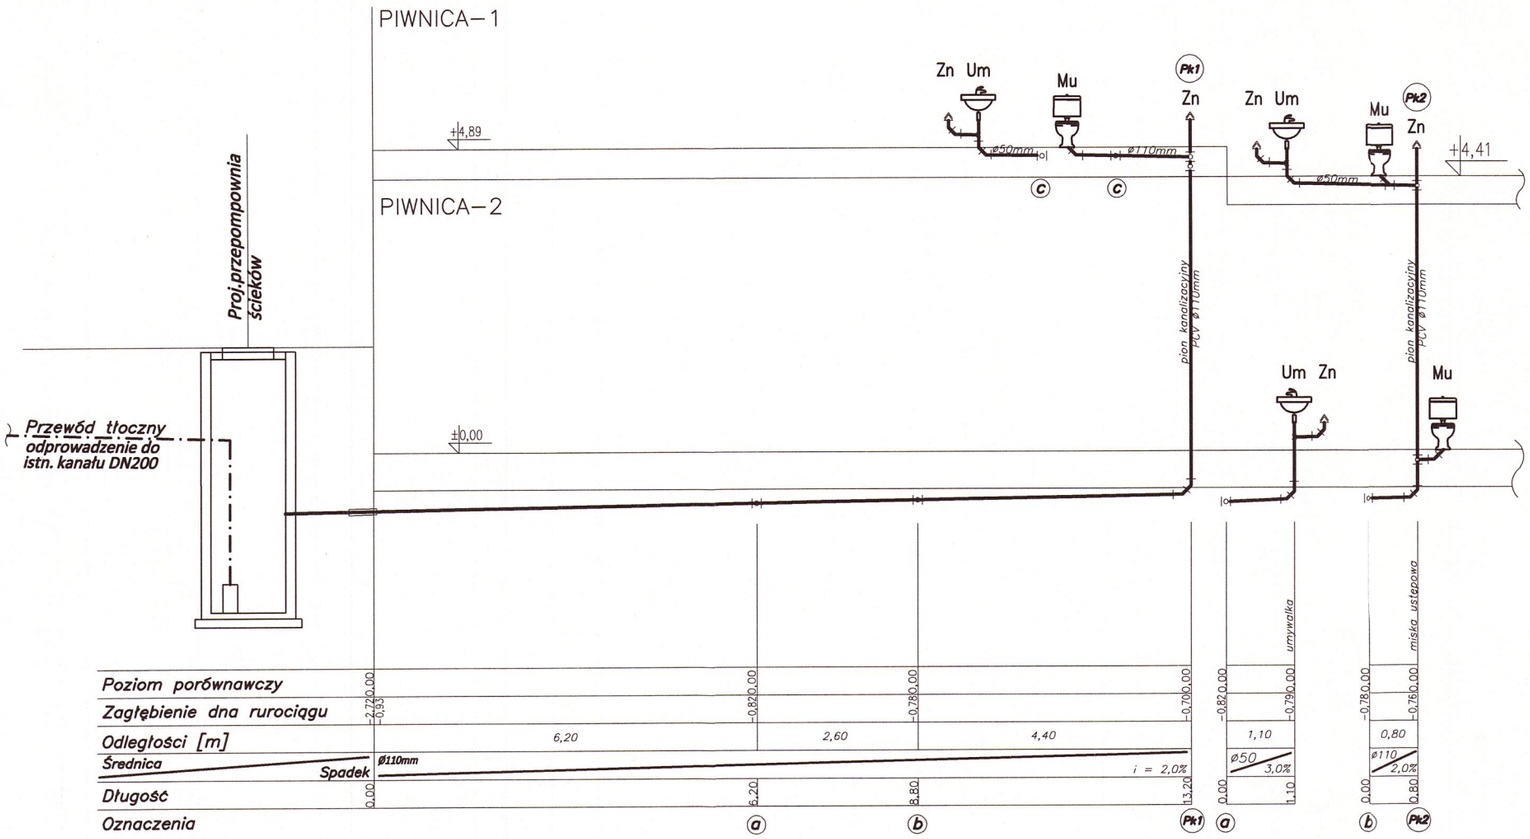


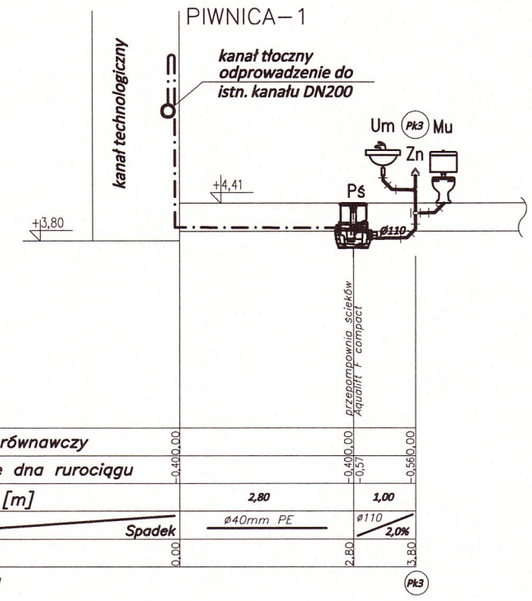

Oznaczenia:

———	- przewody instalacji kanalizacyjnej
Pk	- pion instalacji kanalizacyjnej
Pś	– przepompownia ścieków
Zn	– zawór napowietrzający
Mu	– miska ustępowa
Um	– umywalka

Uwaga!: wszystkie wymiary sprawdzić na budowie.

URBANISTYKA+ARCHITEKTURA+KONSERWACJA+MODERNIZACJE+WNĘTRZA+INWESTYCJE

STUDIO ARCHITEKTONICZNE ~ ANDRZEJ KADŁUCZKA ~ PROF.DR INŻ. ARCHITEKT SARP
ADRES STUDIA: 31-425 KRAKÓW, ul. ROGATKA 3/8, tel/fax: (48)12/418 0014, tel/fax: (48) 12/418 10 56
ADRES DO KORESPONDENCJI: 30-075 KRAKÓW, UL.NORMANDZKA 34 TEL./FAX:+48/12/633-93-13

OBIEKT:	OFICYNA POŁUDNIOWA PAŁACU W KAMIEŃCU ZĄBKOWICKIM 57-230 KAMIENIEC ZĄBKOWICKI, UL. ZAMKOWA DZIAŁKA NR: 936/4
INWESTYCJA:	ODTWORZENIE I PRZEBUDOWA OFICYNY POŁUDNIOWEJ (STAJNI) ZESPOŁU PAŁACOWEGO W KAMIEŃCU ZĄBKOWICKIM
PROJEKT:	PROJEKT WYKONAWCZY
TYTUŁ RYSUNKU:	ROZWINIĘCIE INSTALACJI KANALIZACYJNEJ
INWESTOR:	GMINA KAMIENIEC ZĄBKOWICKI 57-230 KAMIENIEC ZĄBKOWICKI, UL.ZĄBKOWICKA 26
PROJEKTANT :	mgr inż Sawomir Gubała upr. proj MAP/0229/POOS/13
SPRAWDZAJĄCY:	mgr inż Marcin Pasiak upr. proj MAP/0247/POOS/13

PODPIS: .....

PODPIS: .....

SKALA 1:100 DATA: GRUDZIEŃ 2014 RYS.:07