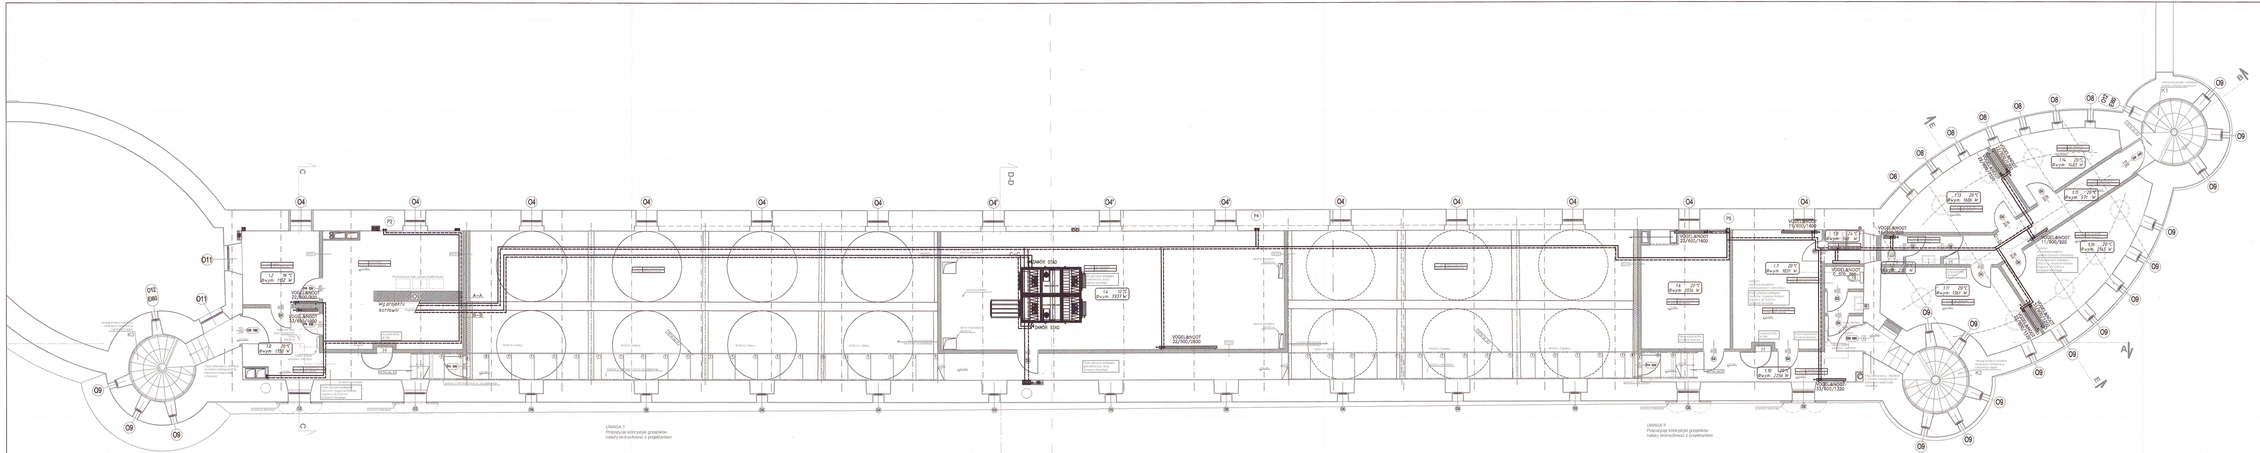

[A]
RZUT PODDASZA
skala 1:100

[B]
RZUT PODDASZA
skala 1:100

Oznaczenia:

- przewody c.o. powrotne
- przewody c.o. zasilające
- (P) pion instalacji c.o.

UWAGI:

1. PRZEWODY NALEŻY UKŁADAĆ W WARSTWIE IZOLACYJNEJ WYLEWKI ZGODNIE Z WYTYCZNYMI PRODUCENTA .
2. PRZEJŚCIA INSTALCJI PRZEZ ŚCIANY ODDZIELENIA P.POŻ NALEŻY WYKONAĆ POPRZEZ ZASTOSOWANIE PRZEJŚĆ ODNOŚNIKOWYCH.
3. PRZEJŚCIA PRZEWODÓW PRZEZ WARSTWY PODŁOGOWE NALEŻY DOKŁADNIE USZCZELNIĆ
4. NALEŻY WYKONAĆ WEZRĘDNE WYKUCIA I PRZEWERTY POTRZEBNE DO PRZEPROWADZENIA INSTALACJI
5. PODPIARCE PRZEWODÓW WEWNĄTRZ BUDYNKU NALEŻY WYKONAĆ ZA POMOCĄ UCHYTÓW I ZAWIEŚI SYSTEMOWYCH PRODUCENTA RUR BUDOWLANYCH W PRZYPADKU GDY NIEMA TAKIEJ MOŻLIWOŚCI WYKONAĆ KONSTRUKCJE WSPORCZE Z KSZTAŁTOWNIKÓW STALOWYCH INDYWIDUALNIE DLA KAŻDEJ ZASTOSOWANEJ SYTUACJI
6. PRZEWODY NALEŻY PROWADZIĆ ZE SPADKIEM W KIERUNKU ODBIORNIKÓW ODPOWIETRZENIE INSTALACJI W NAJWYŻSZYCH PUNKTACH
7. PRZEWODY NALEŻY PROWADZIĆ W SOBOGÓB UMOŻLIWIAJĄCY SAMKOMPENSACJĘ WYDŁUŻEŃ TERMICZNYCH ZGODNIE Z ZALECENIAMI PRODUCENTA
8. W PRZECIAS WYKONYWANIE INSTALACJI NALEŻY PRZEWIDZIEĆ ZASTOSOWANIE PODPÓR STALYCH I PRZESUWNYCH ZGODNE Z ZLECENIAMI PRODUCENTA RUR
9. W NALEŻY WYKONAĆ WEZRĘDNE WYKUCIA I PRZEWERTY POTRZEBNE DO PRZEPROWADZENIA INSTALACJI PO ZAKOŃCZENIU PRAC INSTALACYJNYCH . SZYSTKIE PRZEBICIA I BRUZDOWANIA NALEŻY ZAKRYĆ MASĄ TYNKARSKĄ I WYŁADZIĆ ŚCIANY.
10. W PRZEJŚCIA INSTALACJI PRZEZ PRZESRODY BUDOWLANE NALEŻY WYKONAĆ W RURACH OCHRONNYCH .
11. PRZEJŚCIA INSTALACJI PRZEZ PRZESRODY BUDOWLANE NALEŻY WYKONAĆ W RURACH OCHRONNYCH .
12. PRZEJŚCIA PRZEWODÓW PRZEZ WARSTWY PODŁOGOWE NALEŻY DOKŁADNIE USZCZELNIĆ
13. PROJEKTANT NIE PONOSI ODPOWIEDZIALNOŚCI ZA WSZELKIE ZMIANY WYNIKAJĄCE Z USZCZEGÓŁOWIENIA ROZWIĄZAŃ FUNKCJONALNYCH, WYNIKŁE STANOWIĄCYCH PRZEZ TECHNOLOGIE, KONSTRUKCJE I INSTALACJE ORAZ ZMIAN WPROWADZONYCH PRZEZ INWESTORA
14. ZA KOMPLETNIE OPRACOWANIE NALEŻY PRZYJĄĆ WSZYSTKO CO ZOSTAŁO NARYSOWANE, OPISANE, OBJĘTE PRZEDMIARY ORAZ KOMECZNE DO PRAWIDŁOWEGO WYKONANIA INSTALACJI ORAZ PRAWIDŁOWEGO FUNKCJONOWANIA OBIEKTU.
15. W ZAKRES OBOWIĄZKÓW WYKONAWCY KŻDEJ CZĘŚCI INSTALACJI NALEŻY WYKONANIE KOMPLETNEGO DORACHU PRZY WSPÓŁPRACY Z WYKONAWCAMI POZOSTAŁYCH CZĘŚCI INSTALACJI DO ZAKRESU PRAC I MATERIAŁÓW NALEŻY RÓWNIEŻ PRZEWIDZIEĆ UTRZYMANIE W RUCHU INSTALACJI AŻ DO KOŃCOWEGO ODBIORU, ORAZ MEDIA POTRZEBNE DO WYKONANIA WSZELKIEGO RODZAJU PRÓB, PRZEPŁYWAŃ, NAPEŁNIEŃ INSTALACJI ORAZ ENERGIE ELEKTRYCZNĄ POTRZEBNĄ DO UTRZYMANIA INSTALACJI W RUCHU
16. WSZYSTKIE ZASTOSOWANE MATERIAŁY DO WYKONANIA INSTALACJI POWINNY POSIADAĆ AKTUALNE ATESTY I DOPUSZCZENIA.
17. WSZELKIE PRACE W WYKONAWSTWIE WSZYSTKICH INSTALACJI NALEŻY PROWADZIĆ PRZY ZACHOWANIU OBOWIĄZUJĄCYCH NORM, PRZEPISÓW ORAZ ZGODNIE ZE SZTUKĄ BUDOWLANĄ.
18. WSZELKIE ODSTĘPSTWA OD PROJEKTU NALEŻY UZGODNIĆ Z PROJEKTANTEM.
19. BRAK ELEMENTÓW W NINIEJSZYM OPRACOWANIU (OPIS, SPECYFIKACJA, RYSUNKI) ZDANEM WYKONAWCY NIEZBĘDNYCH DO PRAWIDŁOWEGO DZIAŁANIA INSTALACJI NE ZWALNIA WYKONAWCY Z ICH ZAMONTOWANIA I DOSTARCZENIA
20. RYSUNKI I CZĘŚĆ OPISOWA SĄ DOKUMENTAMI WZAJEMNIE SIĘ UZUPEŁNIAJĄCYMI. WSZYSTKIE ELEMENTY UJĘTE W SPECYFIKACJI OPISEJ A NIE NA RYSUNKACH LUB UJĘTE NA RYSUNKACH A NIE UJĘTE W SPECYFIKACJI WINNE BYĆ TRAKTOWANE TAK JAKBY BYŁY UJĘTE W OBU W PRZYPADKU ROZBIEŻNOŚCI W JAKIMKOLWIEK Z ELEMENTÓW DOKUMENTACJI NALEŻY ZGŁOSIĆ PROJEKTANTOWI, KTÓRY ZOBOWIĄZANY BĘDZIE DO PISEMNEGO ROZSTRZYGNIĘCIA PROBLEMU.
21. W PRZYPADKU BŁĘDU, POMYŁKI LUB WĄTPLIWOŚCI INTERPRETACYJNYCH WYKONAWCA PRZED ZŁOŻENIEM OFERTY POWINIEN WYJAŚNIĆ SPORNE KWESTIE Z INWESTOREM, KTÓRY JAKO JEDYNY JEST UPRAWNIONY DO WPROWADZANIA ZMIAN. WSZELKIE NIEDYSKUSOWANE NIEJASNOŚCI BĘDĄ INTERPRETOWANE Z KORZYŚCIĄ DLA INWESTORA.
22. W PROJEKCIE ELEKTRYCZNYM NALEŻY ZAŁYWAĆ ZASILENIE WSZYSTKICH GRZEJNIKÓW ELEKTRYCZNYCH
23. WSZYSTKIE ZMIANY NALEŻY UZGODNIĆ Z PROJEKTANTEM
24. ***PRZED PRZYSTĄPIENIEM RobóT NALEŻY BEZWZGLĘDNIE SPRAWDZIĆ MOŻLIWOŚĆ WYKONANIA ZAPROJEKTOWANYCH INSTALACJI.***

Uwaga!: wszystkie wymiary sprawdzić na budowie.

URBANISTYKA+ARCHITEKTURA+KONSERWACJA+MODERNIZACJE+WNĘTRZA+INWESTYCJE

STUDIO ARCHITEKTONICZNE – ANDRZEJ KADLUCZKA – PROF DR INŻ. ARCHITEKT BARP
ADRES STUDIA: 31-420 KRAKÓW, ul. PODGÓRA 3/5, tel/fax: (48)12/418 0214, tel/fax: (48) 12/418 10 50
ADRES DO KORESPONDENCJI: 30-075 KRAKÓW, UL NORWANDZKA 34 TEL./FAX: +48\12\633-65-13

OBIEKT: OFICYNA POŁUDNIOWA PAŁACU W KAMIERCU ZĄBKOWICKIM
57-230 KAMIENIEC ZĄBKOWICKI, UL. ZAMKOWA
DZIAŁKA NR: 936/4

INWESTYCJA: OOTWORZENIE I PRZEBUDOWA OFICYNY POŁUDNIOWEJ (ETAPIII) ZESPOŁU PAŁACOWEGO W KAMIERCU ZĄBKOWICKIM

PROJEKT: PROJEKT WYKONAWCZY

TYTUŁ RYSUNKU: RZUT PODDASZA - KONDYGNACJA +1-INST. C.O.

INWESTOR: GMINA KAMIENIEC ZĄBKOWICKI
57-230 KAMIENIEC ZĄBKOWICKI, UL.ZĄBKOWICKA 26

PROJEKTANT : mgr inż Sawomir Gubała
upr. proj MAP/0229/POOS/13
PODPIS:

SPRAWDZAJĄCY: mgr inż Marcin Pasiak
upr. proj MAP/0347/POOS/13
PODPIS:

SKALA 1:100 DATA: GRUDZIEŃ 2014 RYS.:14