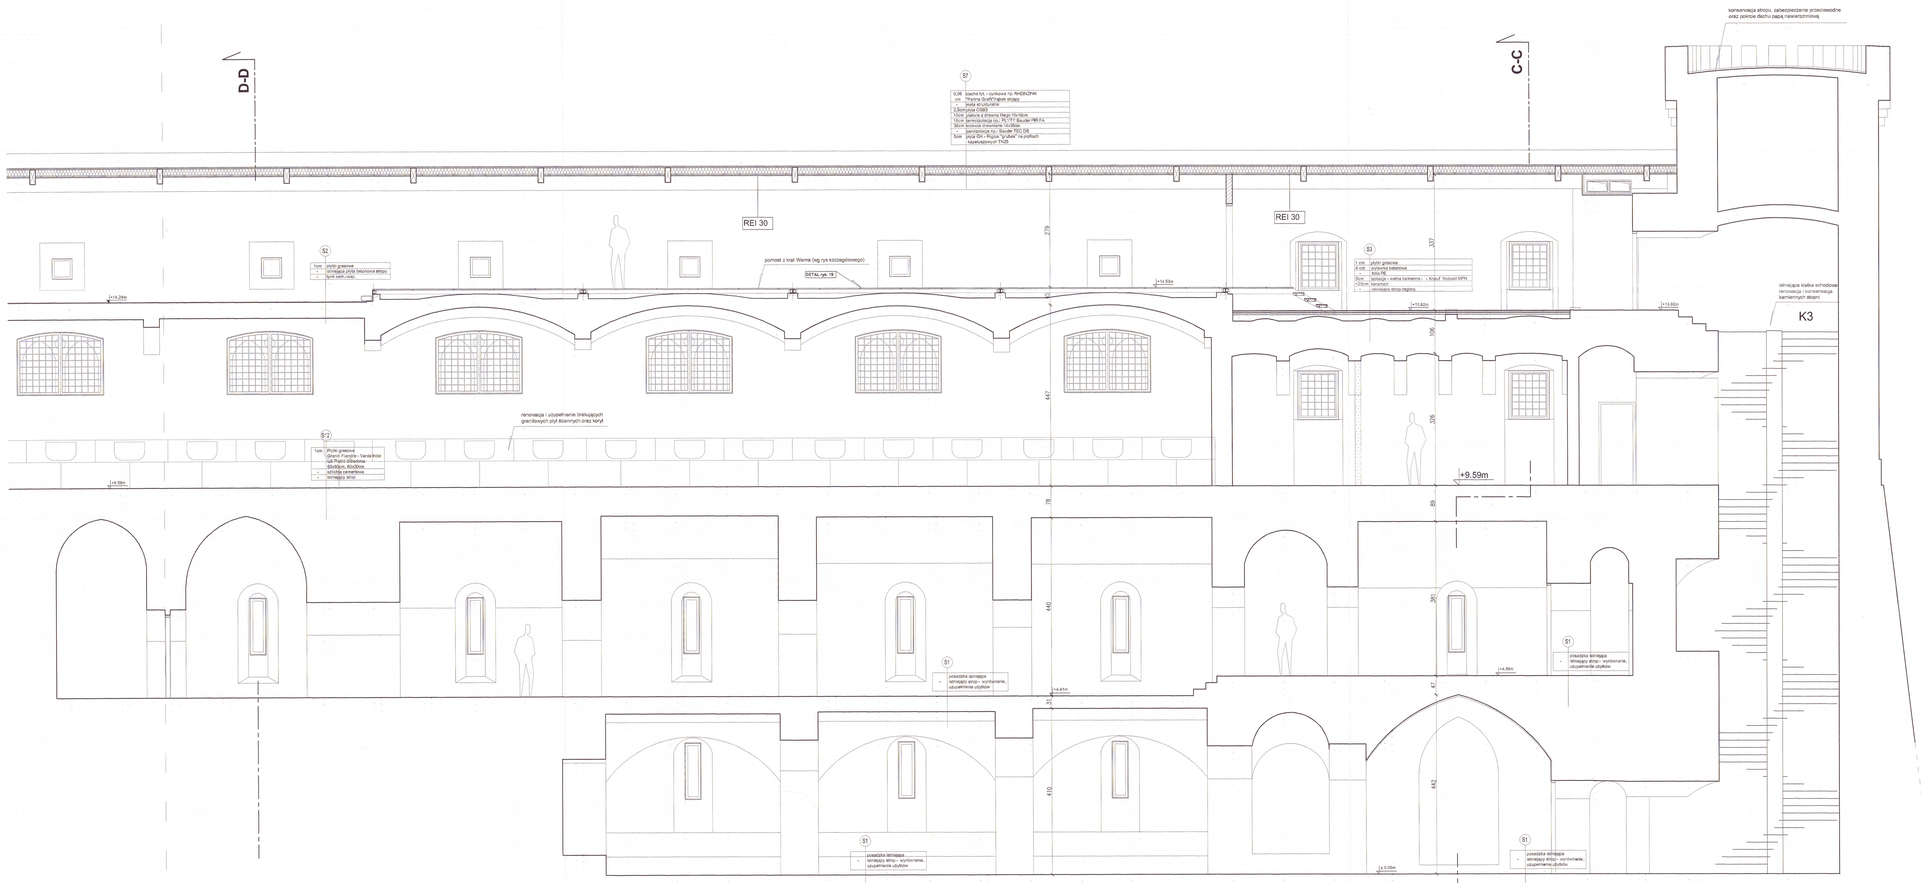


PRZEKRÓJ A - A
[B] skala 1:50

Uwaga!: wszystkie wymiary sprawdzić na budowie.

URBANISTYKA•ARCHITEKTURA•KONSERWACJA•NIDOWNICTWO•ENETRZA•INWESTYCJE

STUDIO ARCHITEKTONICZNE – ANDRZEJ KADLUCZKA – PROF DR INŻ. ARCHITEKT SARP
ADRES STUDIA: 31-435 KRAKÓW, ul. RODATKA 24/ tel/fax (48) 634 18 50 tel. kom.+ 48) 124 18 50 05
ADRES DO KORESPONDENCJI: 30-072 KRAKÓW, UL NORWIDA/ZIA 34 TEL /FAX:+48/12/633-89-13

OBIEKT: OFICYNA POŁUDNIOWA PAŁACU W KAMIEŃCU ZĄBKOWICKIM
57-230 KAMIENIEC ZĄBKOWICKI, UL. ZAMKOWA
DZIAŁKA NR. 536/4

INWESTYCJA: ODTWORZENIE I PRZEBUDOWA OFICYNY POŁUDNIOWEJ (STAJNI)
ZESPOŁU PAŁACOWEGO W KAMIEŃCU ZĄBKOWICKIM

PROJEKT: PROJEKT WYKONAWCZY

TYTUŁ RYSUNKU: PRZEKRÓJ A-A [B]

INWESTOR: GMINA KAMIENIEC ZĄBKOWICKI
57-230 KAMIENIEC ZĄBKOWICKI, UL.ZĄBKOWICKA 29

GŁ.PROJ.AUTOR: PROF. ARCH. ANDRZEJ KADLUCZKA upr. proj. 220/52 PODPIS.....

WSPÓŁPRACA : ARCH. DOMINIK PRZYGODZKI PODPIS.....

WSPÓŁPRACA : ARCH. KATARZYNA MATLINGIEWICZ PODPIS.....

SKALA 1:50 DATA: 2014 RYS.:10