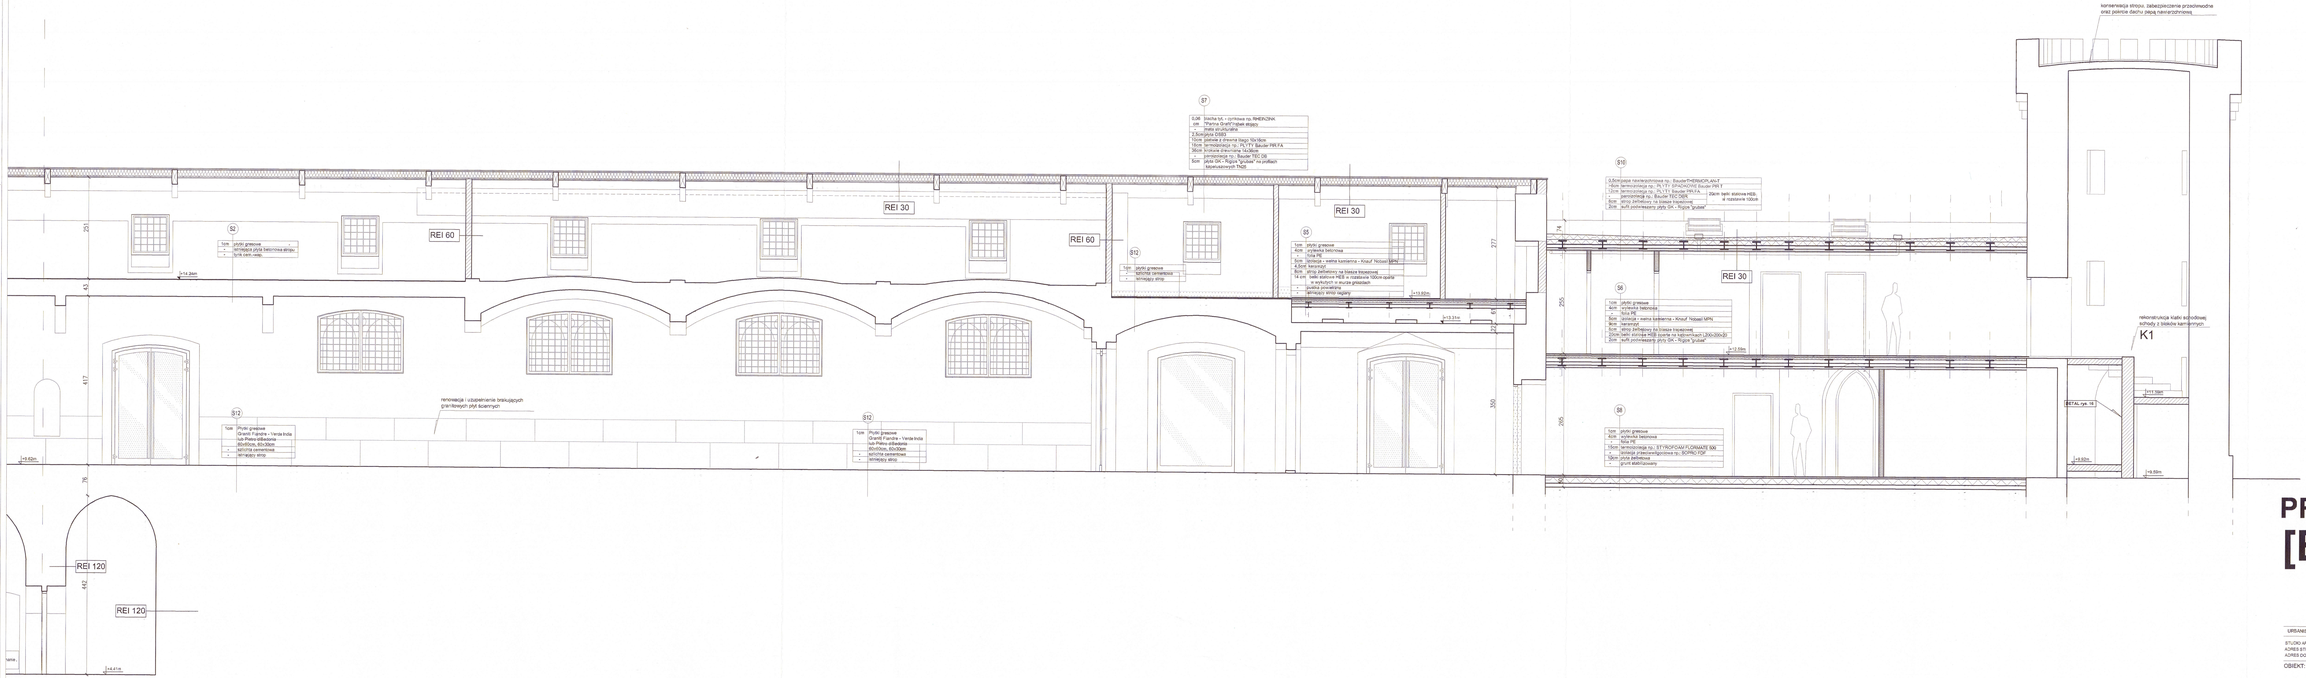


PRZEKRÓJ B - B
[B] skala 1:50

Uwaga! wszystkie wymiary sprawdzić na budowie.

URBANISTYKA+ARCHITEKTURA+KONSERWACJA+NADZÓR/DOKUMETACJA+INWESTYCJE

STUDIO ARCHITEKTONICZNE – ANDRZEJ KADLUCZKA – PROF.DR INŻ. ARCHITEKT BARP
ADRES STUDIA: 31-426 KRAKÓW, ul. ROGATKA 3/8, tel/fax (48)12/419 0214, tel/fax: (48) 12/418 10 98
ADRES DO KORESPONDENCJI: 30-075 KRAKÓW, UL.NOWAHUCKA 34 TEL./FAX:+48/12/653-89-13

OBIEKT: OFICYNA POŁUDNIOWA PAŁACU W KAMIEŃCU ZĄBKOWICKIM
57-230 KAMIENIEC ZĄBKOWICKI, UL. ZAMKOWA
DZIAŁKA NR: 93/24

INWESTYCJA: ODTWORZENIE I PRZEBUDOWA OFICYNY POŁUDNIOWEJ I STAJNI I ZESPOŁU PAŁACOWEGO W KAMIEŃCU ZĄBKOWICKIM

PROJEKT: PROJEKT WYKONAWCZY

TYTUŁ RYSUNKU: PRZEKRÓJ B-B [B]

INWESTOR: GMINA KAMIENIEC ZĄBKOWICKI
57-230 KAMIENIEC ZĄBKOWICKI, UL.ZĄBKOWICKA 26

GŁ.PROJ.AUTOR: PROF.ARCH. ANDRZEJ KADLUCZKA upr. proj. 220/82 PODPIS.....

WSPÓŁPRACA : ARCH. DOMINIK PRZYGODZKI PODPIS.....

WSPÓŁPRACA : ARCH. KATARZYNA MATLINGIEWICZ PODPIS.....

SKALA 1:50 DATA:2014 RYS.:12