



KOLORYSTYKA ELEWACJI - OKIENNICE ZAMKNIĘTE

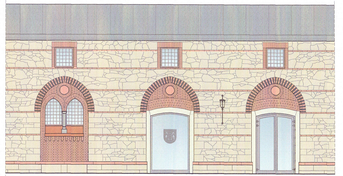

KOLORYSTYKA ELEWACJI - OKIENNICE OTWARTE

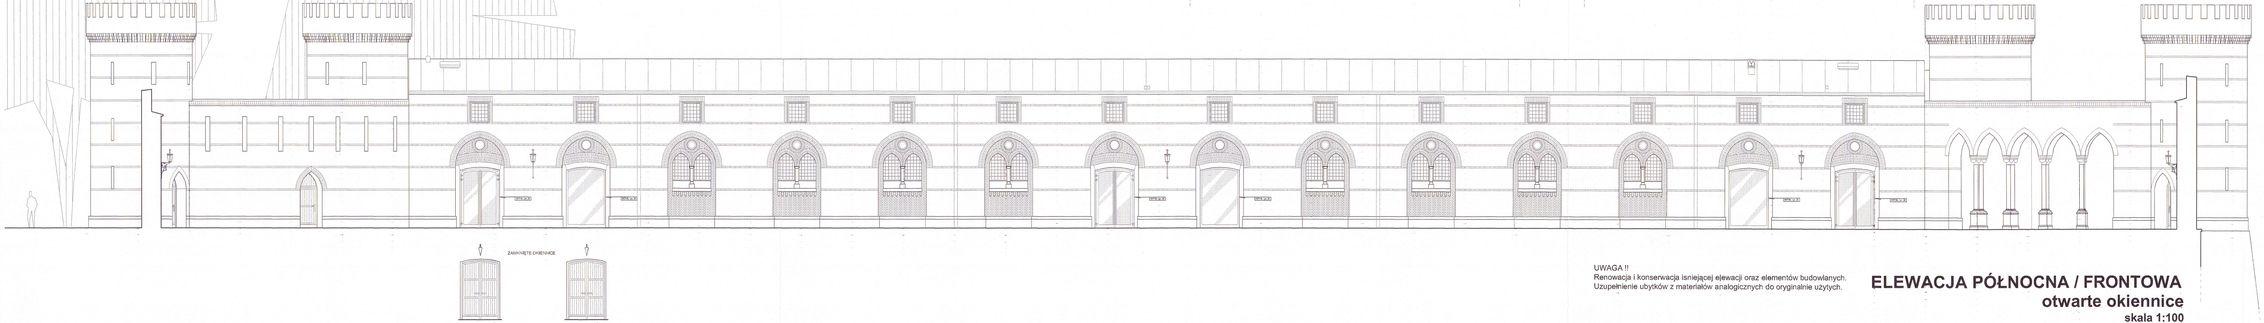

UWAGA !!
Renowacja i konserwacja isniejącej ejewacji oraz elementów budowlanych.
Uzupełnienie ubytków z materiałów analogicznych do oryginalnie użytych.

ELEWACJA PÓŁNOCNA / FRONTOWA
otwarte okiennice
skala 1:100

Uwaga!: wszystkie wymiary sprawdzić na budowie.

URBANISTYKA+ARCHITEKTURA+KONSERWACJA+MODERNIZACJE+WNETRZA+INWESTYCJE

STUDIO ARCHITEKTONICZNE – ANDRZEJ KADŁUCZKA – + PROF.DR.INŻ. ARCHITEKT SARP
ADRES STUDIA: 31-425 KRAKÓW, ul. RZEPAŃSKA 1/6, tel/fax: (48) 12 418 50 04, tel/fax: (48) 12 418 10 80
ADRES DO KORESPONDENCJI: 30-070 KRAKÓW, ul. NORWIDA 24 TEL./FAX:+48(12)633-63-19

OBIEKT: OFICYNA POŁUDNIOWA PAŁACU W KAMIEŃCU ZĄBKOWICKIM
57-230 KAMIENIEC ZĄBKOWICKI, UL. ZĄMKOWA
DZIAŁKA NR: 936/4

INWESTYCJA: ODTWORZENIE I PRZEBUDOWA OFICYNY POŁUDNIOWEJ (STAJNI) ZESPOŁU PAŁACOWEGO W KAMIEŃCU ZĄBKOWICKIM

PROJEKT: PROJEKT WYKONAWCZY

TYTUŁ RYSUNKU: ELEWACJA PÓŁNOCNA/FRONTOWA

INWESTOR: GMINA KAMIENIEC ZĄBKOWICKI
57-230 KAMIENIEC ZĄBKOWICKI, UL.ZĄBKOWICKA 26

GŁ.PROJ./AUTOR: PROF.ARCH. ANDRZEJ KADŁUCZKA upr. proj. 220/82 PODPIS.....

WSPÓŁPRACA : ARCH. DOMINIK PRZYGODZKI PODPIS.....

WSPÓŁPRACA : ARCH. KATARZYNA MATUNGIEWICZ PODPIS.....

SKALA 1:100 DATA: 2014 RYS.:17