
PRZEKRÓJ A - A
[A] skala 1:50

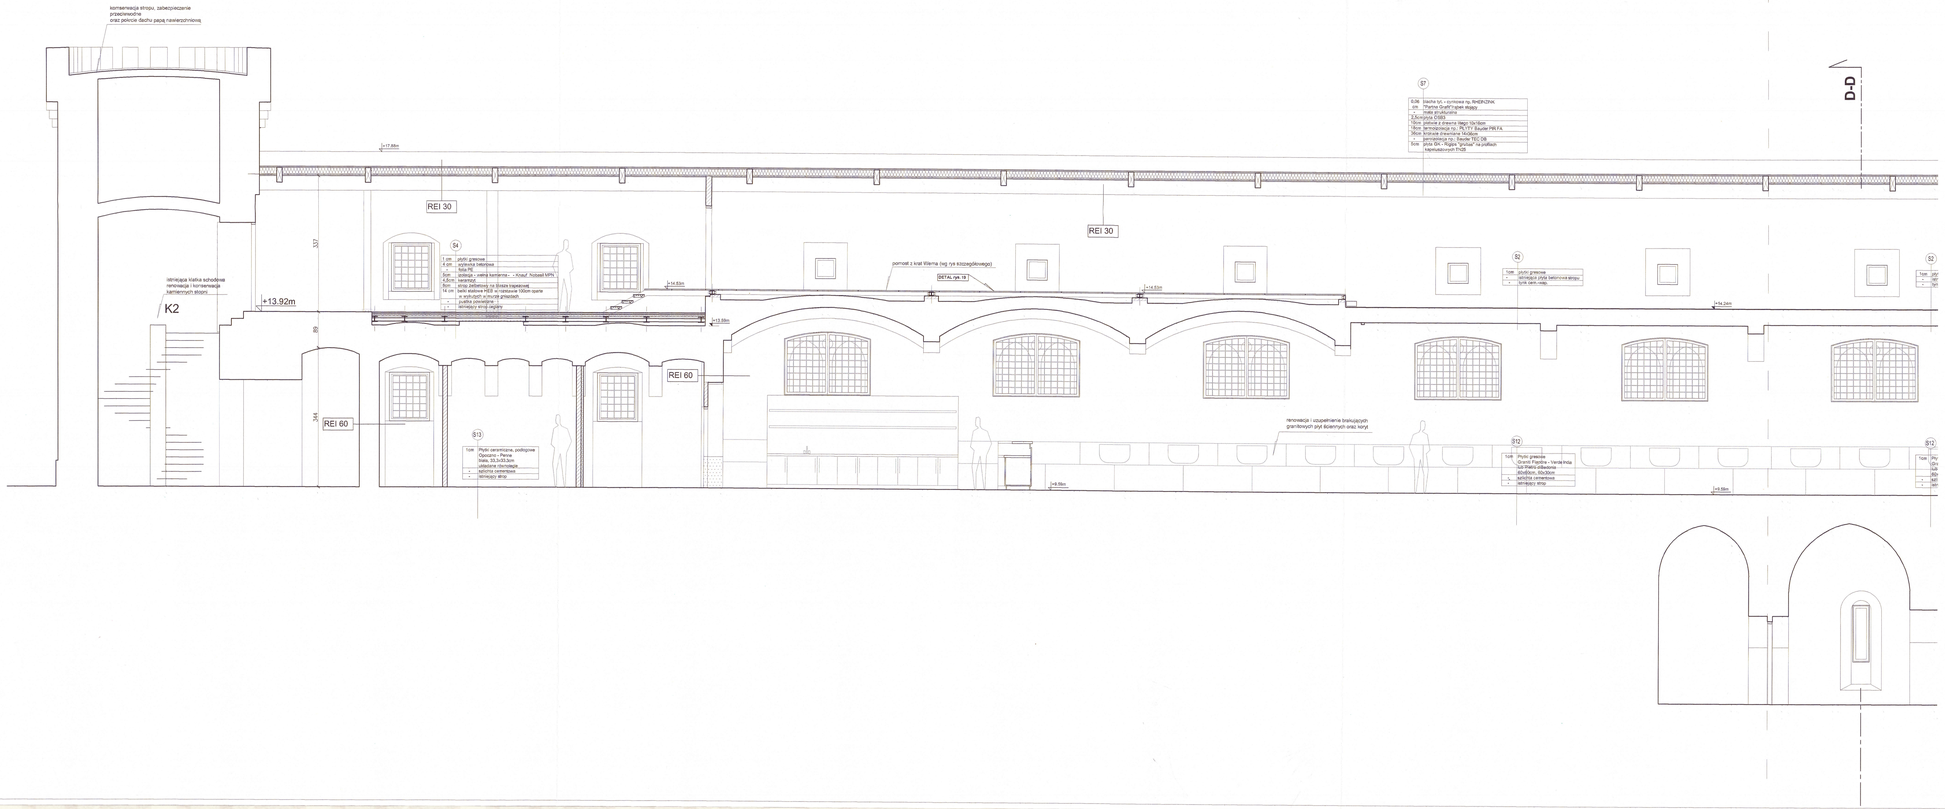

Uwaga!: wszystkie wymiary sprawdzić na budowie.

URBANISTYKA+ARCHITEKTURA+KONSERWACJA+MODERNIZACJE+INWESTYCJE

STUDIO ARCHITEKTONICZNE - ANDRZEJ KADLUCZKA - PROF.DR INŻ. ARCHITEKT.BARP
ADRES STUDIA: 31-426 KRAKÓW, ul. ROGATKA 5/6, telfax: (48)12/411 01 01/4, tel/fax: (48) 12/418 10 56
ADRES DO KORESPONDENCJI: 30-075 KRAKÓW, UL.NORWIDZKA 3A TEL./FAX:+48/12/633-59-13

OBIEKT: OFICYNA POŁUDNIOWA PAŁACU W KAMIEŃCU ZĄBKOWICKIM
57-230 KAMIENIEC ZĄBKOWICKI, UL. ZĄBKOWICKA
DZIAŁKA NR: 93/64

INWESTYCJA: ODTWORZENIE I PRZEBUDOWA OFICYNY POŁUDNIOWEJ I STAJNI I ZESPOŁU PAŁACOWEGO W KAMIEŃCU ZĄBKOWICKIM

PROJEKT: PROJEKT WYKONAWCZY

TYTUŁ RYSUNKU: PRZEKRÓJ A-A [A]

INWESTOR: GMINA KAMIENIEC ZĄBKOWICKI
57-230 KAMIENIEC ZĄBKOWICKI, UL.ZĄBKOWICKA 26

GŁ.PROJ.AUTOR: PROF.ARCH. ANDRZEJ KADLUCZKA upr. proj. 220/82 PODPIS.....

WSPÓŁPRACA : ARCH. DOMINIK PRZYGODZKI PODPIS.....

WSPÓŁPRACA : ARCH. KATARZYNA MATLINGIEWICZ PODPIS.....

SKALA 1:50 DATA: 2014 RYS.:09