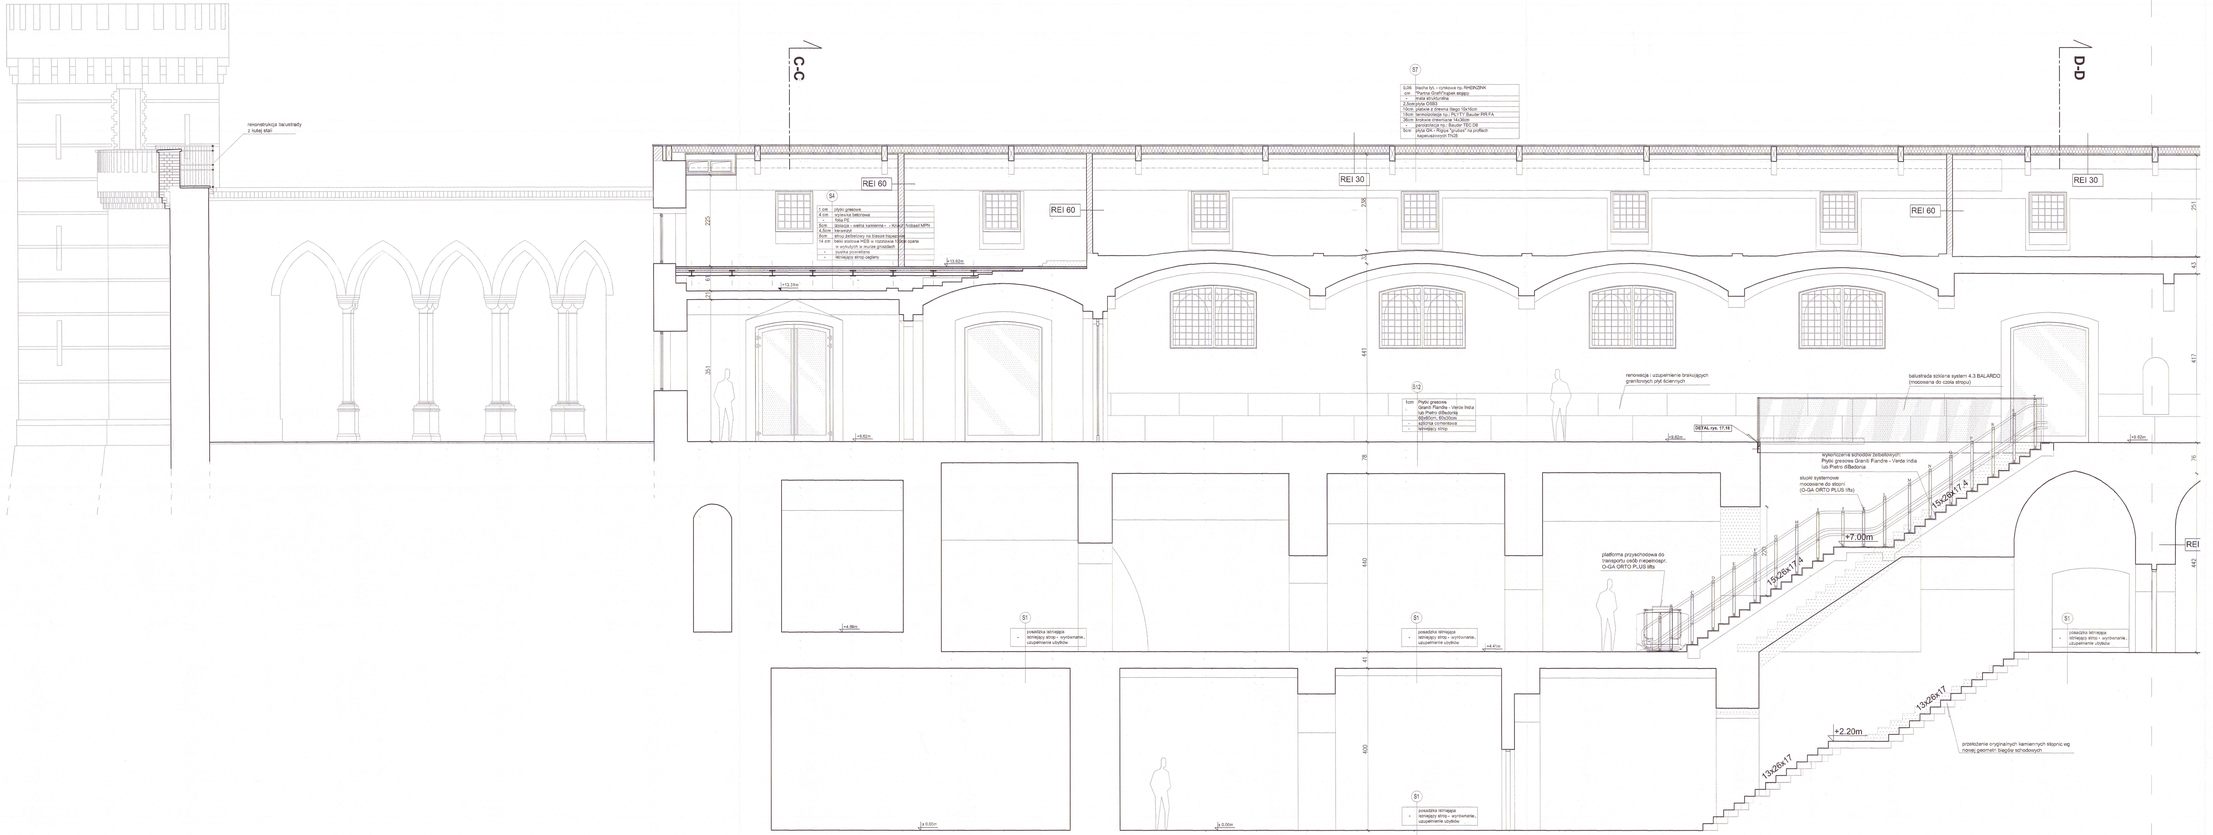


PRZEKRÓJ B - B
[A] skala 1:50

Uwaga! wszystkie wymiary sprawdzić na budowie.

URBANISTYKA+ARCHITEKTURA+KONSERWACJA+MODERNIZACJE+WNĘTRZA+INWESTYCJE

STUDIO ARCHITEKTONICZNE – ANDRZEJ KADLUCZKA – PROF.DR INŻ. ARCHITEKT SARP
ADRES STUDIA: 31-435 KRAKÓW, ul. ROGATKA 5/8, tel/fax (48)12/419 18 21/4, tel/fax (48) 12/418 15 99
ADRES DO KORESPONDENCJI: 30-072 KRAKÓW, UL.NOWAHUTA 24, TEL./FAX (48)12/652-59-13

OBIEKT: OFICYNA POŁUDNIOWA PAŁACU W KAMIEŃCU ZĄBKOWICKIM
57-230 KAMIENIEC ZĄBKOWICKI, UL. ZAMKOWA
DZIAŁKA NR: 93/4

INWESTYCJA: ODTWORZENIE I PRZEBUDOWA OFICYNY POŁUDNIOWEJ (STAJNI) ZESPOŁU PAŁACOWEGO W KAMIEŃCU ZĄBKOWICKIM

PROJEKT: PROJEKT WYKONAWCZY

TYTUŁ RYSUNKU: PRZEKRÓJ B-B [A]

INWESTOR: GMINA KAMIENIEC ZĄBKOWICKI
57-230 KAMIENIEC ZĄBKOWICKI, UL.ZĄBKOWICKA 29

GŁ.PROJ.UPRAWN. PROF.ARCH. ANDRZEJ KADLUCZKA upr. proj. 220/82 PODPIS.....

WSPÓŁPRACA : ARCH. DOMINIK PRZYGODZKI PODPIS.....

WSPÓŁPRACA : ARCH. KATARZYNA MATLIŃGIEWICZ PODPIS.....

SKALA 1:50 DATA:2014 RYS.:11