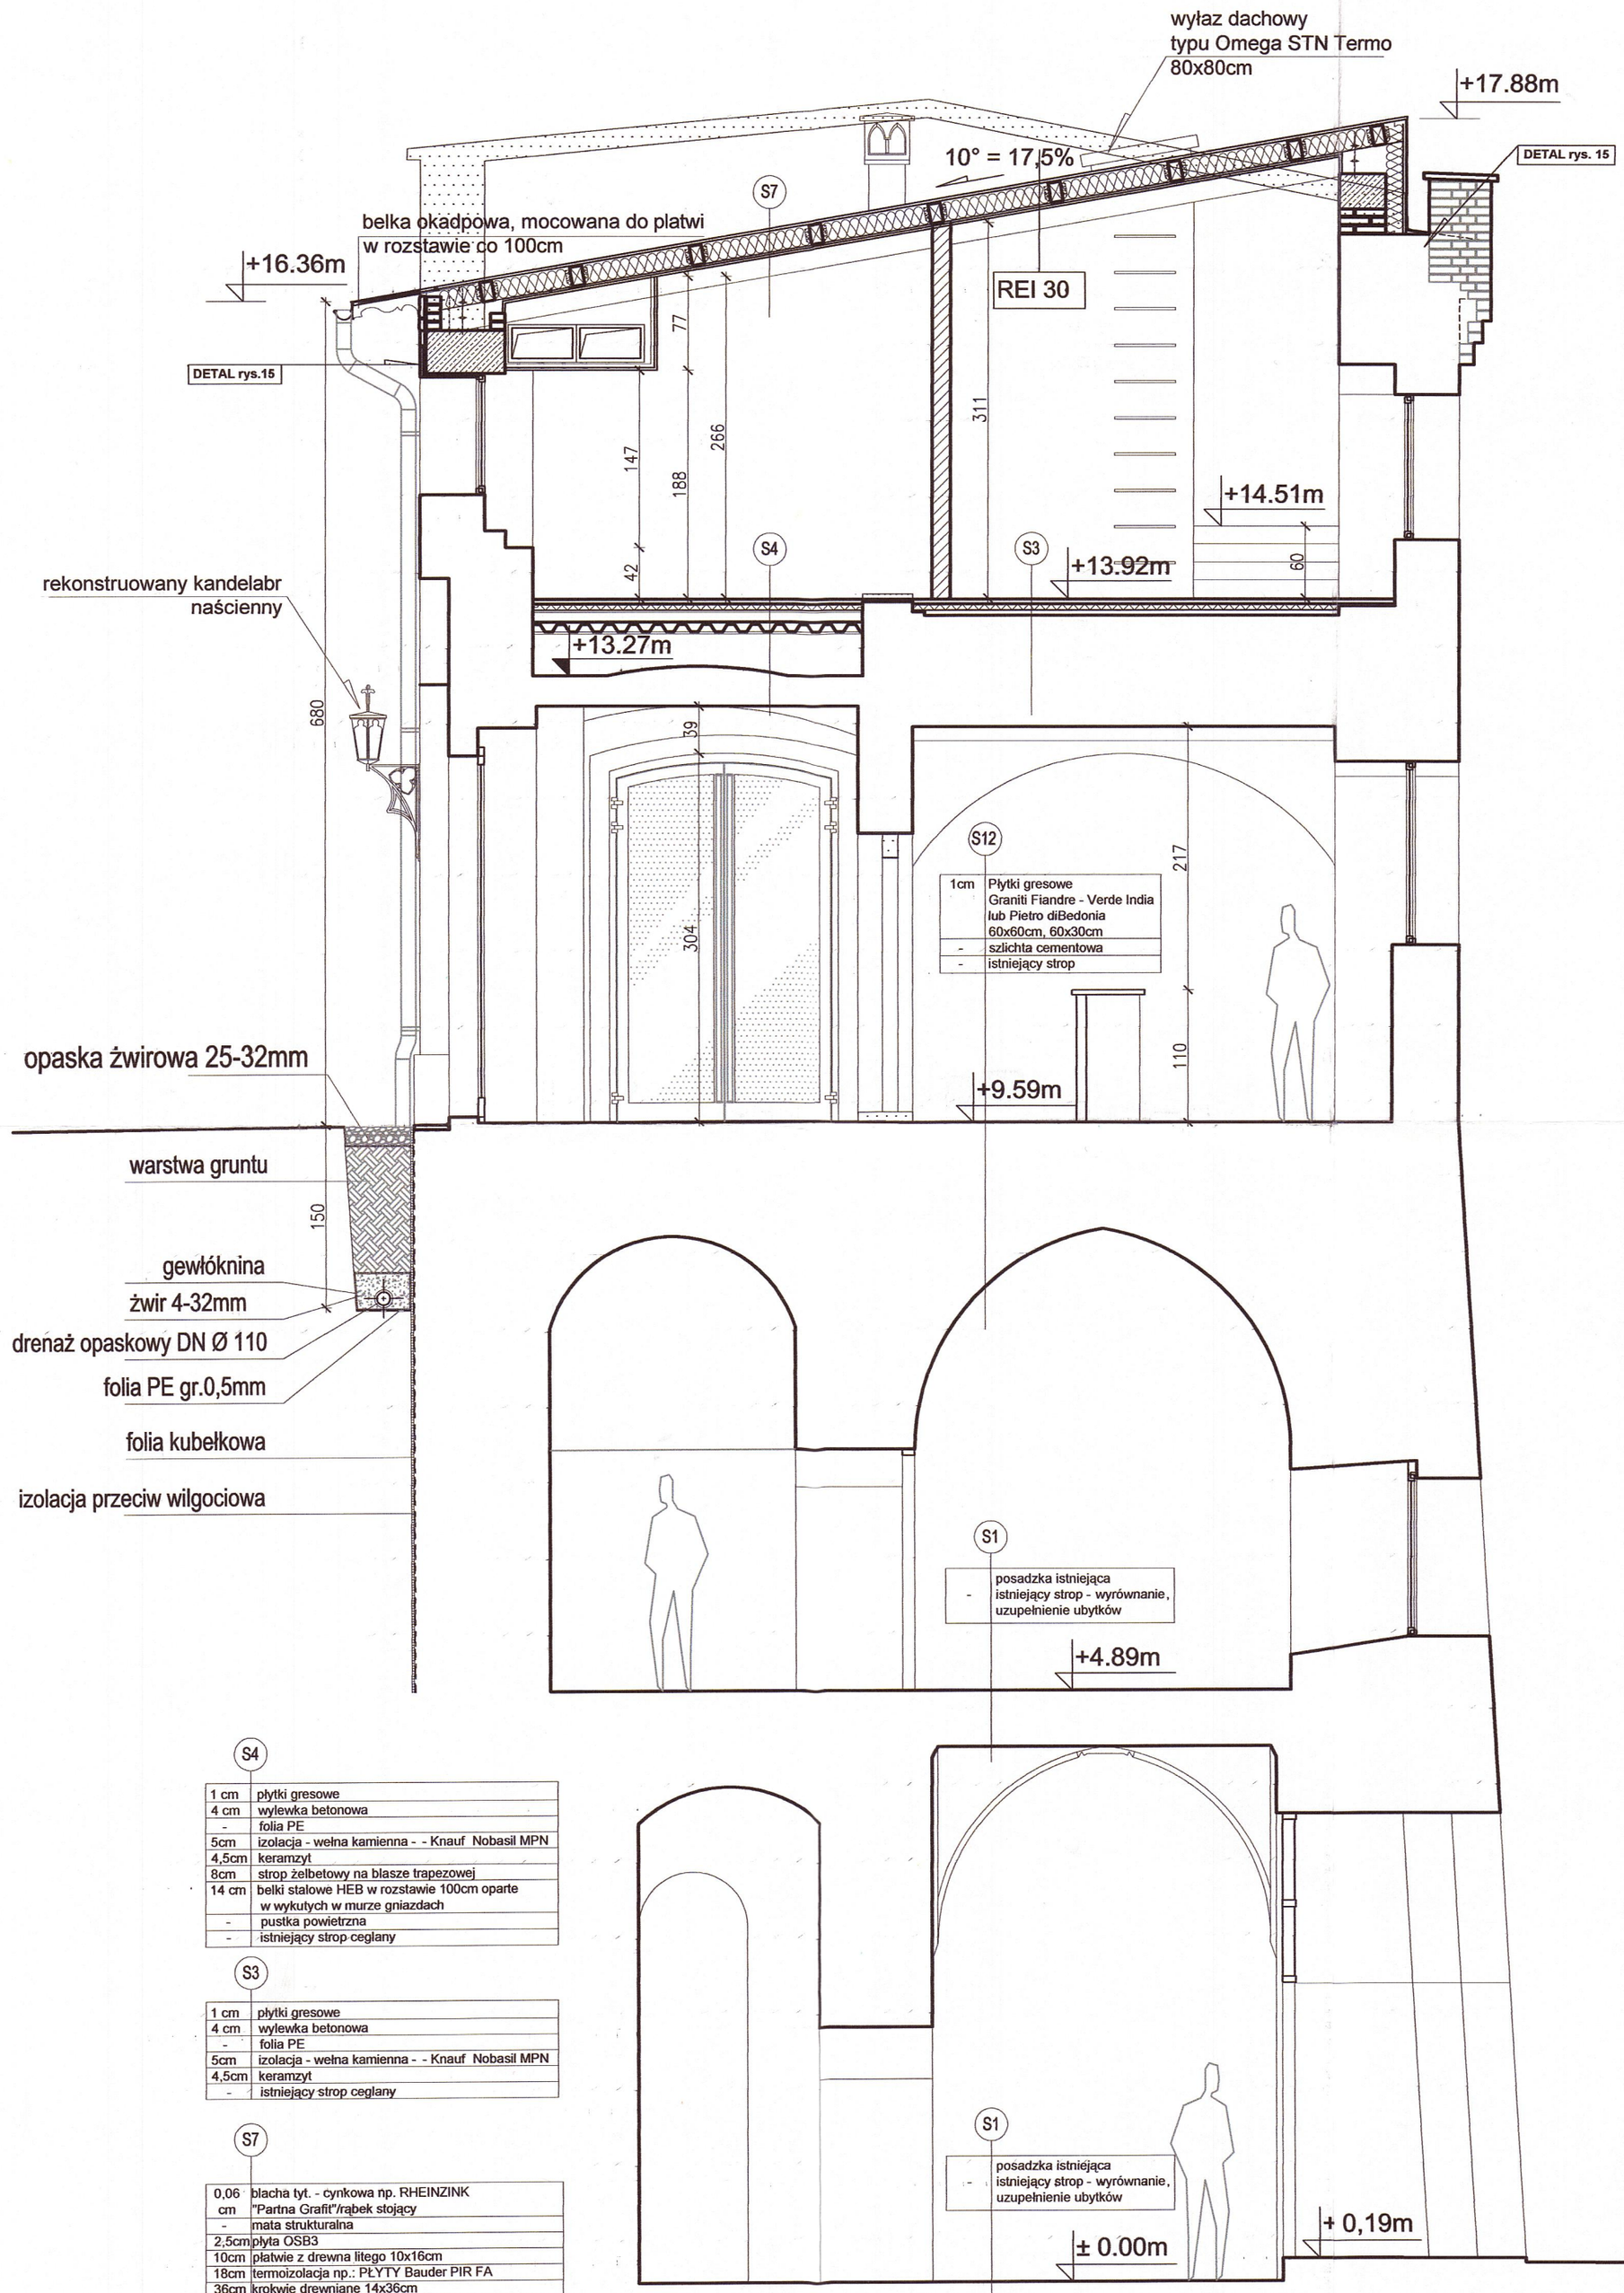


S4

1 cm	płytki gresowe
4 cm	wylewka betonowa
-	folia PE
5cm	izolacja - wełna kamienna - - Knauf Nobasil MPN
4,5cm	keramzyt
8cm	strop żelbetowy na blasze trapezowej
14 cm	belki stalowe HEB w rozstawie 100cm oparte w wykutych w murze gniazdach
-	pustka powietrzna
-	istniejący strop ceglany

S3

1 cm	płytki gresowe
4 cm	wylewka betonowa
-	folia PE
5cm	izolacja - wełna kamienna - - Knauf Nobasil MPN
4,5cm	keramzyt
-	istniejący strop ceglany

S7

0,06 cm	blacha tyt. - cynkowa np. RHEINZINK "Partna Grafit"/rąbek stojący
-	mata strukturalna
2,5cm	płyta OSB3
10cm	płatwie z drewna litego 10x16cm
18cm	termoizolacja np.: PŁYTY Bauder PIR FA
36cm	krokwie drewniane 14x36cm
-	paroizolacja np.: Bauder TEC DB
5cm	płyta GK - Rigips "grubas" na profilach kapeluszowych TN25

PRZEKRÓJ C - C

skala 1:50

Uwaga!: wszystkie wymiary sprawdzić na budowie.

URBANISTYKA+ARCHITEKTURA+KONSERWACJA+MODERNIZACJE+WNĘTRZA+INWESTYCJE

STUDIO ARCHITEKTONICZNE ~ ANDRZEJ KADŁUCZKA ~ PROF.DR INŻ. ARCHITEKT SARP
ADRES STUDIA: 31-425 KRAKÓW, ul. ROGATKA 3/8, tel/fax: (48)12/418 0014, tel/fax: (48) 12/418 10 56
ADRES DO KORESPONDENCJI: 30-075 KRAKÓW, UL.NORMANDZKA 34 TEL./FAX:+48/12/633-93-13

OBIEKT: OFICYNA POŁUDNIOWA PAŁACU W KAMIEŃCU ZĄBKOWICKIM
57-230 KAMIENIEC ZĄBKOWICKI, UL. ZAMKOWA
DZIAŁKA NR: 936/4

INWESTYCJA: ODTWORZENIE I PRZEBUDOWA OFICYNY POŁUDNIOWEJ (STAJNI)
ZESPOŁU PAŁACOWEGO W KAMIEŃCU ZĄBKOWICKIM

PROJEKT: PROJEKT WYKONAWCZY

TYTUŁ RYSUNKU: PRZEKRÓJ C-C

INWESTOR: GMINA KAMIENIEC ZĄBKOWICKI
57-230 KAMIENIEC ZĄBKOWICKI, UL.ZĄBKOWICKA 26

GŁ.PROJ./AUTOR: PROF.ARCH. ANDRZEJ KADŁUCZKA upr. proj. 220/82 PODPIS:.....

WSPÓŁPRACA : ARCH. DOMINIK PRZYGODZKI PODPIS:.....

WSPÓŁPRACA : ARCH. KATARZYNA MATLINGIEWICZ PODPIS:.....

SKALA 1:50 DATA: 2014 RYS.:13