


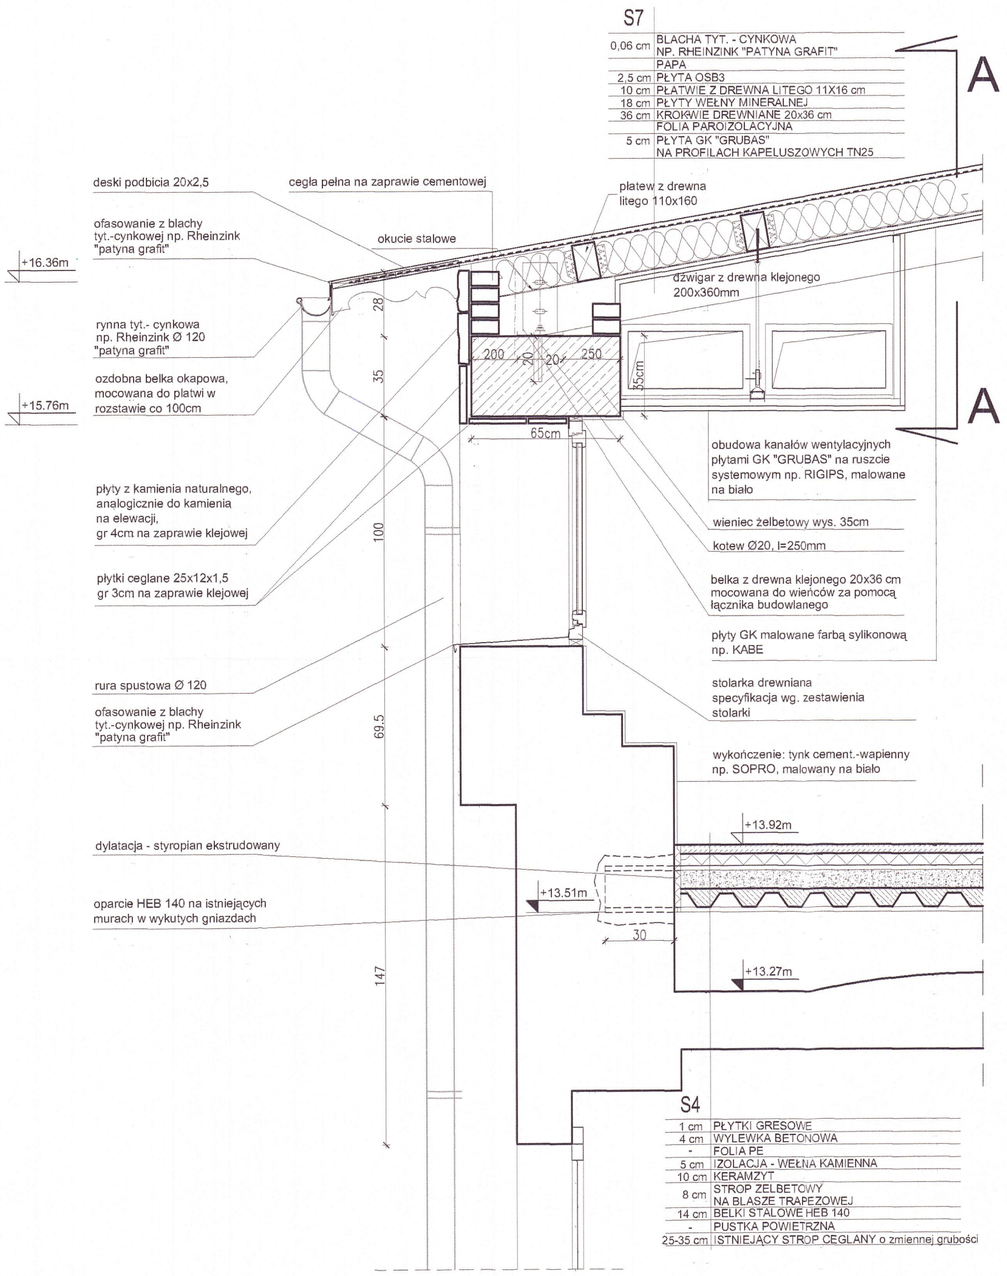


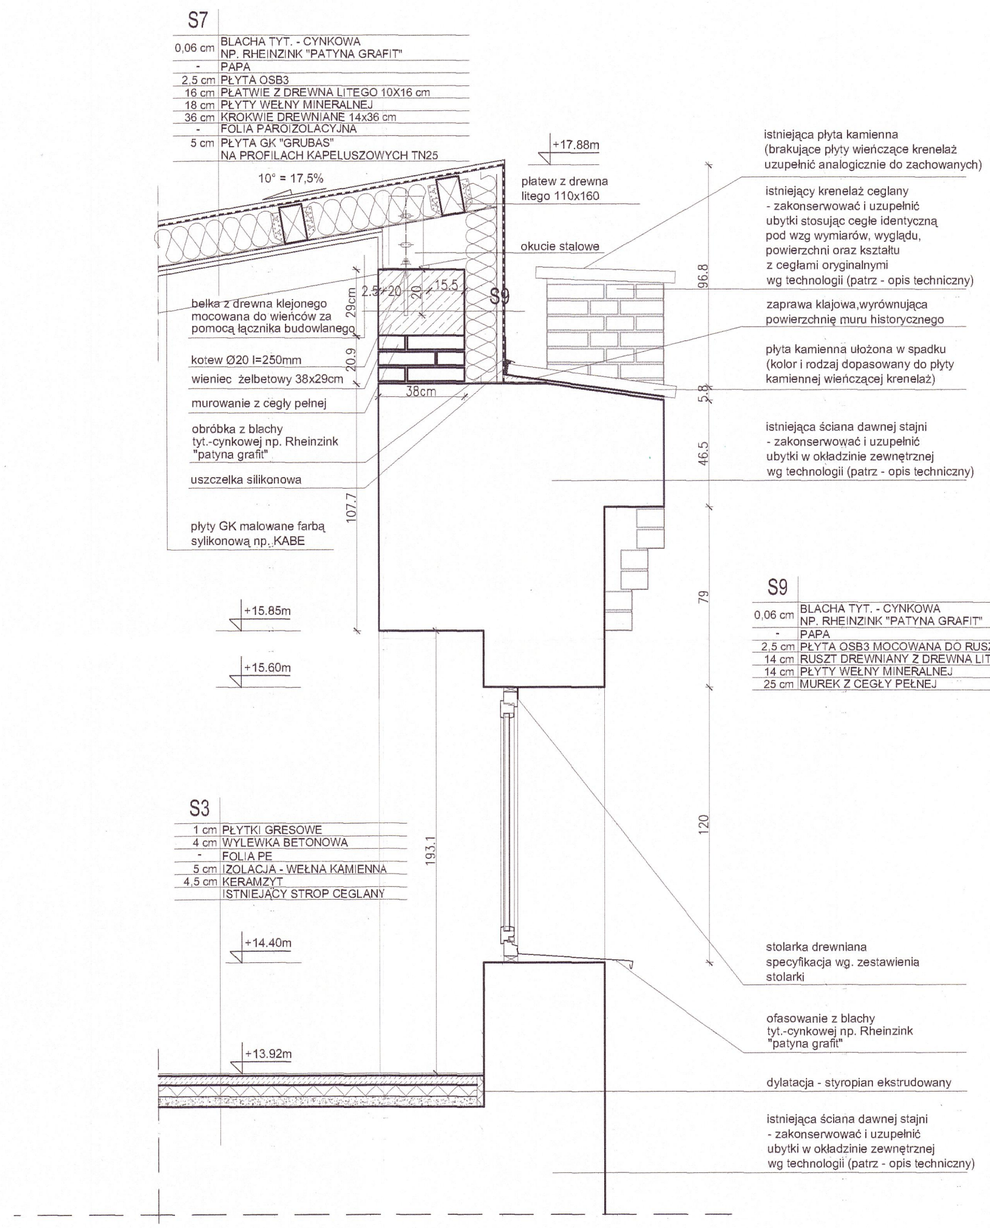

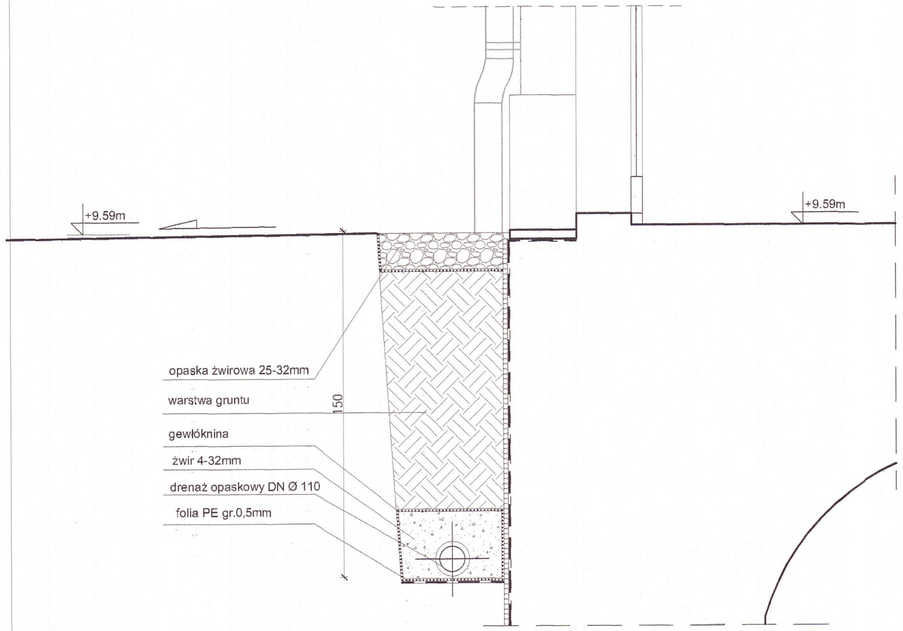

PRZEKRÓJ A - A

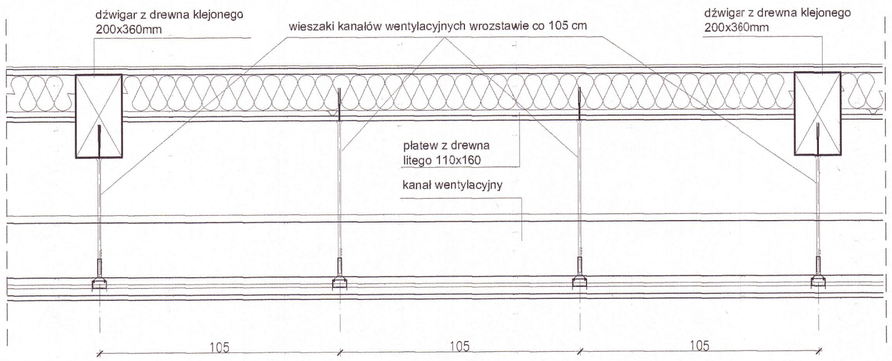

S7

Uwaga!: wszystkie wymiary sprawdzić na budowie.

URBANISTYKA+ARCHITEKTURA+KONSERWACJA+MODERNIZACJE+WNĘTRZA+INWESTYCJE

STUDIO ARCHITEKTONICZNE - ANDRZEJ KADŁUCZKA - PROF.DR INŻ. ARCHITEKT SARP
ADRES STUDIA: 31-425 KRAKÓW, ul. ROGATKA 3/8, tel/fax: (48)12/418 0014, tel/fax: (48) 12/418 10 56
ADRES DO KORESPONDENCJI: 30-075 KRAKÓW, UL.NORMANDZKA 34 TEL./FAX:+48/12/633-93-13

OBIEKT:	OFICYNA POŁUDNIOWA PAŁACU W KAMIEŃCU ZĄBKOWICKIM 57-230 KAMIENIEC ZĄBKOWICKI, UL. ZAMKOWA DZIAŁKA NR: 936/4
INWESTYCJA:	ODTWORZENIE I PRZEBUDOWA OFICYNY POŁUDNIOWEJ (STAJNI) ZESPOŁU PAŁACOWEGO W KAMIEŃCU ZĄBKOWICKIM
PROJEKT:	PROJEKT WYKONAWCZY
TYTUŁ RYSUNKU:	PRZEKRÓJ C-C (DETAL)
INWESTOR:	GMINA KAMIENIEC ZĄBKOWICKI 57-230 KAMIENIEC ZĄBKOWICKI, UL.ZĄBKOWICKA 26
GŁ.PROJ./AUTOR:	PROF.ARCH. ANDRZEJ KADŁUCZKA upr. proj. 220/82 PODPIS:.....
WSPÓŁPRACA :	ARCH. DOMINIK PRZYGODZKI PODPIS:.....
WSPÓŁPRACA :	ARCH. KATARZYNA MATLINGIEWICZ PODPIS:.....
SKALA 1:20	DATA: 2014 RYS :20