


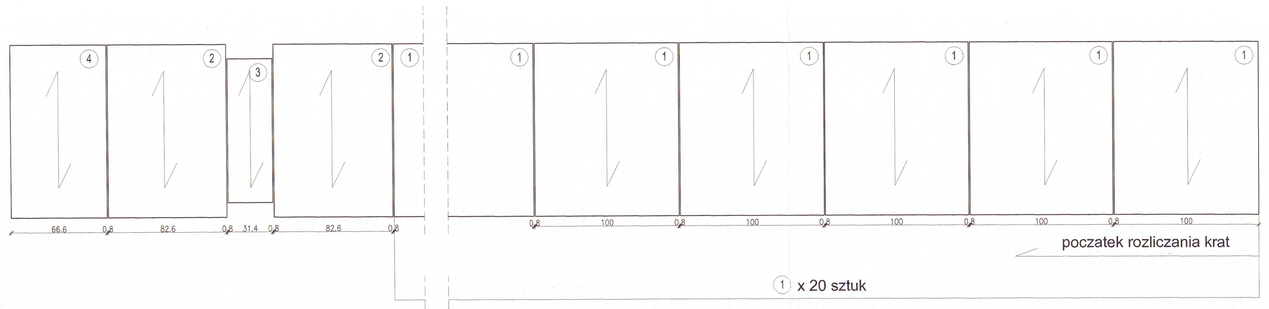


SUMA:
1. KWO / 33x44 / 25x3 / L=1200 x B=1000 / 35 sztuk
2. KWO / 33x44 / 25x3 / L=1200 x B=82,5/ 3 sztuki
3. KWO / 33x44 / 25x3 / L=1200 x B=31,5 / 2 sztuka
4. KWO / 33x44 / 25x3 / L=1200 x B=66,5 / 1 sztuka
5. KWO / 33x44 / 25x3 / L=1200 x B=44,5 / 1 sztuka

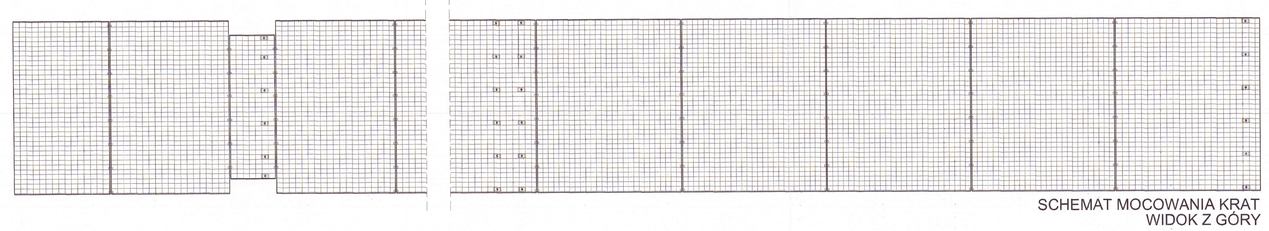



SCHEMAT MOCOWANIA KRAT
WIDOK Z GÓRY

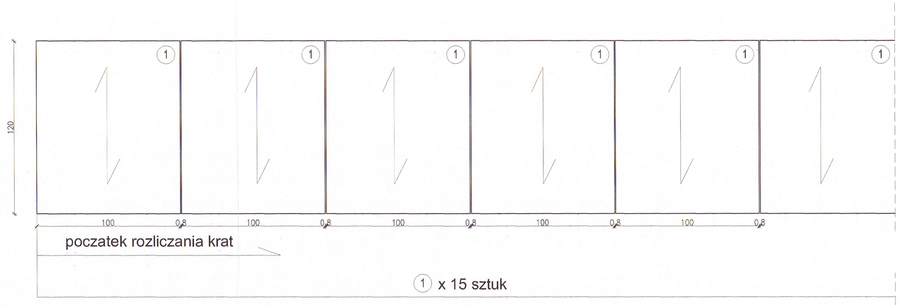


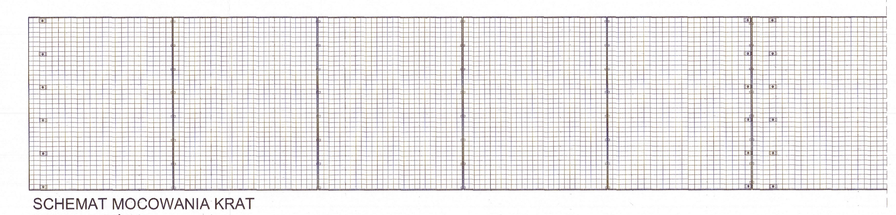



SCHEMAT MOCOWANIA KRAT
WIDOK Z GÓRY

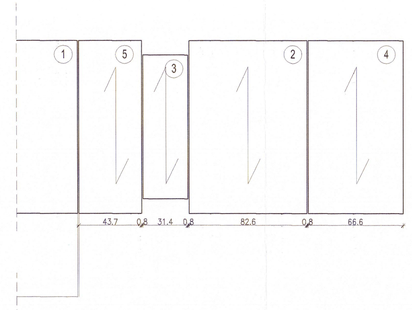


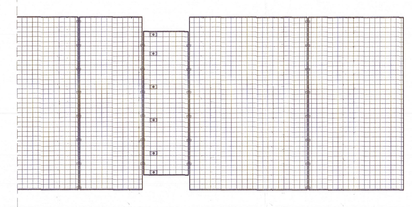


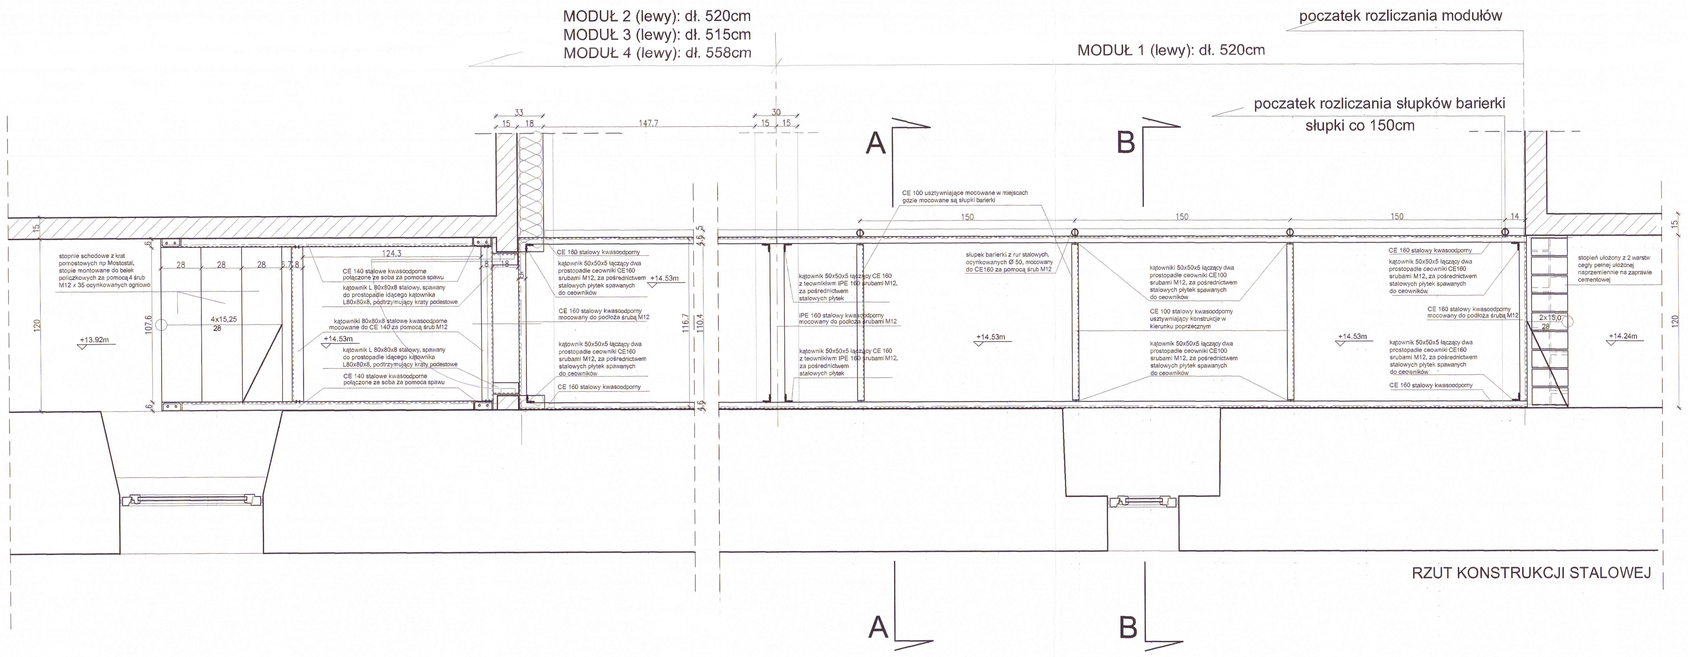


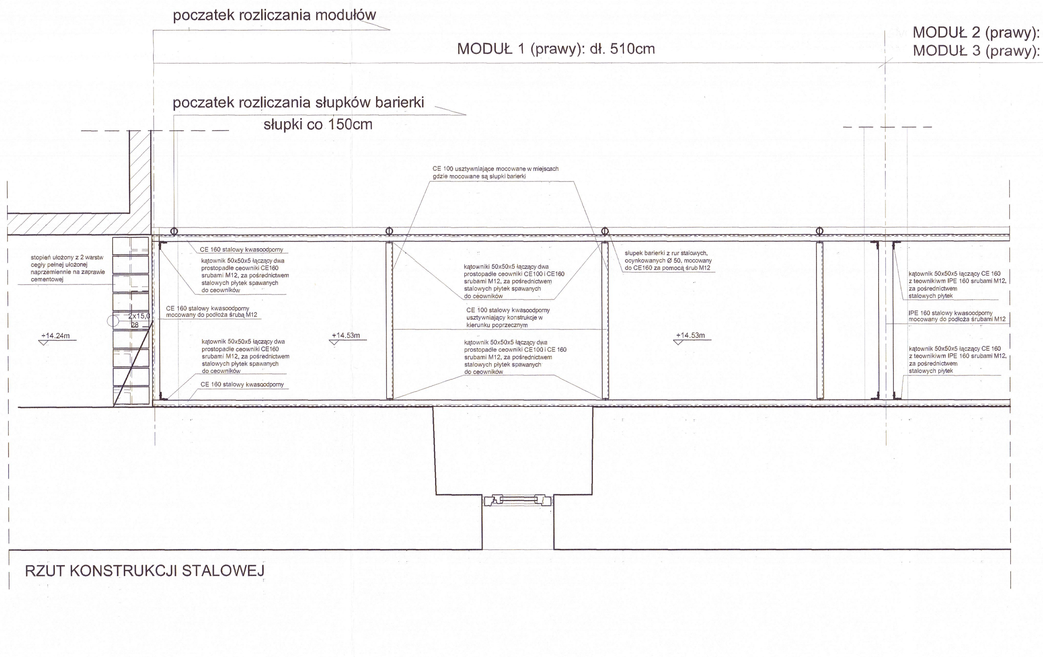


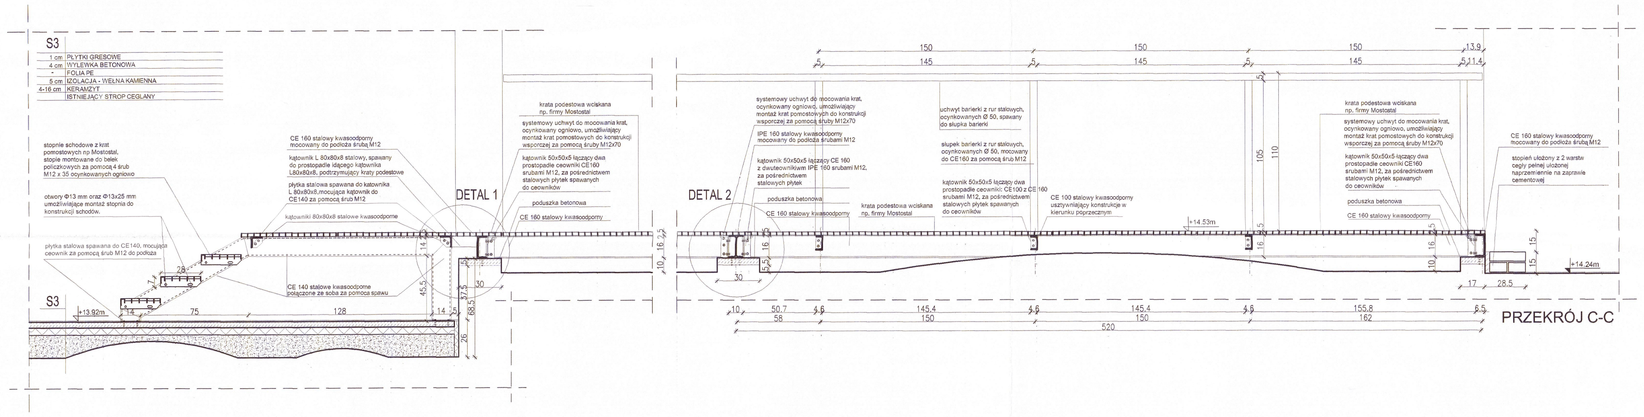


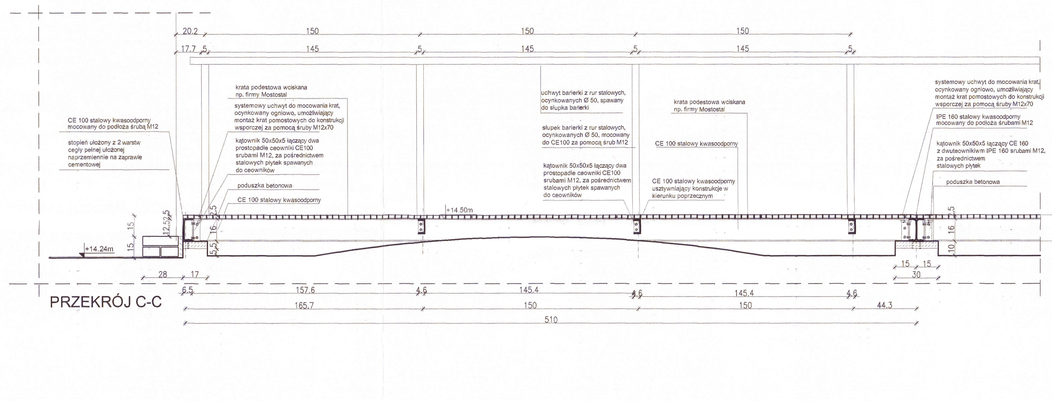


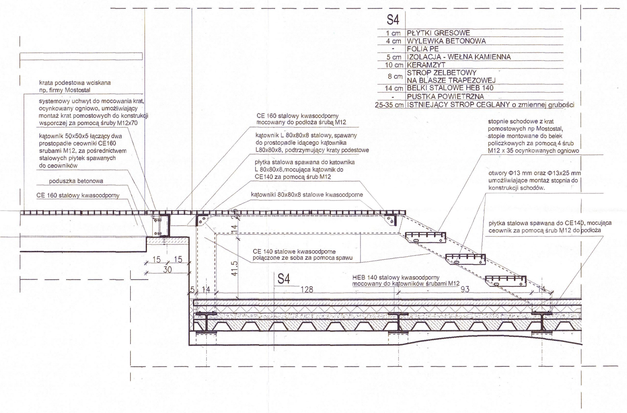

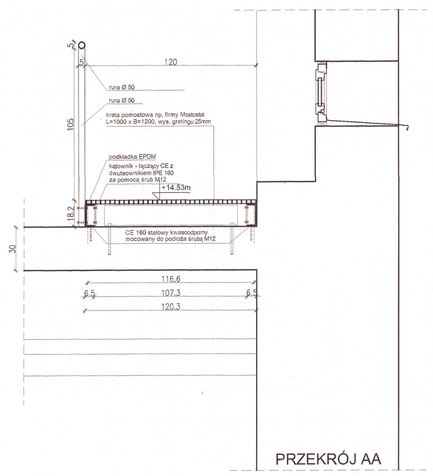

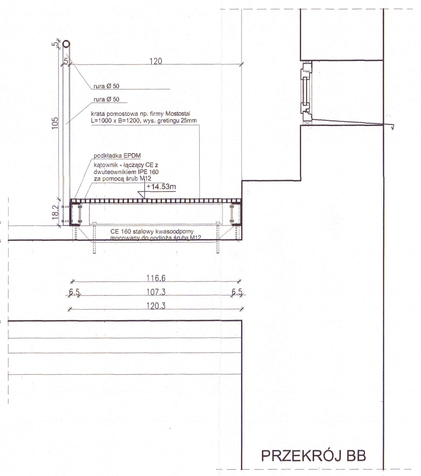

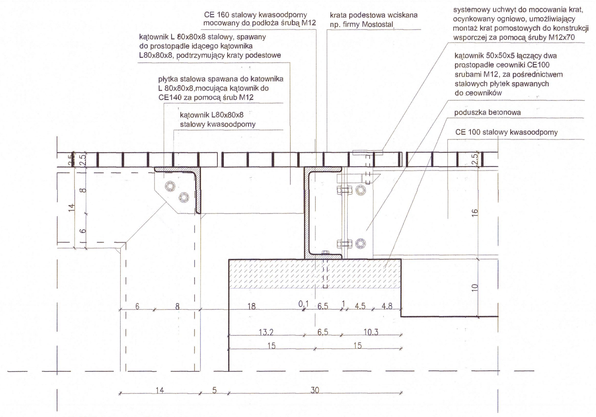

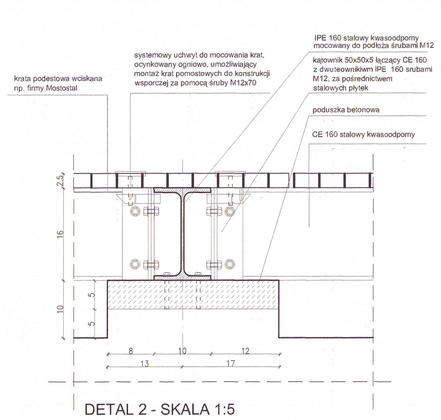

Uwaga!: wszystkie wymiary sprawdzić na budowie.

URBANISTYKA+ARCHITEKTURA+KONSERWACJA+NOWOCZESNA+WNĘTRZA+INWESTYCJE

STUDIO ARCHITEKTONICZNE - ANDRZEJ KADLUCZKA - PROF.DR.INŻ. ARCHITEKT SARP
ADRES BIURA: 31-425 KRAKÓW, ul. ROKITNIK 5/8, tel/fax (48) 12-617 93 14, tel/fax (48) 12-619 16 06
ADRES DO KORESPONDENCJI: 33-270 KRAKÓW, UL.NORWIDZKA 3A TEL./FAX+48(12)633-89-13

OBIEKT: OFICYNA POŁUDNIOWA PAŁACU W KAMIEŃCU ZĄBKOWICKIM
57-230 KAMIENIEC ZĄBKOWICKI, UL. ZĄBKOWICKA DZIAŁKA NR: 93/64

INWESTYCJA: ODTWORZENIE I PRZEBUDOWA OFICYNY POŁUDNIOWEJ (STAJNI) ZESPOŁU PAŁACOWEGO W KAMIEŃCU ZĄBKOWICKIM

PROJEKT: PROJEKT WYKONAWCZY

TYTUŁ RYSUNKU: POMOST TECHNICZNY - DETAL

INWESTOR: GMINA KAMIENIEC ZĄBKOWICKI
57-230 KAMIENIEC ZĄBKOWICKI, UL.ZĄBKOWICKA 26

GŁ.PROJ.AUTOR: PROF.ARCH. ANDRZEJ KADLUCZKA upr. proj. 220/82 PODPIS:

WSPÓŁPRACA : ARCH. DOMINIK PRZYGODZKI PODPIS:

WSPÓŁPRACA : ARCH. KATARZYNA MATLIŃGIEWICZ PODPIS:

SKALA 1:20, 1:5 DATA: 2014 RYS.:24