

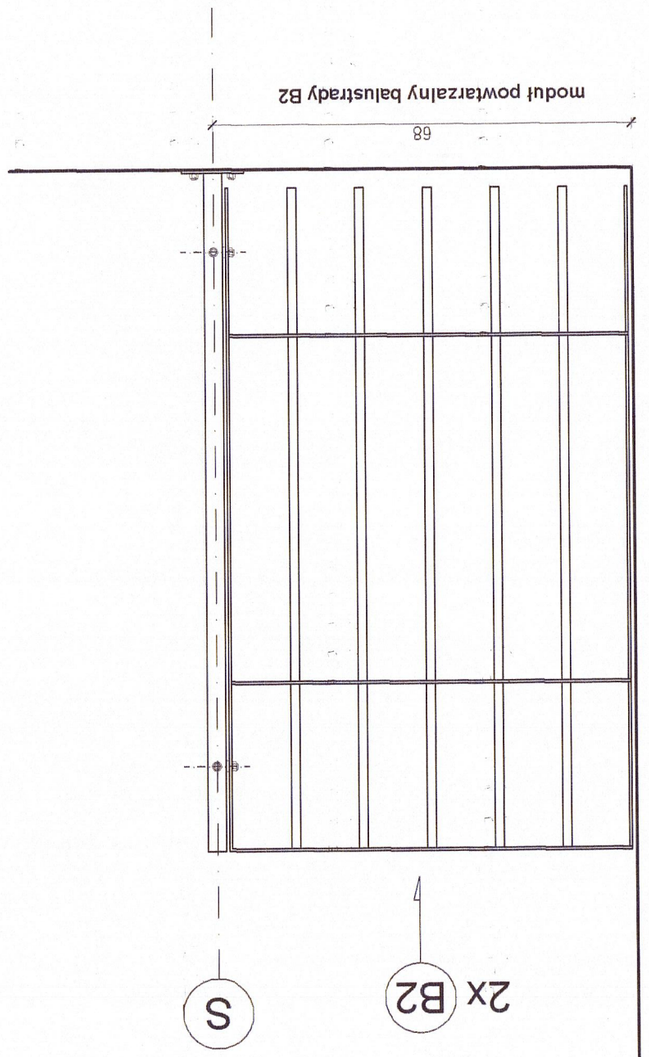


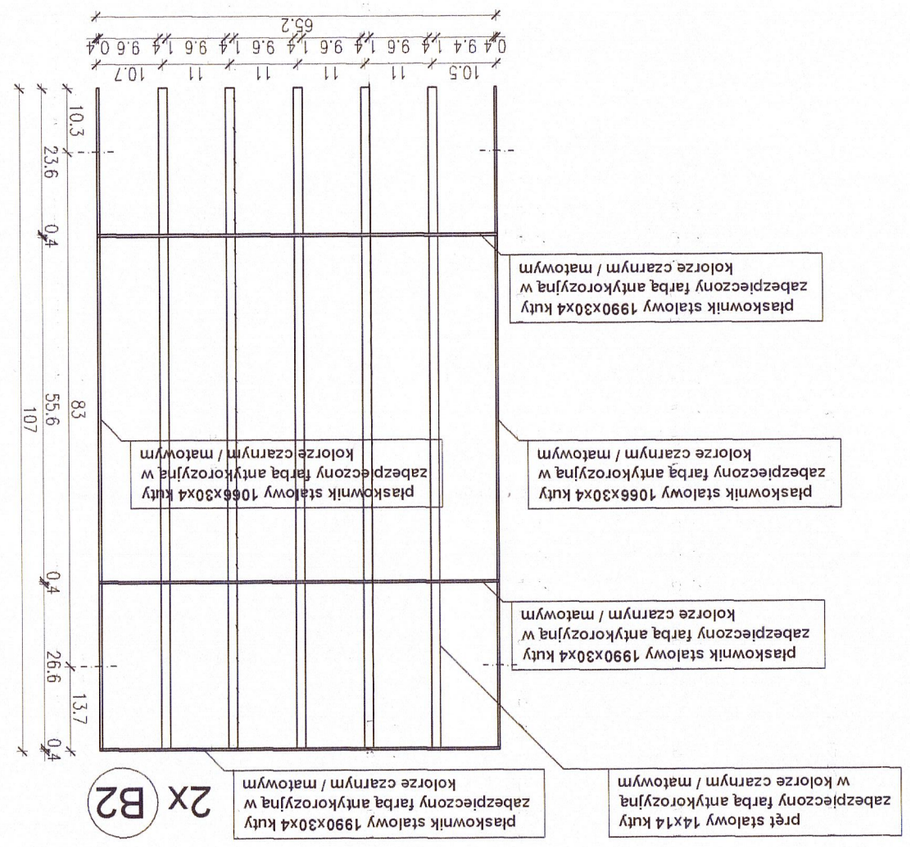

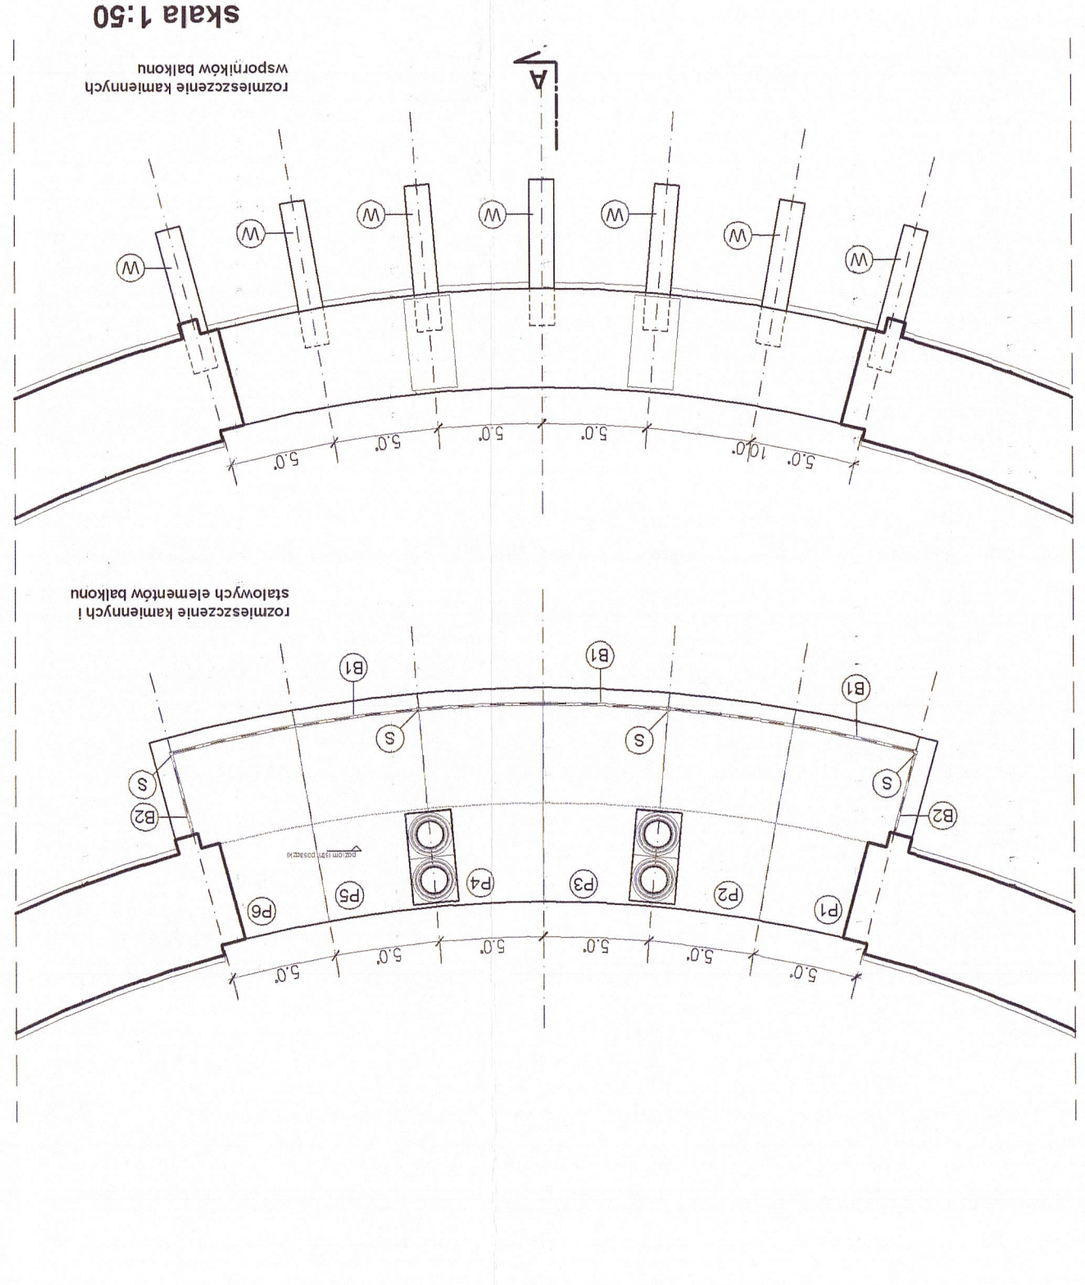

Uwaga!: wszystkie wymiary sprawdzić na budowie.

URBANISTYKA+ARCHITEKTURA+KONSERWACJA+MODERNIZACJE+WNĘTRZA+INWESTYCJE
STUDIO ARCHITEKTONICZNE ~ ANDRZEJ KADŁUCZKA ~ PROF DR INŻ. ARCHITEKT SARP
ADRES STUDIA: 31-425 KRAKÓW, UL. ROGATKA 3/4, tel/fax: (48) 12/418 00 14, tel/fax: (48) 12/4 18 10 56
ADRES DO KORESPONDENCJI: 30-075 KRAKÓW, UL. NORMANDZKA 34 TEL./FAX: +48/12/633-33-13

OBIEKT:	OFICYNA POŁUDNIOWA PAŁACU W KAMIEŃCU ZĄBKOWICKIM 57-230 KAMIENIEC ZĄBKOWICKI, UL. ZAMKOWA DZIAŁKA NR: 936/4
INWESTYCJA:	ODTWORZENIE I PRZEBUDOWA OFICYNY POŁUDNIOWEJ (STAJNI) ZESPOŁU PAŁACOWEGO W KAMIEŃCU ZĄBKOWICKIM
PROJEKT:	PROJEKT WYKONAWCZY
TYTUŁ RYSUNKU:	DETAL BALKONU - BARIERKA
INWESTOR:	GMINA KAMIENIEC ZĄBKOWICKI 57-230 KAMIENIEC ZĄBKOWICKI, UL.ZĄBKOWICKA 26

GŁ.PROJ./AUTOR:	PROF.ARCH. ANDRZEJ KADŁUCZKA upr. proj. 220/82	PODPIS
WSPÓŁPRACA:	ARCH. DOMINIK PRZYBOGDZKI	PODPIS
WSPÓŁPRACA:	ARCH. KATARZYNA MATLINGIEWICZ	PODPIS
SKALA 1:50, 1:10	DATA: 2014	RYS.:26