


# portal z oknem

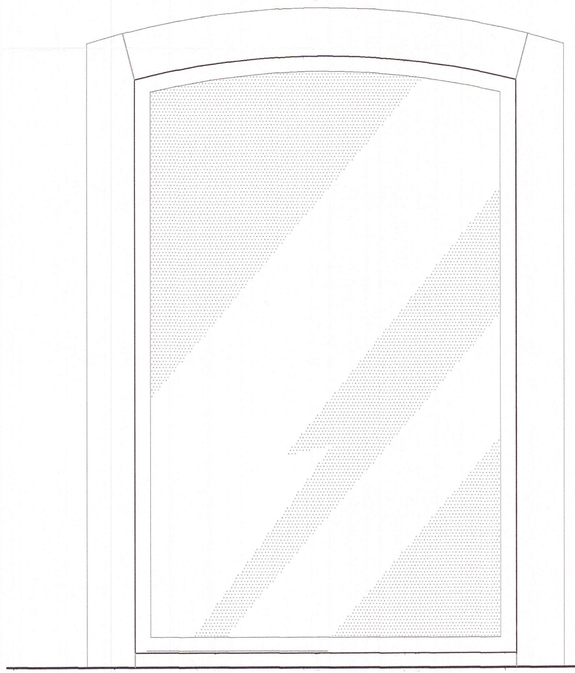


widok portalu od wewnątrz

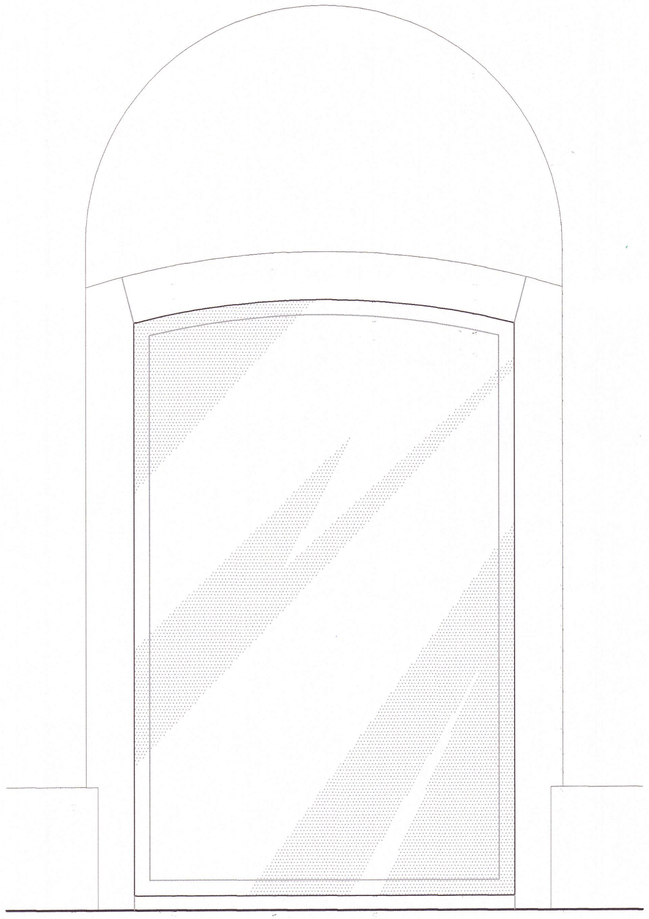


widok portalu od zewnątrz

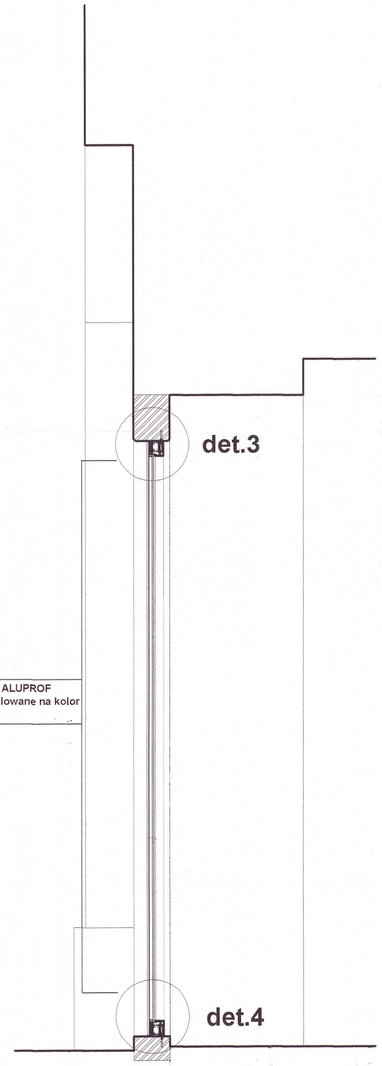



przekrój

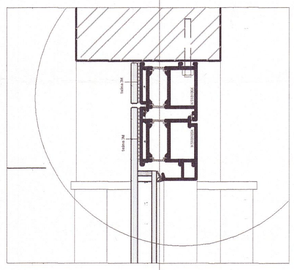


detal 3, skala 1:5

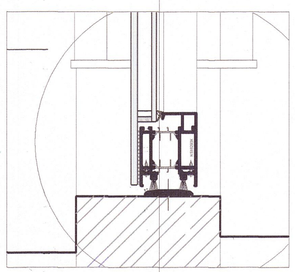


detal 4, skala 1:5

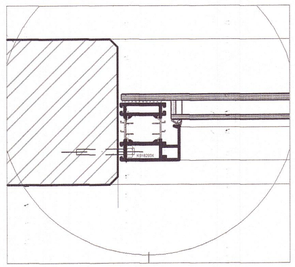

detal 1, skala 1:5

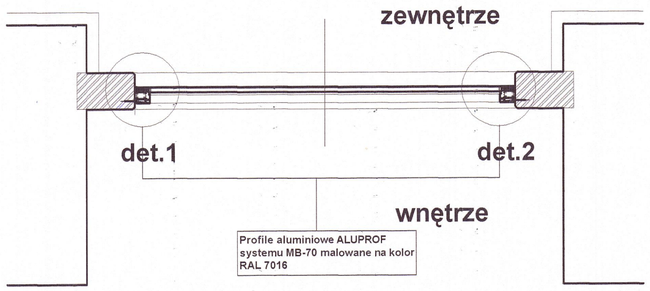


rzut

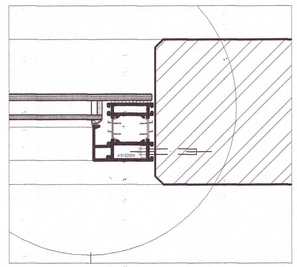

detal 2, skala 1:5

Uwaga!: wszystkie wymiary sprawdzić na budowie.

URBANISTYKA+ARCHITEKTURA+KONSERWACJA+MODERNIZACJE+WNĘTRZA+INWESTYCJE

STUDIO ARCHITEKTONICZNE ~ ANDRZEJ KADŁUCZKA ~ PROF.DR INŻ. ARCHITEKT SARP
ADRES STUDIA: 31-425 KRAKÓW, ul. ROGATKA 3/8, tel/fax: (48)12/418 00 14, tel/fax: (48) 12/418 10 56
ADRES DO KORESPONDENCJI: 30-075 KRAKÓW, UL.NORMANDZKA 34 TEL./FAX.+48/12/633-93-13

| | |
|---|---|
| OBIEKT: | OFICYNA POŁUDNIOWA PAŁACU W KAMIEŃCU ZĄBKOWICKIM<br>57-230 KAMIENIEC ZĄBKOWICKI, UL. ZAMKOWA<br>DZIAŁKA NR: 936/4 |
| INWESTYCJA: | ODTWORZENIE I PRZEBUDOWA OFICYNY POŁUDNIOWEJ ( STAJNI )<br>ZESPOŁU PAŁACOWEGO W KAMIEŃCU ZĄBKOWICKIM |
| PROJEKT: | PROJEKT WYKONAWCZY |
| TYTUŁ RYSUNKU: | DETAL PORTALU Z OKNEM |
| INWESTOR: | GMINA KAMIENIEC ZĄBKOWICKI<br>57-230 KAMIENIEC ZĄBKOWICKI, UL.ZĄBKOWICKA 26 |

| | | |
|---|---|---|
| GŁ.PROJ./AUTOR: | PROF.ARCH. ANDRZEJ KADŁUCZKA upr. proj. 220/82 | PODPIS:..... |
| WSPÓŁPRACA : | ARCH. DOMINIK PRZYGODZKI | PODPIS:..... |
| WSPÓŁPRACA : | ARCH. KATARZYNA MATLINGIEWICZ | PODPIS:..... |
| SKALA 1:20, 1:5 | DATA: 2014 | RYS.:28 |