

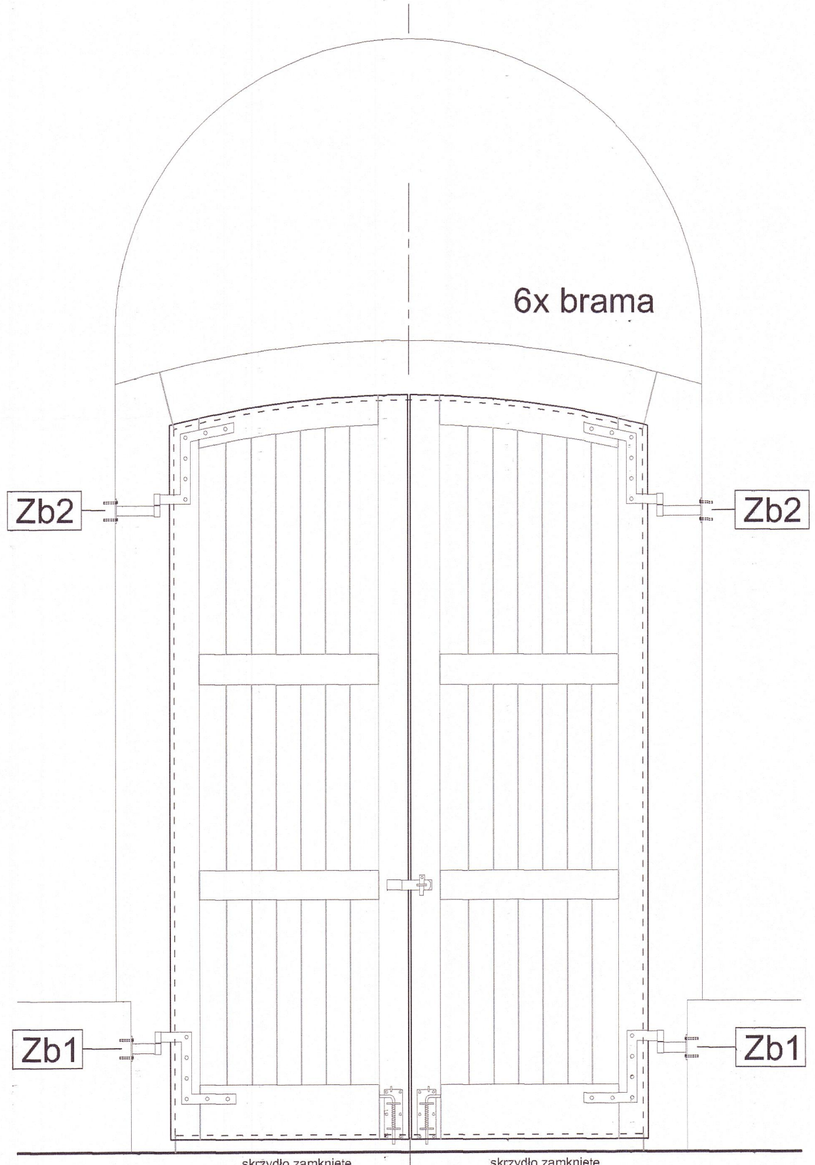


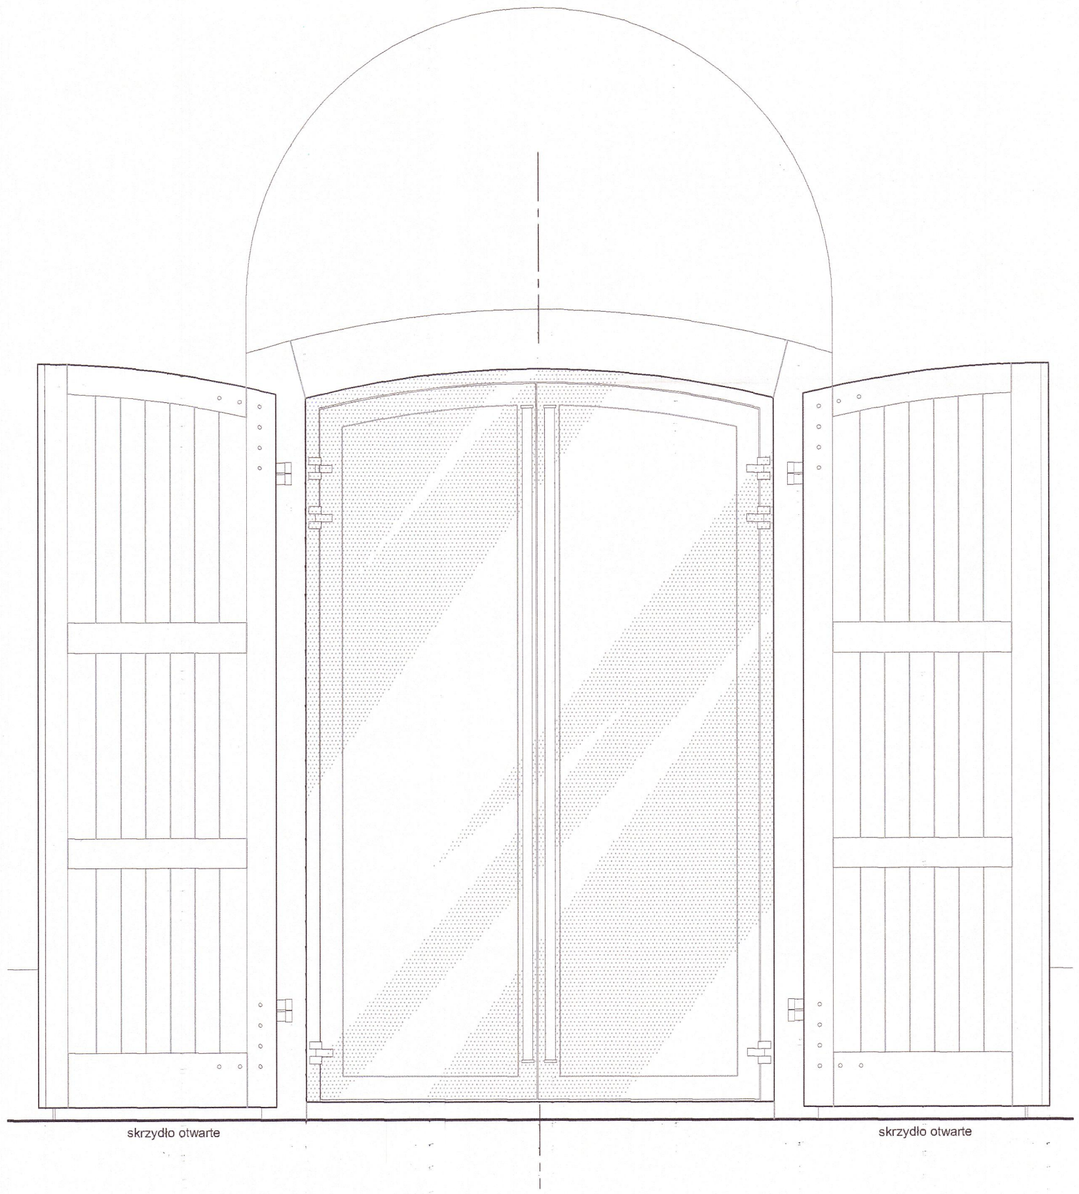

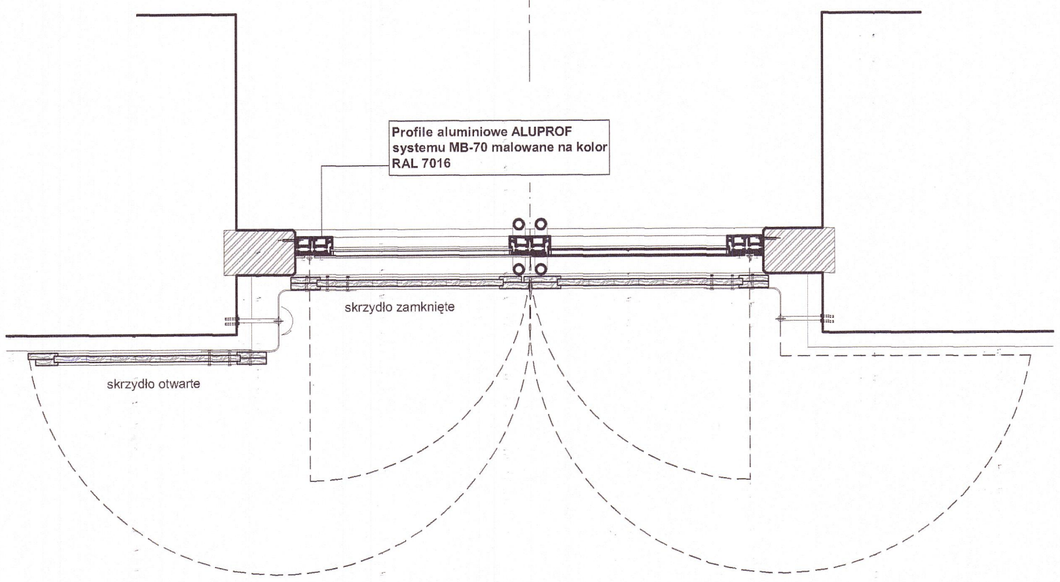

Uwaga!: wszystkie wymiary sprawdzić na budowie.

URBANISTYKA+ARCHITEKTURA+KONSERWACJA+MODERNIZACJE+WNĘTRZA+INWESTYCJE

STUDIO ARCHITEKTONICZNE ~ ANDRZEJ KADŁUCZKA ~ PROF.DR INŻ. ARCHITEKT SARP
ADRES STUDIA: 31-425 KRAKÓW, ul. ROGATKA 3/8, tel/fax: (48)12/418 0014, tel/fax: (48) 12/418 10 56
ADRES DO KORESPONDENCJI: 30-075 KRAKÓW, UL.NORMANDZKA 34 TEL./FAX:+48/12/633-93-13

OBIEKT: OFICYNA POŁUDNIOWA PAŁACU W KAMIEŃCU ZĄBKOWICKIM
57-230 KAMIENIEC ZĄBKOWICKI, UL. ZAMKOWA
DZIAŁKA NR: 936/4

INWESTYCJA: ODTWORZENIE I PRZEBUDOWA OFICYNY POŁUDNIOWEJ (STAJNI)
ZESPOŁU PAŁĄCOWEGO W KAMIEŃCU ZĄBKOWICKIM

PROJEKT: PROJEKT WYKONAWCZY

TYTUŁ RYSUNKU: OKIENNICE DRZWIOWE - DETAL

INWESTOR: GMINA KAMIENIEC ZĄBKOWICKI
57-230 KAMIENIEC ZĄBKOWICKI, UL.ZĄBKOWICKA 26

GŁ.PROJ./AUTOR: PROF.ARCH. ANDRZEJ KADŁUCZKA upr. proj. 220/82 PODPIS:.....

WSPÓŁPRACA : ARCH. DOMINIK PRZYGODZKI PODPIS:.....

WSPÓŁPRACA : ARCH. KATARZYNA MATLINGIEWICZ PODPIS:.....

SKALA 1:20 DATA: 2014 RYS.:30