
DREWNIANE SKRZYDŁO OKIENNIC BRAMY skala 1:20

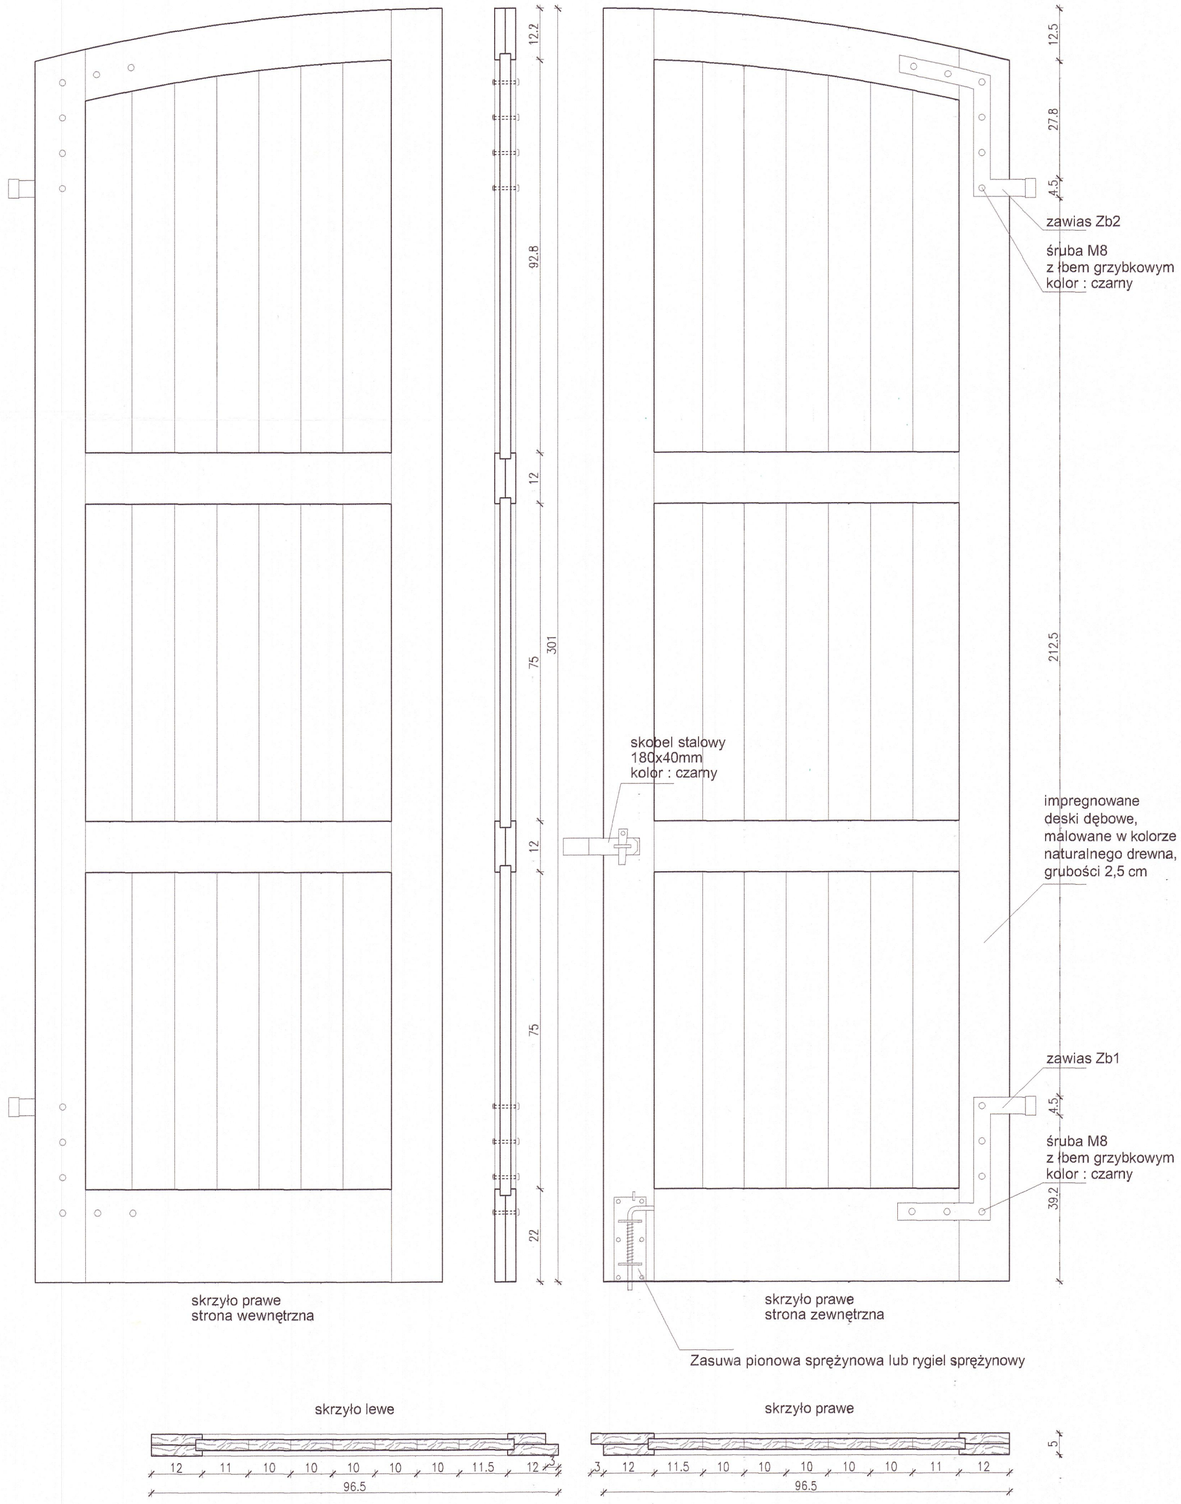


skrzyło lewe

skrzyło prawe


KUTE ZAWIASY BRAM SKALA 1:5

12x **Zb1**

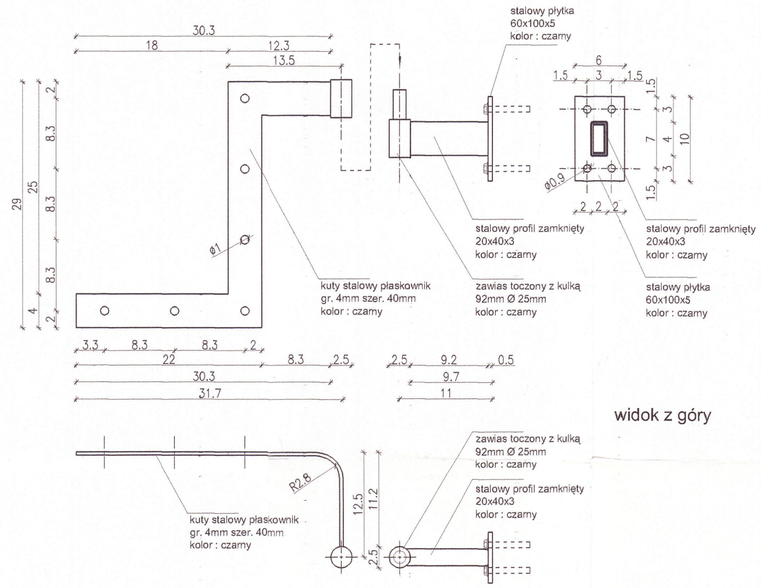

KUTE ZAWIASY BRAM SKALA 1:5

12x **Zb2**

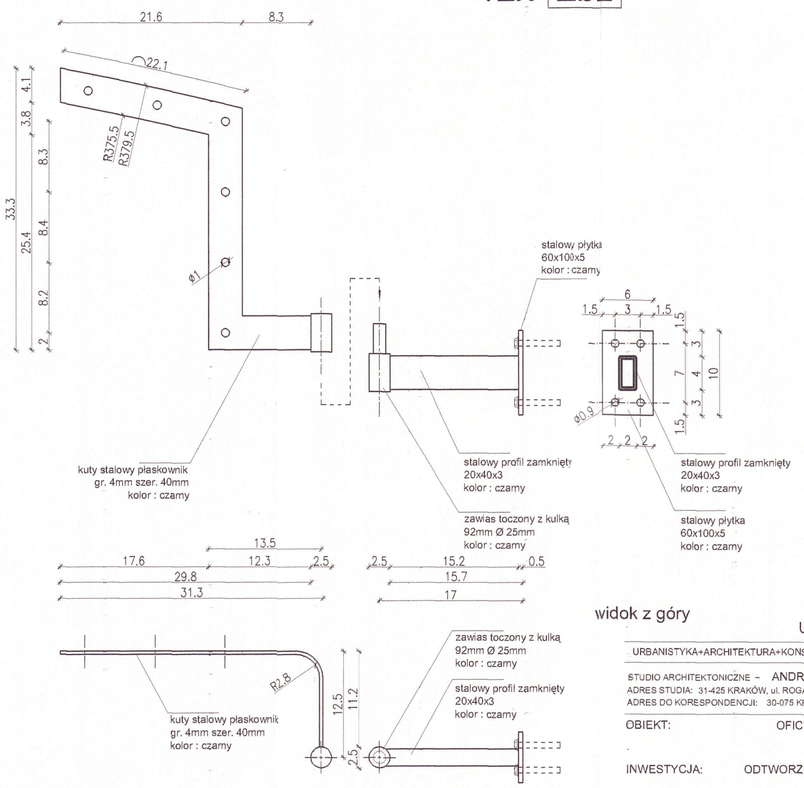

widok z góry

Uwaga!: wszystkie wymiary sprawdzić na budowie.

URBANISTYKA+ARCHITEKTURA+KONSERWACJA+MODERNIZACJE+WNĘTRZA+INWESTYCJE

STUDIO ARCHITEKTONICZNE ~ ANDRZEJ KADŁUCZKA ~ PROF.DR INŻ. ARCHITEKT SARP
ADRES STUDIA: 31-425 KRAKÓW, ul. ROGATKA 3/8, tel/fax: (48)12/418 0014, tel/fax: (48) 12/418 10 56
ADRES DO KORESPONDENCJI: 30-075 KRAKÓW, UL.NORMANDZKA 34 TEL./FAX:+48/12/633-93-13

OBIEKT:	OFICYNA POŁUDNIOWA PAŁACU W KAMIEŃCU ZĄBKOWICKIM 57-230 KAMIENIEC ZĄBKOWICKI, UL. ZAMKOWA DZIAŁKA NR: 936/4
INWESTYCJA:	ODTWORZENIE I PRZEBUDOWA OFICYNY POŁUDNIOWEJ (STAJNI) ZESPOŁU PAŁACOWEGO W KAMIEŃCU ZĄBKOWICKIM
PROJEKT:	PROJEKT WYKONAWCZY
TYTUŁ RYSUNKU:	SKRZYDŁO OKIENNIC, ZAWIASY - DETAL
INWESTOR:	GMINA KAMIENIEC ZĄBKOWICKI 57-230 KAMIENIEC ZĄBKOWICKI, UL.ZĄBKOWICKA 26

GŁ.PROJ./AUTOR:	PROF.ARCH. ANDRZEJ KADŁUCZKA upr. proj. 220/82	PODPIS.....
WSPÓŁPRACA :	ARCH. DOMINIK PRZYGODZKI	PODPIS.....
WSPÓŁPRACA :	ARCH. KATARZYNA MATLINGIEWICZ	PODPIS.....
SKALA 1:10,1:5	DATA: 2014	RYS.:31