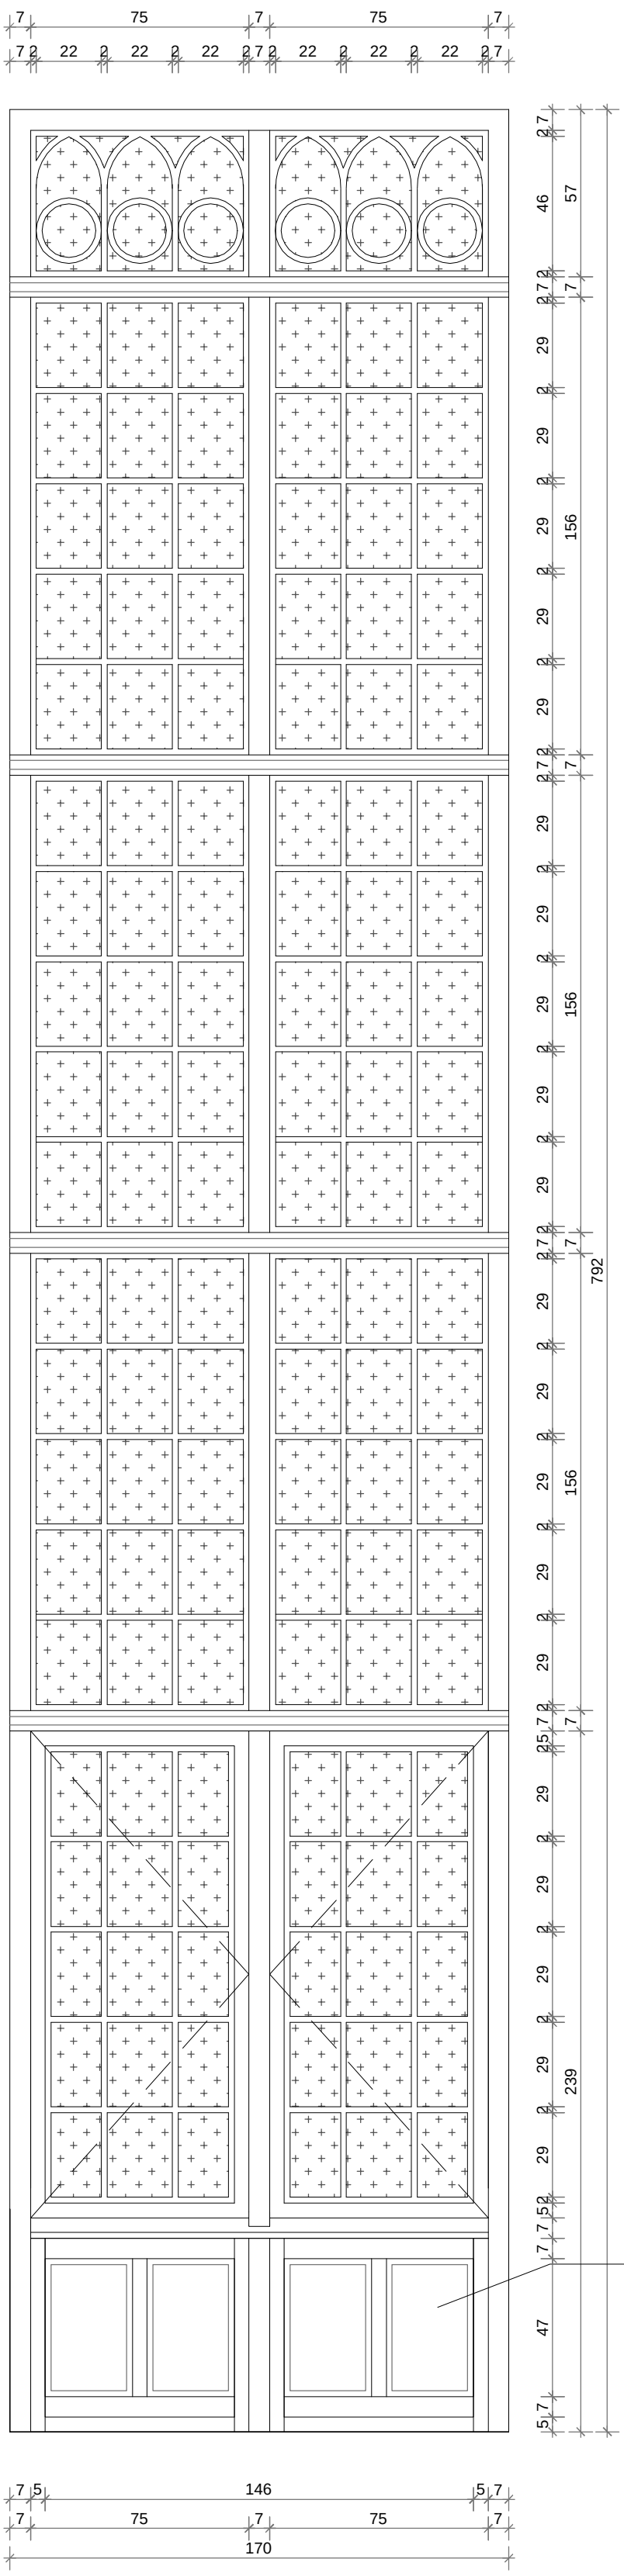


LEGENDA:

SZKLENIE ZGODNIE Z OPISEM

UWAGI:
- przed wykonaniem okien wszystkie wymiary należy sprawdzić na budowie,
- stolarkę okienną i drzwiową (profile, okucia i kolorystykę) ostatecznie zatwierdzić z projektantem oraz służbami konserwatorskimi na etapie wykonawczym!
- do rysunków dołączono opis, który jest integralną częścią projektu,
- kolorystyka stolarki - do ustalenia na etapie wykonawczym po wykonaniu badań stratygraficznych istniejących fragmentów stolarki elementów oraz zatwierdzeniu przez nadzór autorski i konserwatorski.

Wszystkie wymiary sprawdzić na budowie

Zastrzega się wszelkie prawa wynikające z ustawy o prawie autorskim

CCI Sp. z o.o.
ul. Robotnicza 69, 55-090 Długołęka k/Wrocławia, POLAND
tel. (71) 315 20 15, (71) 346 78 22, fax (71) 346 78 31, e-mail: cci@cci.com.pl

Temat:

PROJEKT BUDOWLANO - KONSERWATORSKI REMONTU I ODTWORZENIA WYBRANYCH FRAGMENTÓW ZABYTKOWEGO PAŁACU W KAMIEŃCU ZĄBKOWICKIM - CZĘŚĆ ZEWNĘTRZNEJ STOLARKI OKIENNEJ I DRZWIOWEJ ORAZ KAMIENNEGO PORTALU GŁÓWNEGO WEJŚCIA

UL. ZAMKOWA, 57-230 KAMIENIEC ZĄBKOWICKI,
województwo: DOLNOŚLĄSKIE; powiat: ZĄBKOWICKI;
miejscowość: KAMIENIEC ZĄBKOWICKI;
obręb: 0004 KAMIENIEC ZĄB.I, Dz. nr : 936/4

Obiekt; kategoria obiektu budowlanego:

PAŁAC MARIANNY ORAŃSKIEJ W KAMIEŃCU ZĄBKOWICKIM, KAT.VIII

Inwestor:

GMINA KAMIENIEC ZĄBKOWICKI
57-230 KAMIENIEC ZĄBKOWICKI
UL. ZĄBKOWICKA 26

Stadium:

PROJEKT BUDOWLANY

Projektant:

Branża:	imię i nazwisko, nr uprawnień, specjalność	Podpis:
ARCHITEKTURA	mgr inż. arch. Daria Sułek-Chlebowska upr. nr: 67/DSOKK/2011 - specj. architektoniczna mgr inż. arch. Agnieszka Folaron	

Sprawdzający:

Branża:	imię i nazwisko, nr uprawnień, specjalność	Podpis:
ARCHITEKTURA	mgr inż. arch. Magdalena Wankowska upr. nr: 43/06/DOIA - specj. architektoniczna	

Data:

08.2018

Rysunek:

STOLARKA OKIENNA JADALNI ORAZ OKIENNA I DRZWIOWA POMIESZCZEŃ PRZYZIEMIA POD JADALNIĄ
OKNO PARTERU - O1

Skala:	Numer rysunku:
1:20	PB-10