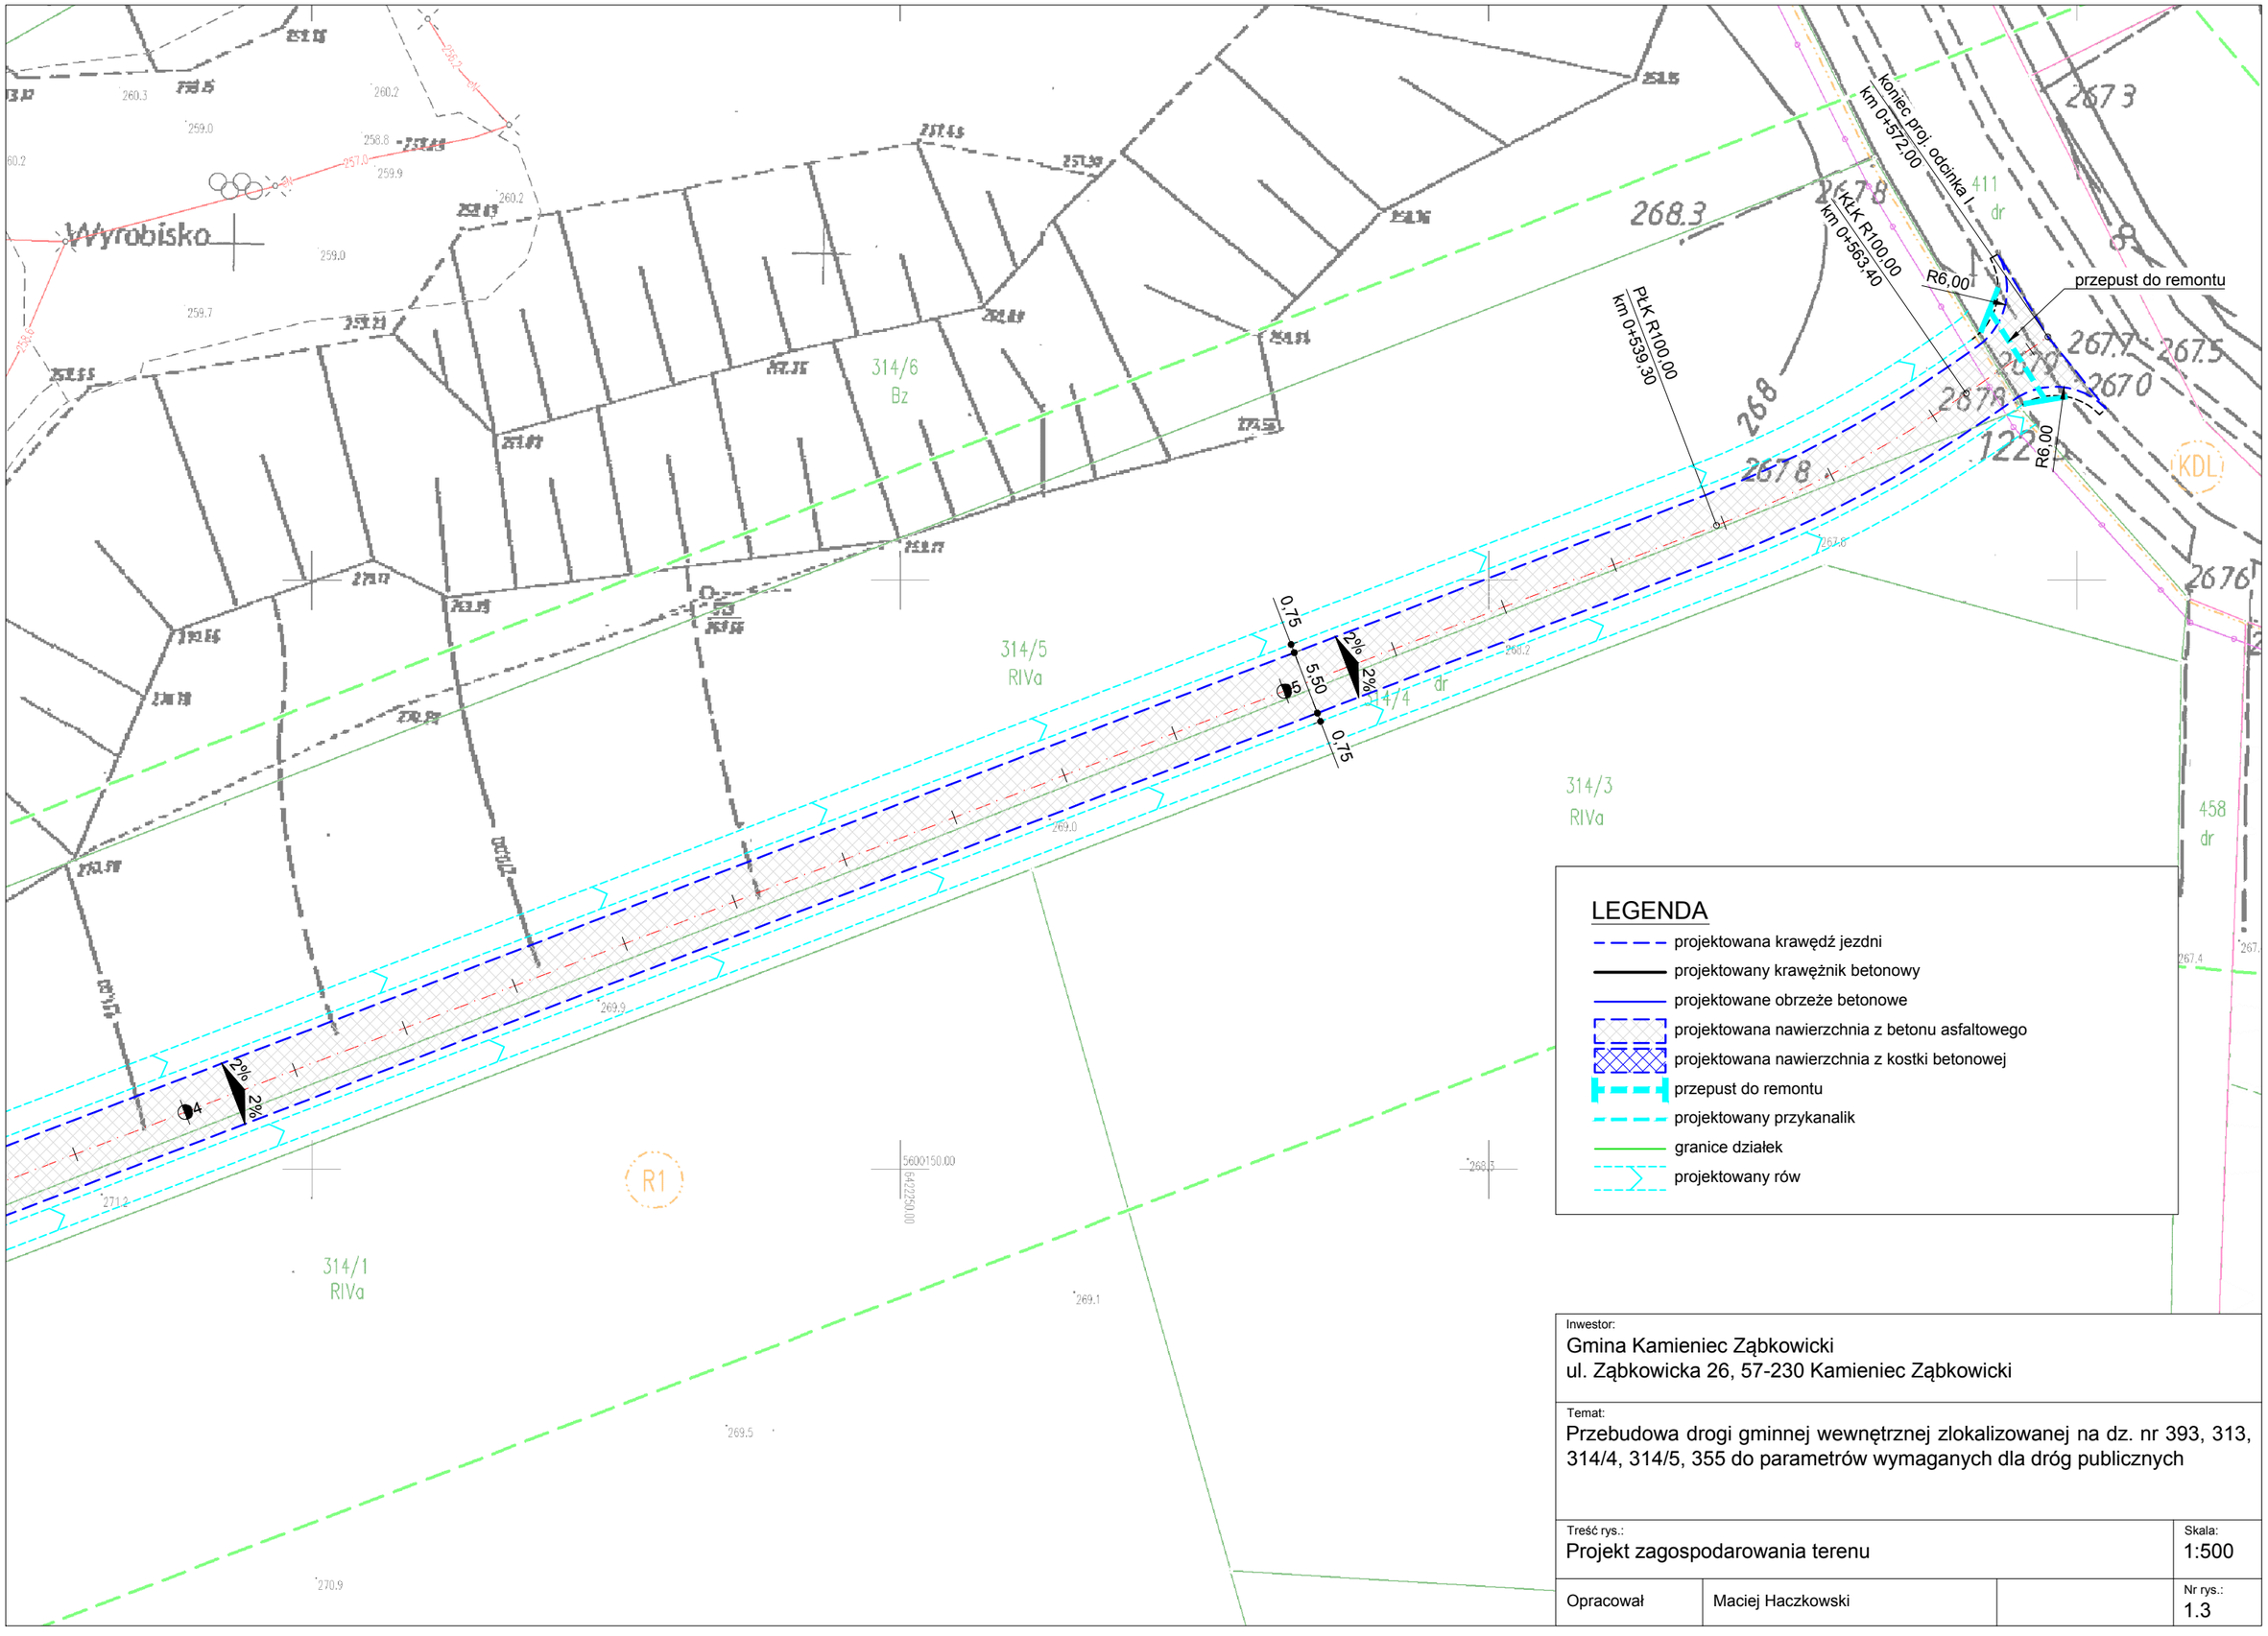


LEGENDA

- projektowana krawędź jezdni
- projektowany krawężnik betonowy
- projektowane obrzeże betonowe
- projektowana nawierzchnia z betonu asfaltowego
- projektowana nawierzchnia z kostki betonowej
- przepust do remontu
- projektowany przykanalik
- granice działek
- projektowany rów

Inwestor:
Gmina Kamieniec Ząbkowicki
ul. Ząbkowicka 26, 57-230 Kamieniec Ząbkowicki

Temat:
Przebudowa drogi gminnej wewnętrznej zlokalizowanej na dz. nr 393, 313, 314/4, 314/5, 355 do parametrów wymaganych dla dróg publicznych

Treść rys.:			Skala:
Projekt zagospodarowania terenu			1:500
Opracował	Maciej Haczkowski		Nr rys.: 1.3