
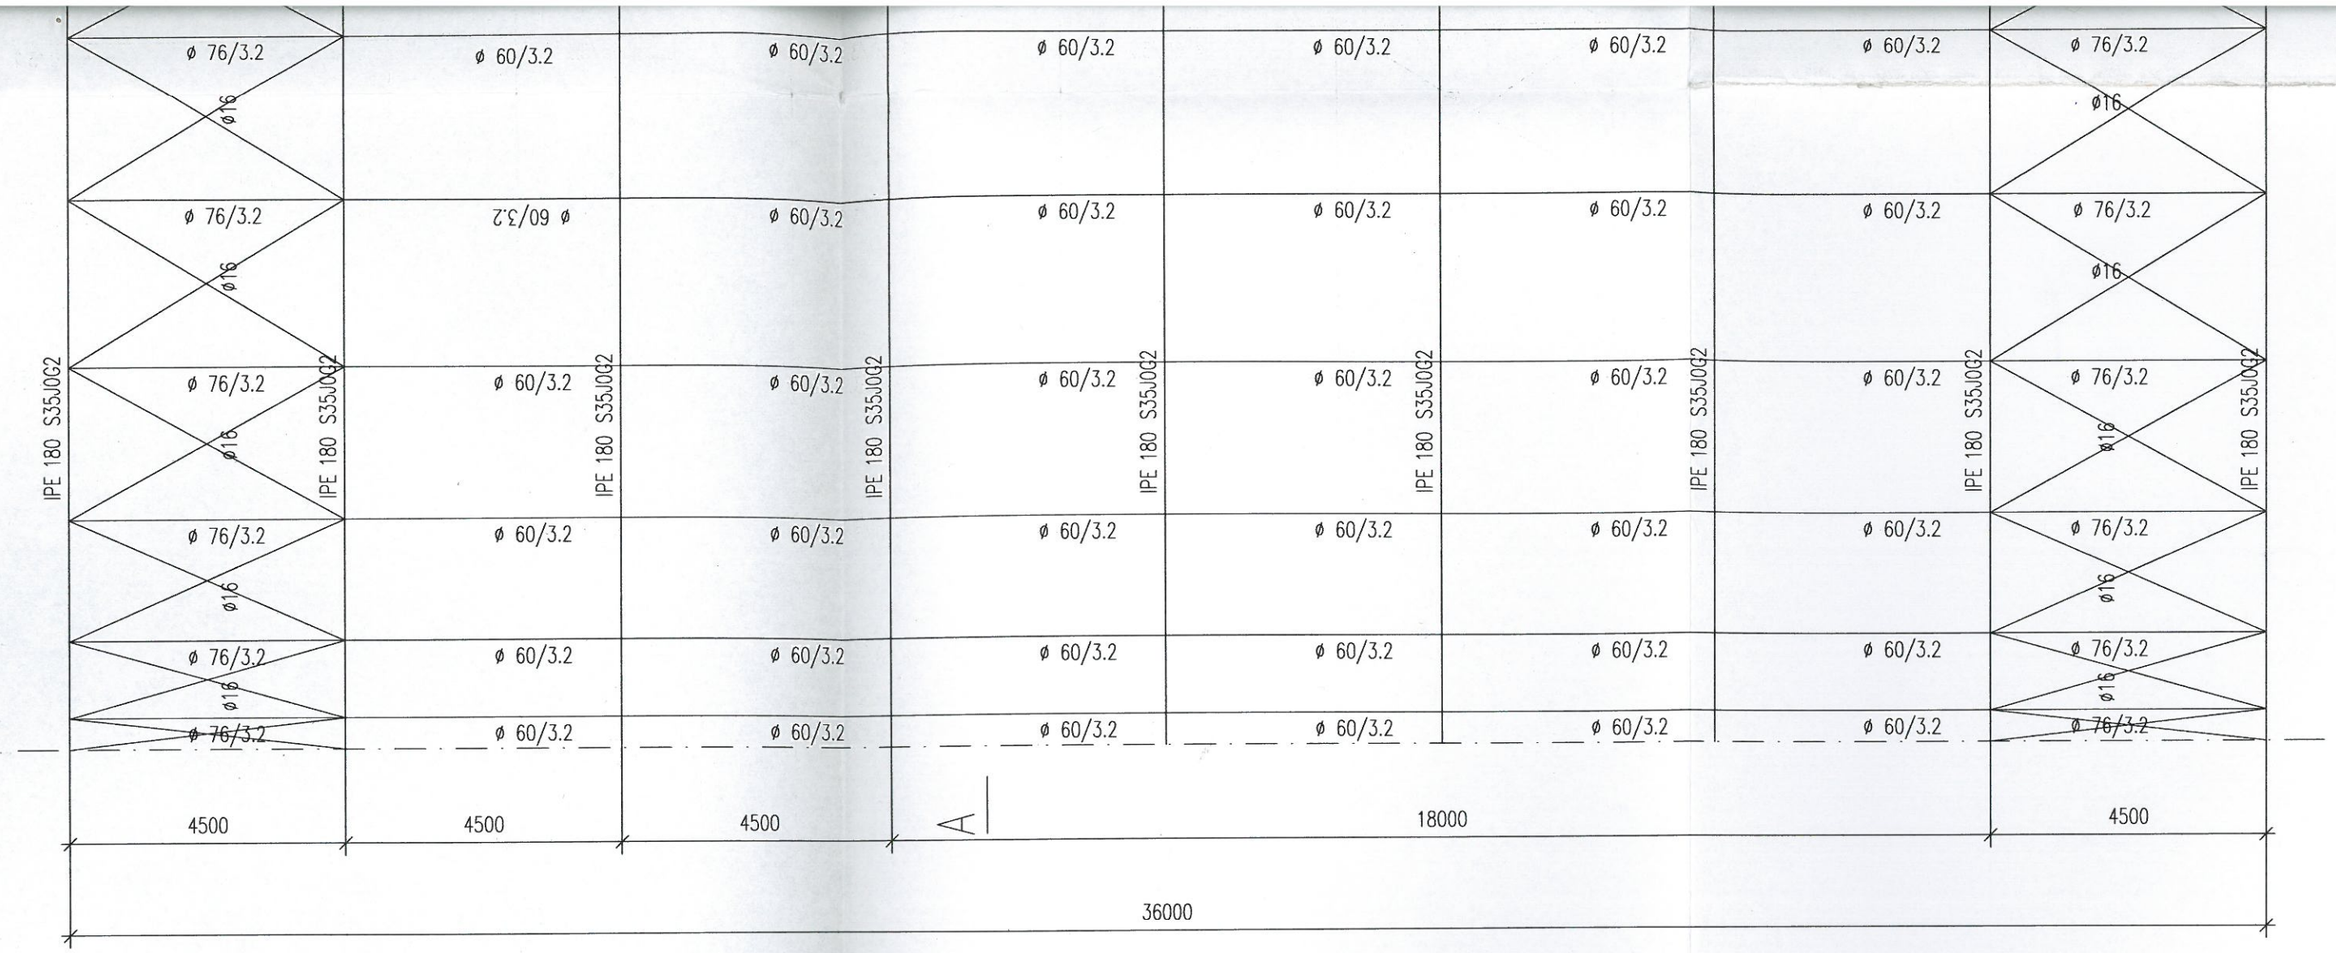


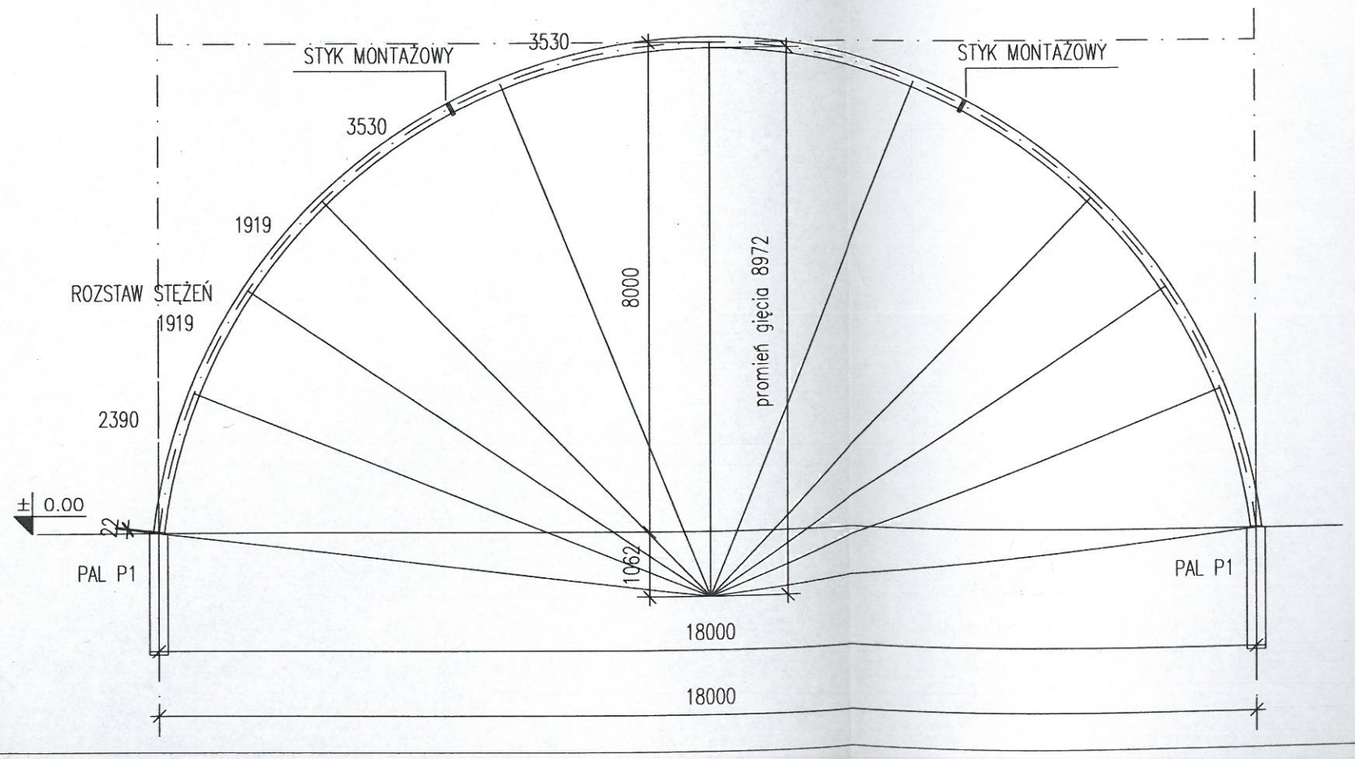

PROJEKT
HALI SPORTOWEJ NAMIOTOWEJ
Kamieniec Ząbk., ul. Ząbkowicka 30
Dz. Nr ewid. 188

ETAP: PROJEKT BUDOWLANY

INWESTOR: Powiat Ząbkowicki
ul. Sienkiewicza 11
57-200 Ząbkowice Śl.

SPORT HALLS
SZYMANOWICE DOLNE 29
27-640 Klimontów
tel./fax. 071 3415034, +48 501214465

Woźnicki, Zdanowicz
A R C H I T E K C I
00-610 Warszawa ul. Lekarska 2/2 tel.825-05-32

AUTORZY

dr inż.	Andrzej Kowal 162/92/UW	
mgr inż.	Anatol Najdek 13/02/DUW	

KONSTRUKCJA

branża:	KONSTRUKCJA			K.02
data:	WRZESIEŃ 2006	skala:	1:100	