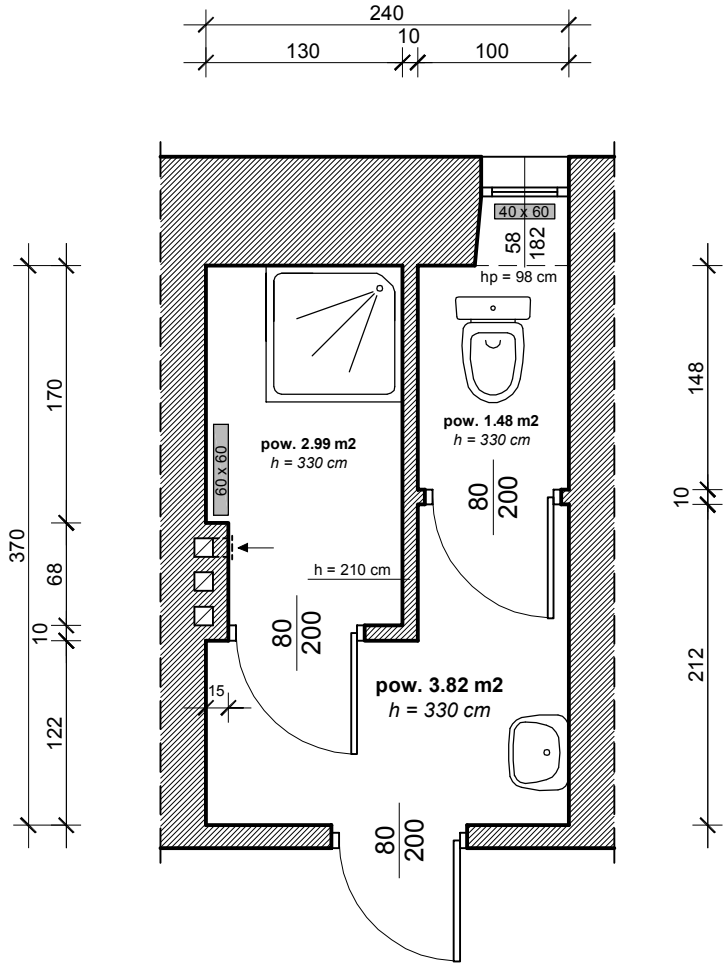


WC - I PIĘTRO
STAN ISTNIEJĄCY
skala - 1:50