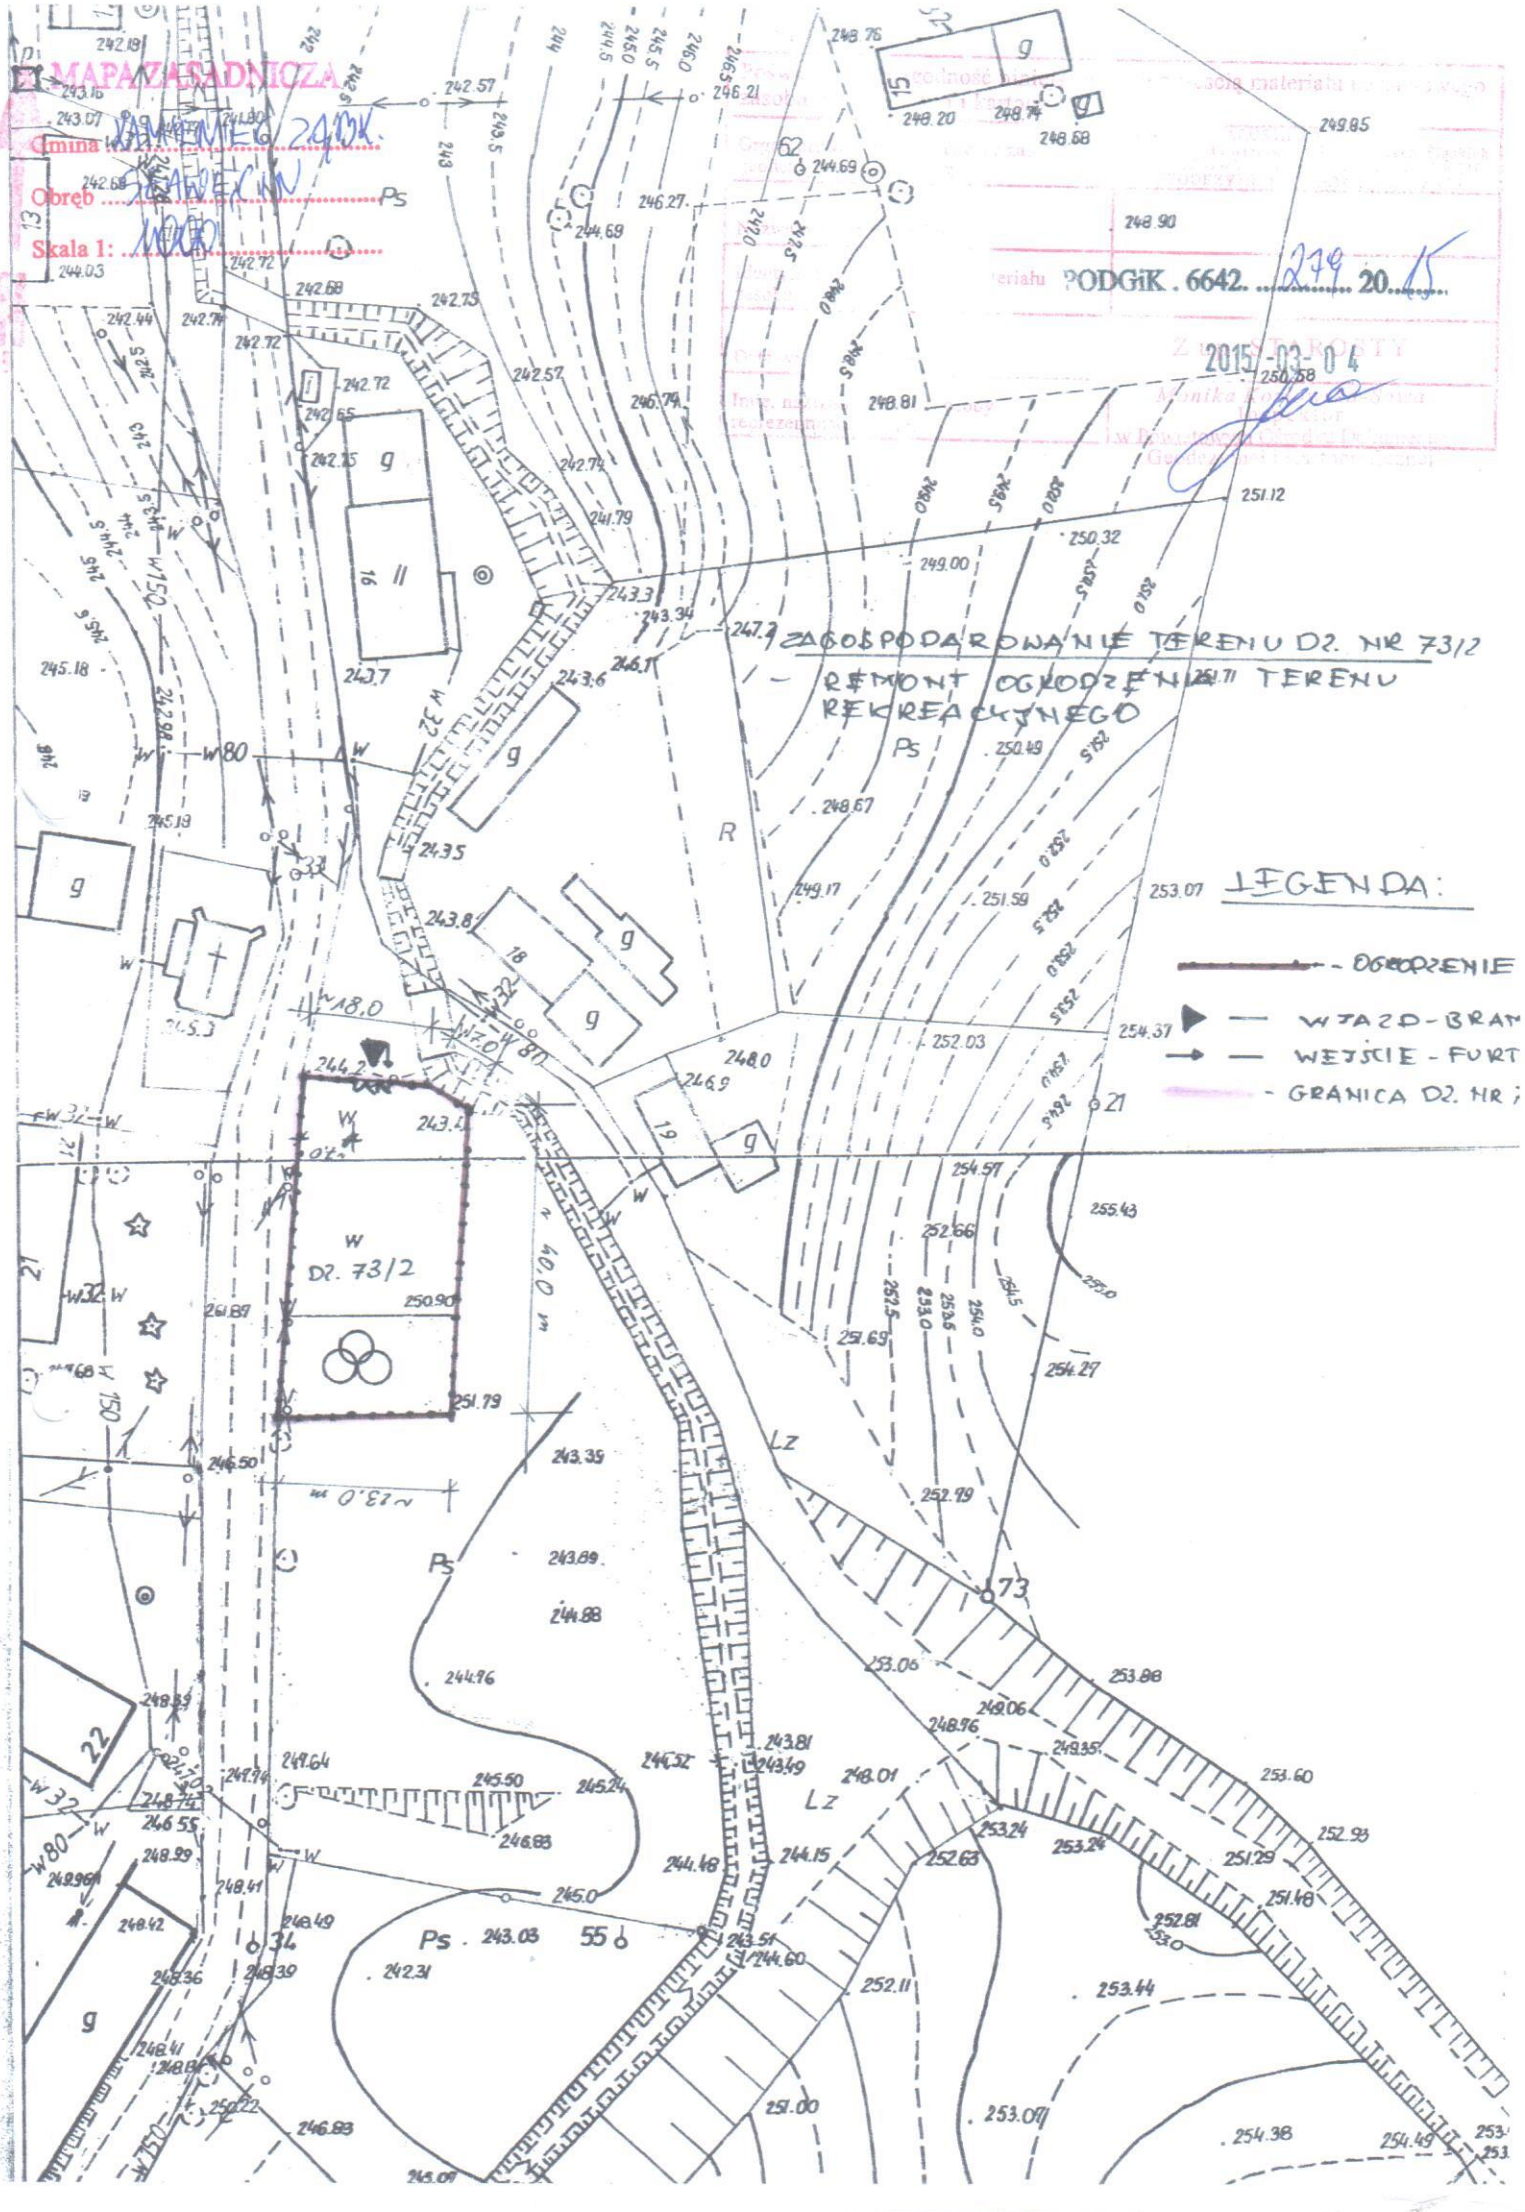

MAPA ZASADNICZA
Gmina ŁAMBINOWICE
Obręb ŁAWECKIE
Skala 1: 1000
PODGiK . 6642. 279 20 15
2015 -03- 04
ZAGOSPODAROWANIE TERENU DZ. NR 73/2
- REMONT OGRODZENIA TERENU REKREACYJNEGO
LEGENDA:
- OGRODZENIE
- WJAZD - BRAM
- WEJŚCIE - FURT
- GRANICA DZ. NR
Dz. 73/2
~40,0 m
~13,0 m
R
Ps
Lz
W
g