
UWAGA:
Czujnik oświetlenia umieścić na słupie latarni nr 1.

OBJAŚNIENIA :

- Latarnia parkowa na słupie stalowym o wys. 5,0m oprawa typu ST1/01L, źródło światła lampa sodowa 70W
- Oprawa ścienna (kinkiet) typ j.w.
- TB — Słupowa tabliczka oświetleniowa
- PR — Puszka rozdzielcza, IP65
- Rura ochronna na kablu, średnica 75mm długość podana na rysunku
- Uziemienie słupa (wg opisu technicznego)

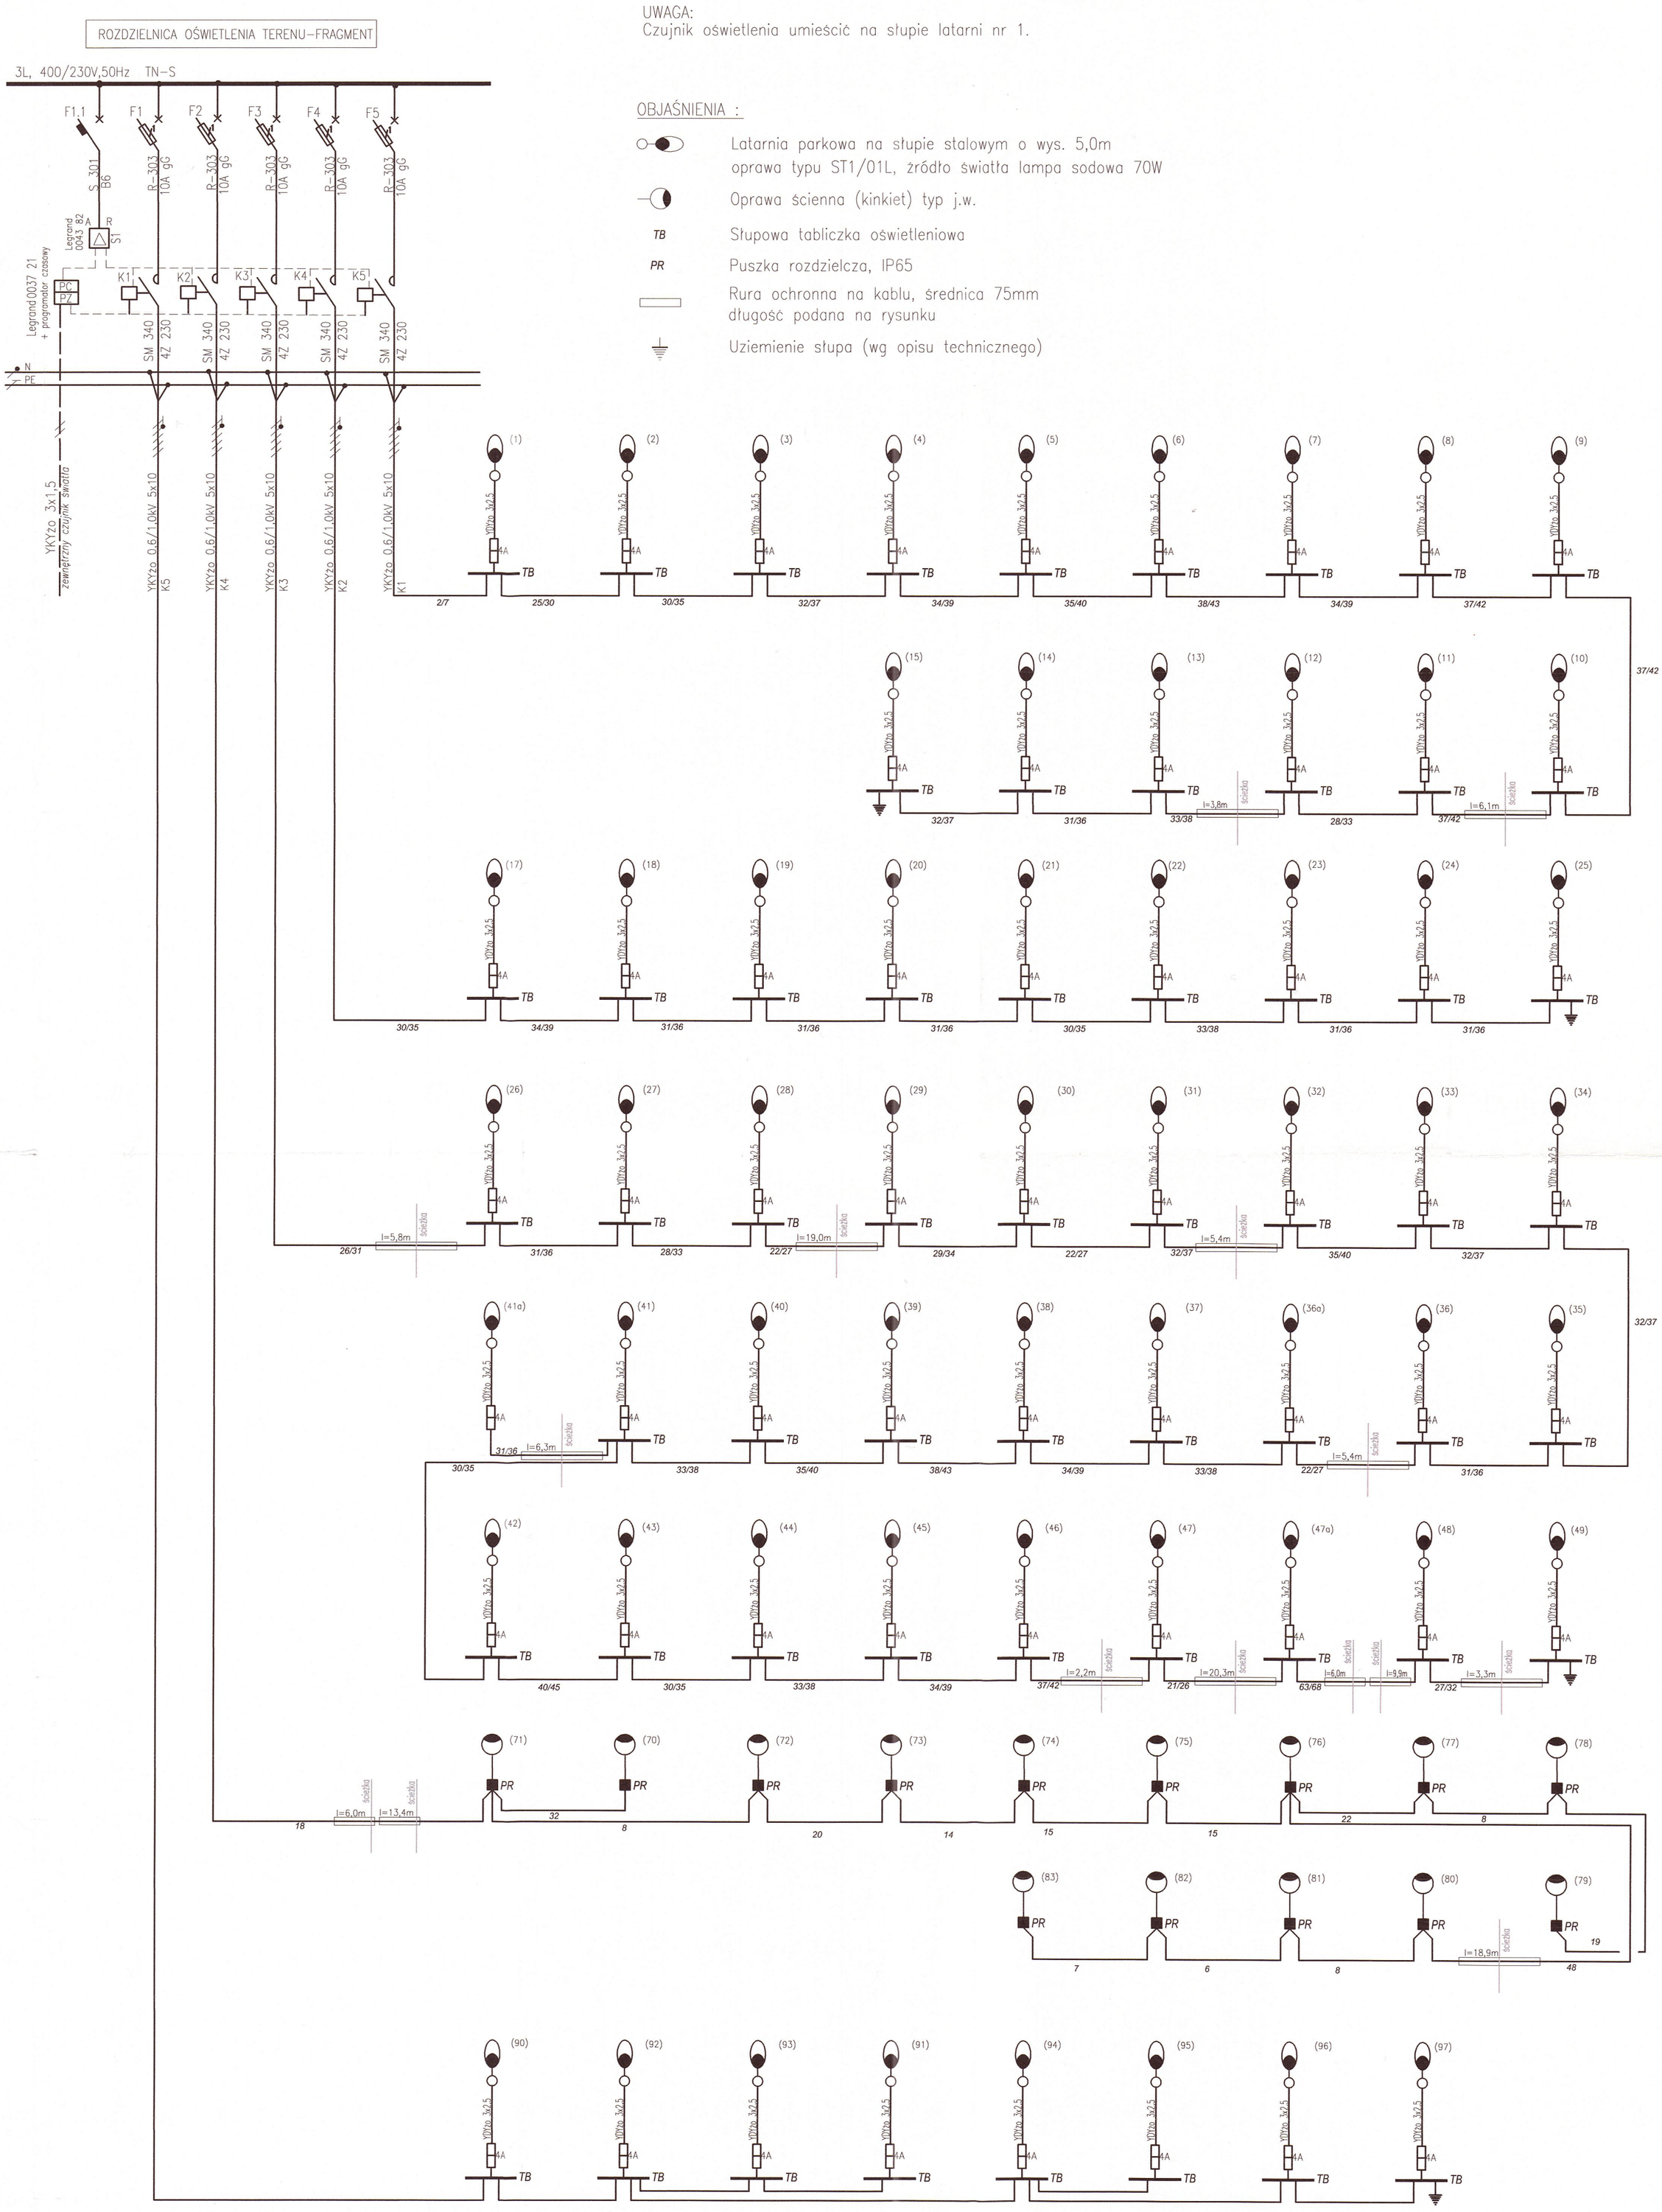

SZTUKA OGRODÓW Sp. z o.o. L'ART.DES JARDINS			
Nr zlecenia:	Miejscowość: Kamieniec Ząbkowicki dz.nr: 936/4, 705/1, 681	Obiekt: Zespół pałacowo–parkowy	Rys. nr: 2
Stadium: proj.budowlany	Temat: Schemat sieci oświetlenia terenu	Skala: –	Data: 27.08.2013
Projektant:	mgr inż. Zygmunt Stroński 233/88/UW		
Sprawdzający :	mgr inż. Józef Wysocki 439/74/Wm		