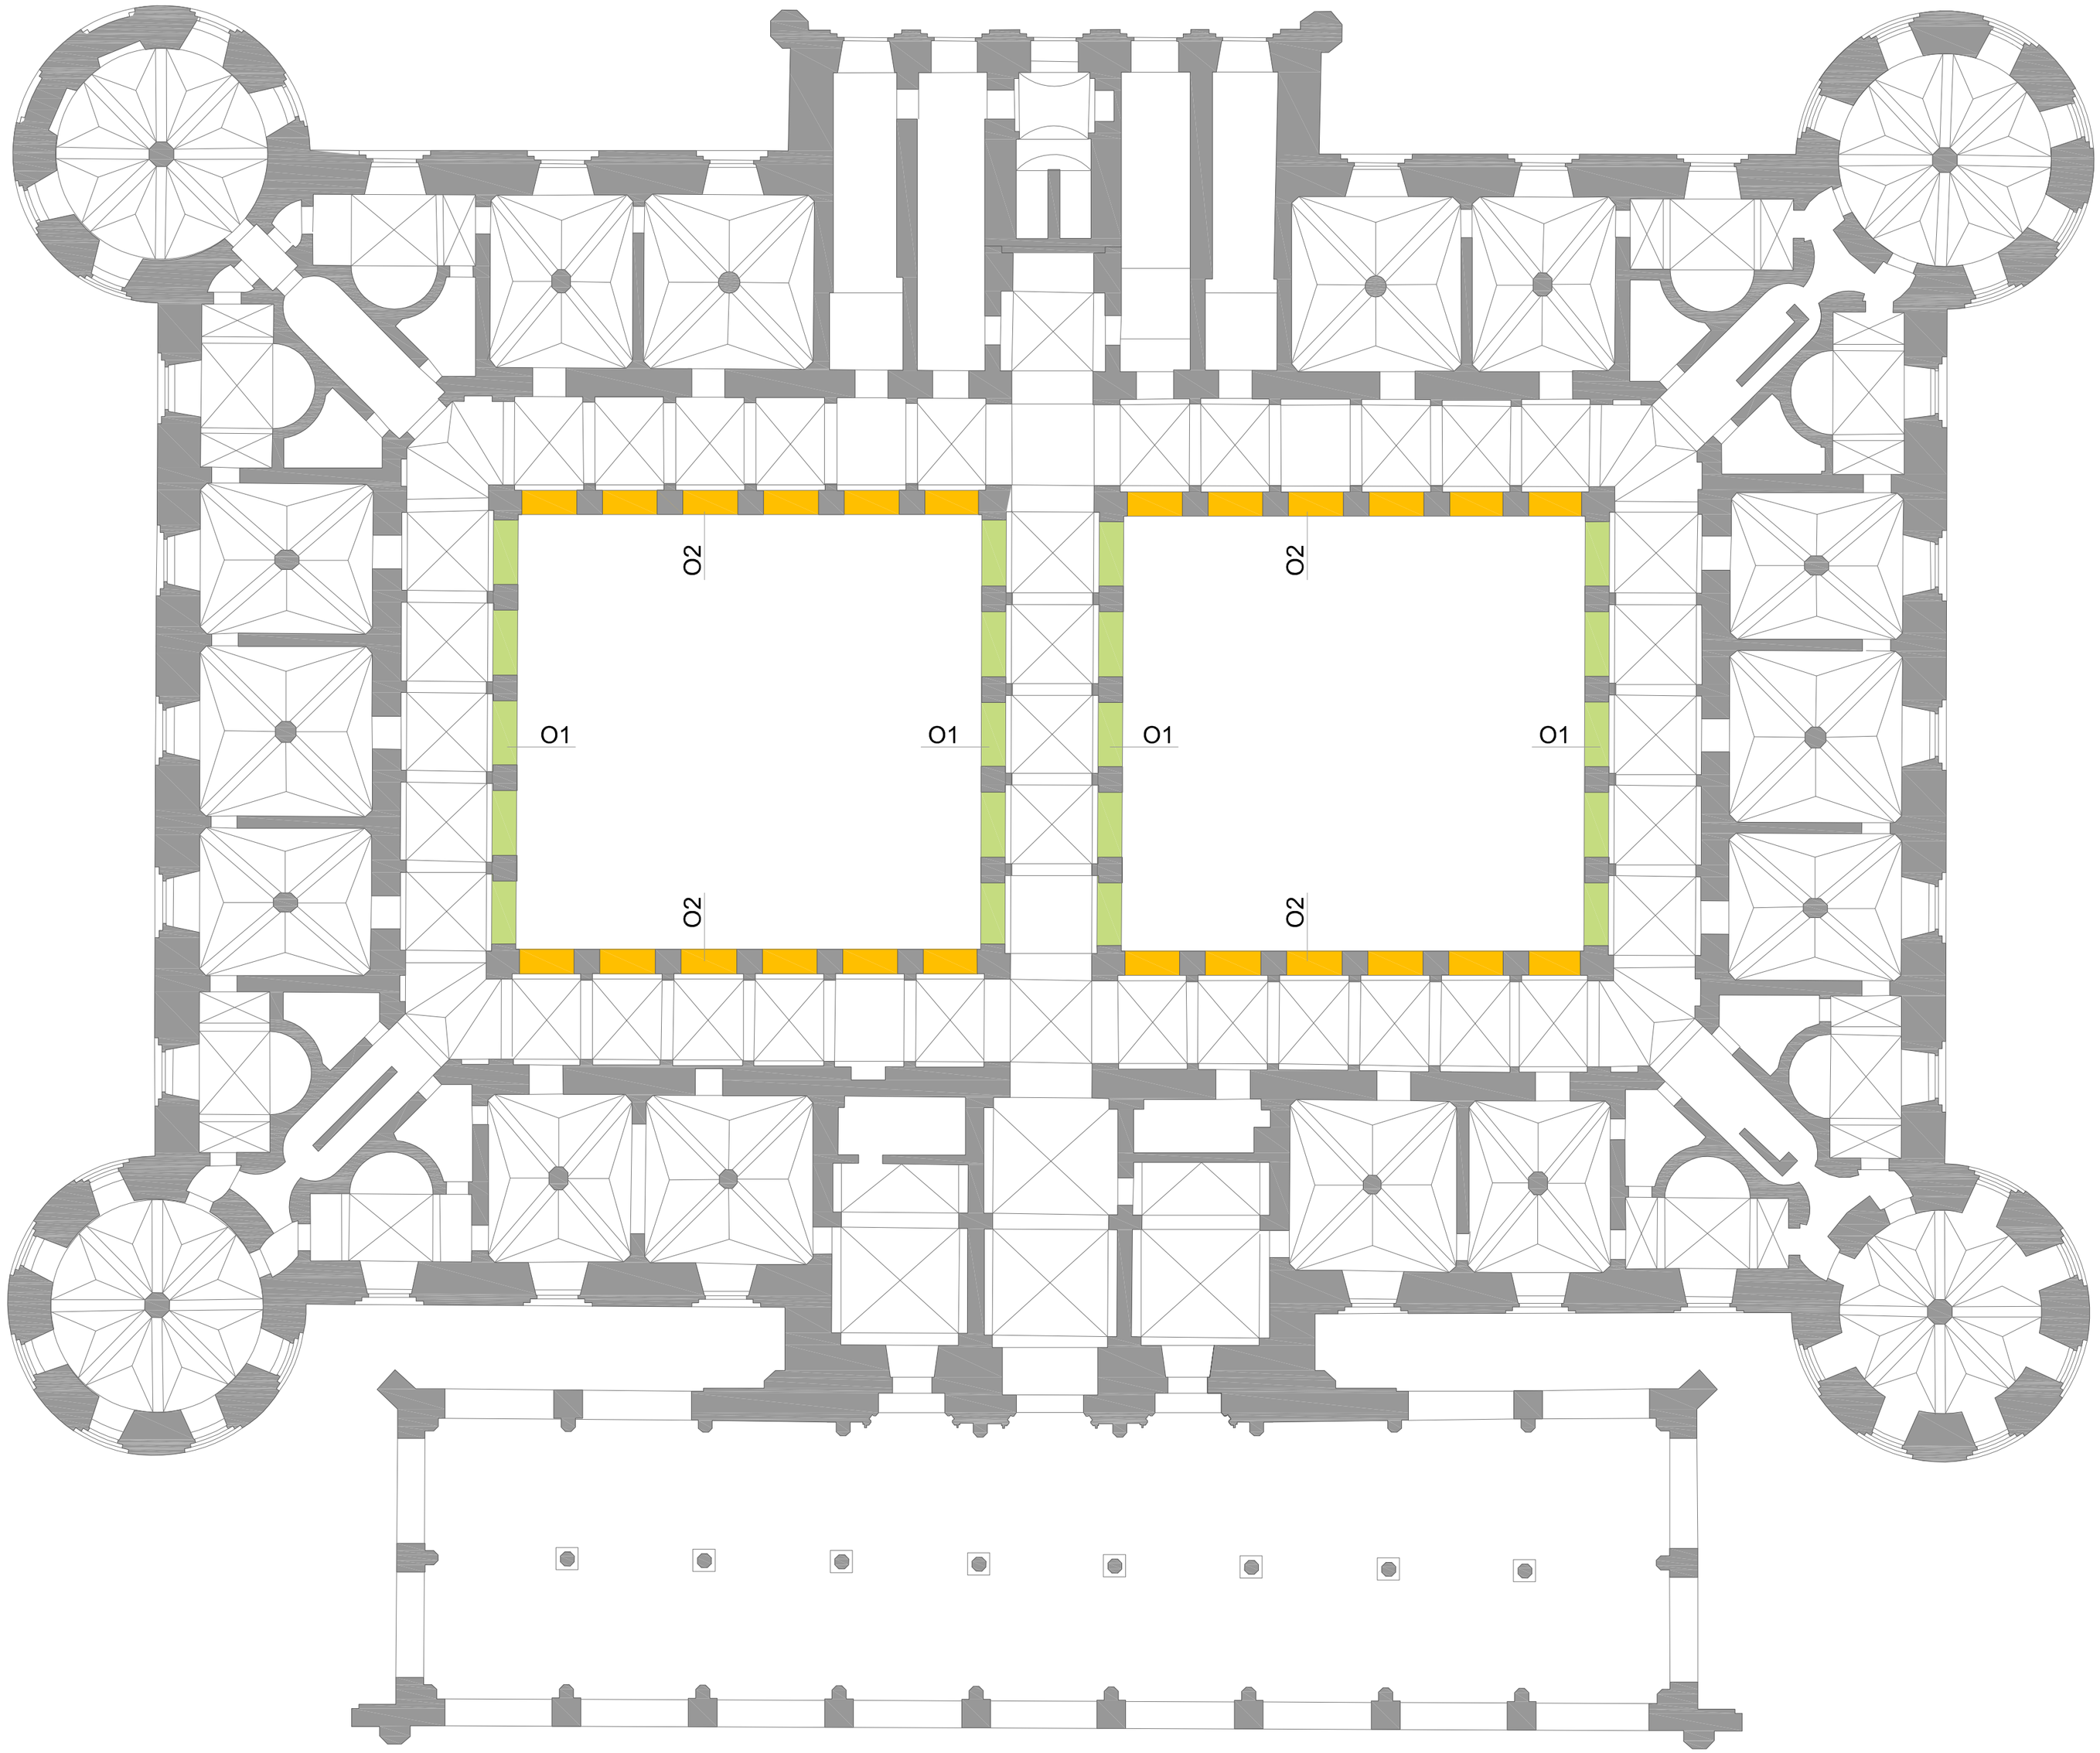



OKNO O1
WYMIAR: 270x430cm
SZTUK: 20

OKNO O2
WYMIAR: 231x430cm
SZTUK: 24

Zastrzega się wszelkie prawa wynikające z ustawy o prawie autorskim.

CCI Sp. z o.o.
ul. Robotnicza 69, 55-080 Długołęka k/Wrocławia, POLAND
tel. (071) 315 20 15, (071) 346 78 22, fax (071) 346 78 31, e-mail: cci@cci.com.pl

Temat:
PROJEKT BUDOWLANO - KONSERWATORSKI
REKONSTRUKCJI STOLARKI OKIENNEJ PARTERU
DZIEDZIŃCA - PAŁACU - ZAMKU W KAMIEŃCU
ZĄBKOWICKIM

Obiekt:
PAŁAC - ZAMEK W KAMIEŃCU ZĄBKOWICKIM,

Adres:
UL. ZAMKOWA, 57-230 KAMIENIEC ZĄBKOWICKI,
działka nr 936/4, OBRĘB KAMIENIEC ZĄBKOWICKI

Inwestor:
GMINA KAMIENIEC ZĄBKOWICKI
57-230 KAMIENIEC ZĄBKOWICKI, UL. ZĄBKOWICKA 26

Stadium:
PROJEKT BUDOWLANO - KONSERWATORSKI

Branża:
ARCHITEKTURA

Opracowała:
mgr inż. arch. Magdalena Wankowska
upr. nr: 43/06/DOIA

mgr inż. Marta Tomaszewska - Marek

Sprawdziła:
mgr inż. arch. Daria Sulek-Chlebowska
nr upr. 67/DSOKK/2011

Data:
08.2013

Rysunek:
RZUT PARTERU - STOLARKA OKIENNA DZIEDZIŃCA

| Skala: | Nr rysunku: |
|---|---|
| 1:200 | A1 |