DOLNOŚLĄSKI WOJEWÓDZKI
KONSERWATOR ZABYTKÓW
we WROCŁAWIU

Delegatura w Wałbrzychu
58-300 Wałbrzych, ul. Zamkowa 3

☎(074) 842 64 18, 842 66 60

dwkz-wb@dwkz.pl
BIP http://wosoz.ibip.wroc.pl/public/

URZĄD GMINY
w Kamieńcu Ząbkowickim
WPŁYNĘŁO
2016 -02- 15
Nr 961
Ilość załączników
podpis

W/N.5142.52.2016.ANC

Wałbrzych, dnia 10.02.2016 r.

DECYZJA Nr 160 /2016

Pozwolenie na podejmowanie działań w zabytku

Na podstawie art. 89 pkt 2, art. art. 92 ust. 6, art. 36, ust. 1 pkt.1 ustawy z dnia 23 lipca 2003 r. o ochronie zabytków i opiece nad zabytkami (t.j.: Dz.U z 2014, poz. 1446 ze zm.), § 18 rozporządzenia Ministra Kultury i Dziedzictwa Narodowego z dnia 14 października 2015 r. w sprawie prowadzenia prac konserwatorskich, prac restauratorskich, robót budowlanych, badań konserwatorskich, badań architektonicznych i innych działań przy zabytku wpisanym do rejestru zabytków oraz badań archeologicznych i poszukiwań zabytków (Dz. U. z 2015, poz.1789) oraz art. 104 Kodeksu postępowania administracyjnego (t.j.: Dz. U. z 2013 r., 267, z późn. zm.)

po rozpatrzeniu wniosku z dnia 02.02.2016 roku (data wpływu: 04.02.2016 r.),
zgłoszonego przez Zastępcę Wójta Gminy Kamieniec Ząbkowicki działającą z upoważnienia Wójta Gminy Kamieniec Ząbkowicki
o udzielenie pozwolenia na prowadzenie prac polegających na **realizacji tras turystycznych**
przy zabytku: **zespół pałacowo-parkowy w Kamieńcu Ząbkowickim,**
wpisanym do rejestru zabytków decyzją z dnia 07.11.1989 r. pod numerem A/4275/299/34/Wł
oraz po ocenie danych przedstawionych we wniosku i załącznikach do niego: oświadczenie o posiadanym prawie do dysponowania zabytkiem, dokumentacja pn.: „Koncepcja tras turystycznych w parku pałacowym w Kamieńcu Ząbkowickim" sporządzona przez Tomasza Zająca

udzielam pozwolenia

Gminie Kamieniec Ząbkowicki na podejmowanie następujących działań: realizacja trzech tras turystycznych w w/w parku i obejmujących montaż 9 ławek, montaż 4 tablic informacyjnych, oznakowanie tras zgodnie z zakresem i w sposób wskazany w dokumentacja pn.: „Koncepcja tras turystycznych w parku pałacowym w Kamieńcu Ząbkowickim", stanowiącej załącznik nr 1 do niniejszej decyzji.

Termin ważności pozwolenia:31.12.2017 r.

Zobowiązuje się wnioskodawcę do – pozwolenie wydaje się pod warunkiem:

1. Niezwłocznego zawiadomienia Dolnośląskiego Wojewódzkiego Konserwatora Zabytków we Wrocławiu o zagrożeniach lub nowych okolicznościach ujawnionych w trakcie prowadzenia wskazanych w pozwoleniu prac.

2. Uzgodnienia szczegółów dotyczących oznakowania tras.
3. Dokonania odbioru końcowego wykonanych prac budowlanych z udziałem przedstawiciela Dolnośląskiego Wojewódzkiego Konserwatora Zabytków we Wrocławiu.

UZASADNIENIE

Odstąpiono w oparciu o art. 107, § 4 ustawy – Kodeks postępowania administracyjnego.

Pouczenie:

1. Kto bez pozwolenia albo wbrew warunkom pozwolenia prowadzi prace konserwatorskie, restauratorskie, roboty budowlane, badania konserwatorskie lub architektoniczne przy zabytku wpisanym do rejestru lub roboty budowlane w jego otoczeniu albo badania archeologiczne podlega karze grzywny (art. 117 ww. ustawy o ochronie zabytków i opiece nad zabytkami).
2. Informuje się, że postępowanie w sprawie wydanego pozwolenia może zostać wznowione, a następnie pozwolenie może zostać cofnięte lub zmienione na podstawie art. 47 ustawy z dnia 23 lipca 2003 r. o ochronie zabytków i opiece nad zabytkami.

Od niniejszej decyzji służy prawo odwołania do Ministra Kultury i Dziedzictwa Narodowego w Warszawie za moim pośrednictwem w terminie 14 dni od dnia jej doręczenia.

Z up. Dolnośląskiego
Wojewódzkiego Konserwatora Zabytków
we Wrocławiu
mgr Maria Ptak
KIEROWNIK DELEGATURY
W Wałbrzychu

Otrzymują:
1. Gmina Kamieniec Ząbkowicki (128768-20980-8-R), 1 egz koncepcji
ul. 1 Maja 15, 57-200 Ząbkowice Śląskie
2. a/a teczka obiektu

Opłata skarbowa: zwolniono z opłaty skarbowej na podstawie art. 7 pkt 2 ustawy z dnia 16.11.2006 r. o opłacie skarbowej (tekst jednolity: Dz. U. z 2012 r., poz. 1282 z późn. zm.)

Koncepcja Tras Turystycznych w Parku Pałacowym Gminy Kamieniec Ząbkowicki

Opracowanie:

ultimasport.pl - Tomasz Zając

WOJEWÓDZKI URZĄD
OCHRONY ZABYTKÓW
we Wrocławiu
DELEGATURA w WAŁBRZYCHU
58-300 Wałbrzych, ul. Zamkowa 3
tel. 74 842-64-15, fax 74 842-66-60

Załącznik nr.....
do decyzji
Nr. 160 z dnia 10.02.2016 r.

m: sport@ultimasport.pl t:691601151

Spis zawartości koncepcji:

1. Założenia i cele koncepcji Trasy turystycznej
2. Położenie Parku Pałacowego oraz strategicznych obiektów turystycznych.
3. Koncepcja zespołu tras turystycznych w parku pałacowym.
   - 3.1.Trasa A
   - 3.2.Trasa B
   - 3.3.Trasa C
     - 3.3.1. Łącznik
4. Obiekty do zamontowania.
5. Oznakowanie tras koncepcyjnych
   - 5.1.Wytyczne dla wzorca graficznego
   - 5.2.Kolorystyka i wzorce graficzne oznakowania tras koncepcyjnych
6. Uwarunkowania formalne.

1. Założenia i cele koncepcji Trasy turystycznej.

Podstawowym celem dla opracowywanej koncepcji to połączenie Kompleksu zabudowań Pałacu w Kamieńcu Ząbkowickim z obiektem – Mauzoleum, który znajduje się 1400 metrów od Pałacu.


Postawiony cel wynika z następujących założeń:

1. Jako połączenie rozumiane jest rozrzedzenie oferty turystycznej Pałacu o obiekty zabytkowe znajdujące się na terenie parku Pałacowego – głównie Mauzoleum.
2. Rozrzedzenie oferty ma na celu zatrzymanie turysty na dłuższy czas w obrębie Parku Pałacowego
3. Czynnikiem łączącym obiekty parkowe ma być trasa turystyczna.
   - 3.1. Trasa ma być dostępna dla pełnej grupy wiekowej turystów. Trasa ma być przejezdna dla wózków dziecięcych.
   - 3.2. Trasa ma być przejezdna dla rowerzystów.
   - 3.3. Trasa ma posiadać proste i niedługie dojście do z Pałacu do Mauzoleum i z powrotem.
   - 3.4. Dodatkowa odnoga trasy ma w charakterze rozszerzonym ma być poprowadzona atrakcyjnie pod względem rekreacyjnym oraz przebiegać możliwie blisko ważniejszych obiektów parkowych.
   - 3.5. Trasa ma umożliwić atrakcyjne spędzanie wolnego czasu
   - 3.6. Trasa ma umożliwić różne formy turystyki: aktywna, kulturowa, edukacyjna.
   - 3.7. Trasa ma być poprowadzona istniejącymi ścieżkami parkowymi.

2. Położenie Parku Pałacowego oraz strategicznych obiektów turystycznych.

Gmina Kamieniec Ząbkowicki znajduje się na granicy województwa Dolnośląskiego i Opolskiego.

Miejscowość Kamieniec Ząbkowicki znajduje się blisko drogi wojewódzkiej 46, która prowadzi turystę z województwa Opolskiego do Kotliny Kłodzkiej. Pałac w Kamieńcu jest dla wielu turystów pierwszym przystankiem turystycznym na drodze do kolejnych lokacji. Średni czas, jaki turyści poświęcają w Kamieńcu Ząbkowickim wynosi 90 minut. Koncepcyjny zespół tras turystycznych stworzy dla zwiedzających możliwość na dłuższe zwiedzanie. Park Pałacowy cechuje się w zwartym i skondensowanym nagromadzeniem obiektów turystycznych i przyrodniczych.

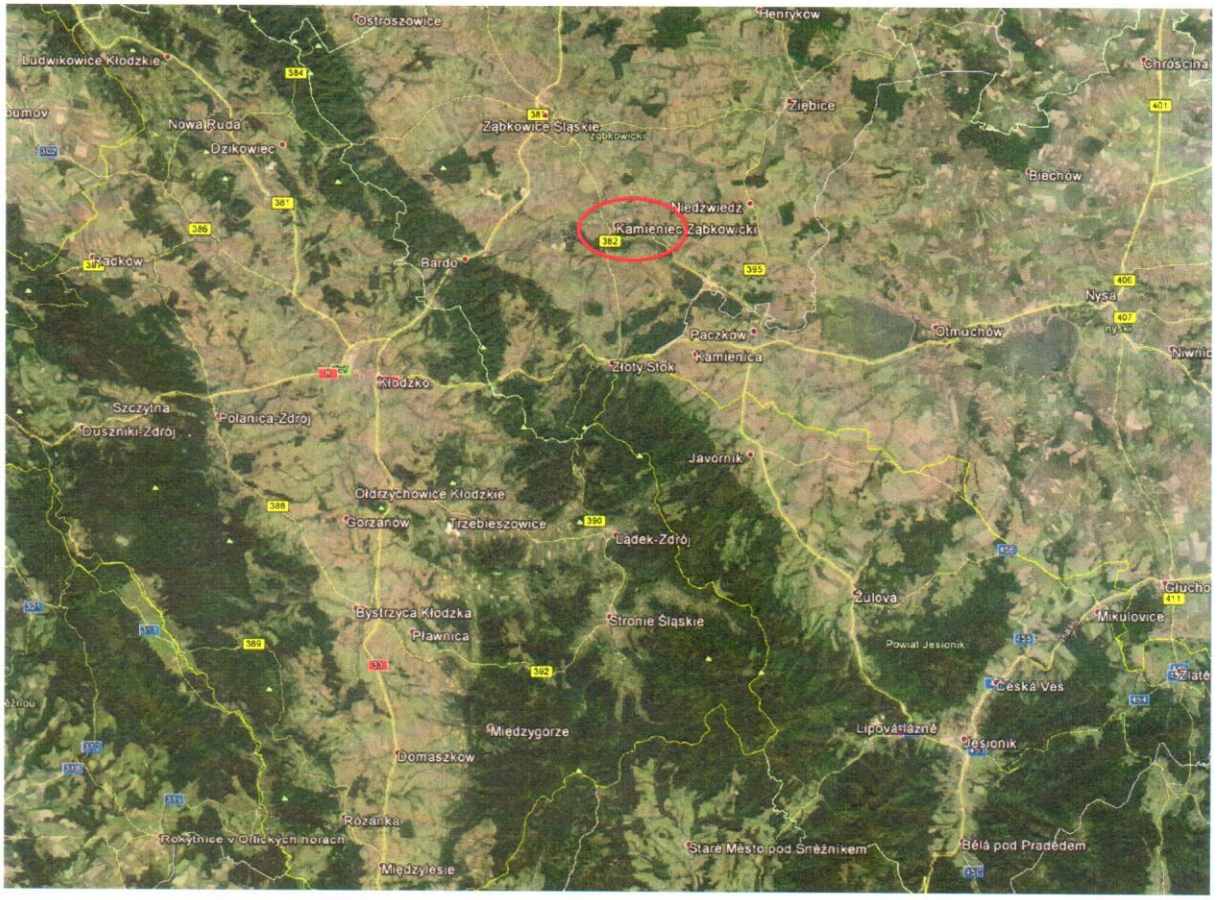


Mapa 1: Położenie Kamieńca Ząbkowickiego

Park Pałacowy znajduje się w południowej części Kamieńca Ząbkowickiego.

Granice Parku wyznacza:

- od wschodniej strony ulica Parkowa,
- od południowej strony Droga Wojewódzka 382,
- od zachodniej strony ulica Zamkowa wraz z kompleksem Błoni Kamienieckich,
- od Północnej strony są to częściowo pola uprawne oraz zabudowania osiedla XXX-lecia PRL

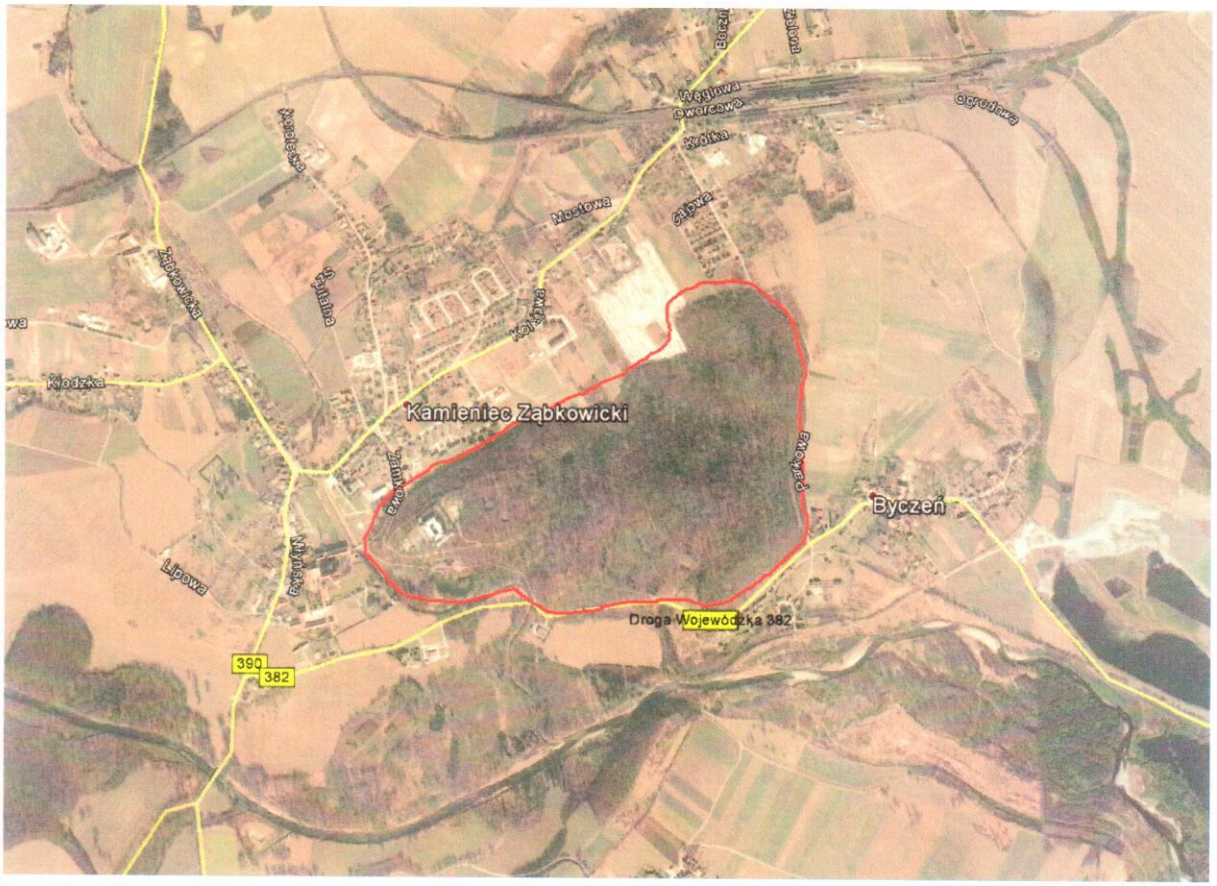


Mapa 2: Położenie Parku Pałacowego w Kamieńcu Ząbkowickim

3. Koncepcja zespołu tras turystycznych w parku pałacowym.

Koncepcja zespołu tras została wykonana w oparciu o założenia i cele tego opracowania.

Poniżej zaprezentowany na mapie ślad tras jest kompromisem pomiędzy długością tych tras, a ilością obiektów turystycznych i przyrodniczych, przez jakie przebiegają te trasy. Niektóre ważne obiekty zostały pominięte, i ślad ścieżki biegnie od nich daleko. Jest to uwarunkowane zachowaniem atrakcyjnych walorów rekreacyjnych dla tych tras. Trasy dają możliwość jazdy rowerem, spacerów Nordic Walking i aktywnego wypoczynku rodzinnego.

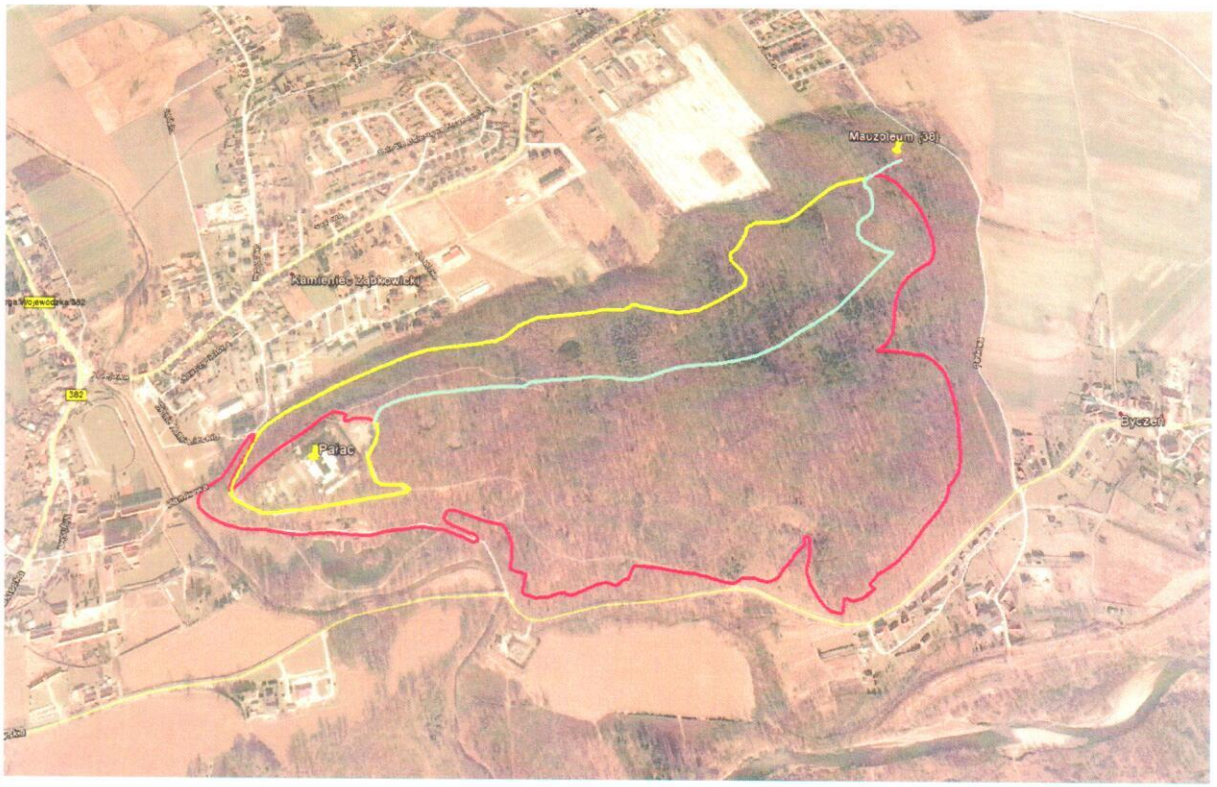

Mapa 3: Ślady koncepcyjnych tras turystycznych w Parku Pałacowym

Powyższa mapa przedstawia 3 zróżnicowane trasy:

- Trasa A - Niebieska o długości 1,6 [km].
- Trasa B - Żółta o długości 2,45 [km].
- Trasa C - Czerwona o długości 3,94 [km].

KAMIENIEC ZĄBKOWICKI
ZESPÓŁ PAŁACOWO-PARKOWY



I ZESPÓŁ PAŁACOWY

1. PAŁAC Z OFICYNAMI - DAWNA STAJNIA I WOZOWNIA
2. TARASY OGRODOWE
3. TARAS WODNY Z GROTĄ PERSEUSZA
4. KOLUMNA ZWYCIĘSTWA NIKE
5. BUDYNEK RZĄDCY Z PRZEPOMPOWNIĄ
6. DAWNY ZBIORNIK GAZU
7. KOŚCIÓŁ EWANGELICKI - OBECNIE SALA KONCERTOWA
8. ZBIORNIKI RETENCYJNE NA WODĘ DO FONTANN


II PARK KRAJOBRAZOWY

9. BRAMA GŁÓWNA
10. BRAMY BOCZNE
11. ZWARTE MASYWY DRZEW
12. ŚWIETLISTE POLANY TRAWIASTE
13. KOLEKCJA AZALII I RODODENDRONÓW
14. WIELKA KASKADA
15. JEZIORO „ZŁOTYCH RYBEK"
16. „MORZE CZARNE"
17. STAW PARKOWY Z UJĘCIEM WODY
18. RZEKA BUDZÓWKA
19. KAMIEŃ KSIĄŻĄT NASSAU
20. ALTANA W OGRODZIE PRYWATNYM
21. FONTANNY PARKOWE
22. KOLUMNADA NA WZGÓRZU ALBRECHTA
23. DOLINA PARKOWA
24. „DZIKI OGRÓD"
25. WARTOWNIA PARKOWA - DOMEK MYŚLIWSKI
26. DAWNY SAD OWOCOWY
27. KAMIEŃ SZARLOTTY
28. SOWI DĄB
29. DĄB AGATY
30. PLAC MANTEUFFLA
31. DĄB FRYDERYKA-HENRYKA
32. DĄB JANA
33. STRAŻNICZA GÓRA Z PAWILONEM WIDOKOWYM
34. DROGA ŚRODKOWA
35. DROGA ZWIROWA
36. „PRZY CZERWONYM KAMIENIU"
37. „KONIEC ŚWIATA" - PUNKT WIDOKOWY
38. MAUZOLEUM
39. EKSEDRA Z POIDŁEM DLA KONI


MAPA 4: Zespół Pałacowo – Parkowy - wykaz obiektów.

3.1. Trasa A

Trasa A jest najkrótszą ścieżką, której zalecany kierunek biegnie od Pałacu do Mauzoleum. Już na samym początku, jeszcze przy Pałacu znajduje się fundament po Pomniku Nike. W połowie tej trasy mijamy lokację odpowiadającą dla dawnego Domu Myśliwskiego, który pełnił też funkcje Wartowni Parkowej. Kolejnym etapem tej trasy jest Strażnicza Góra, na której szczycie znajdują się fundamenty Pawilonu Widokowego. Finałem Trasy A jest Mauzoleum, które znajduje się na obrzeżach północno wschodniej części Parku. Trasa A została wyznaczona możliwe najkrótszą opcją dotarcia z pałacu do Mauzoleum, przy czym uwzględniona zostało założenie by trasa ta byłą dostępna dla szerokiej grupy odbiorców. Spacer w dwie strony zajmuje 40 minut, a nawierzchnia umożliwia prowadzenie wózka dziecięcego. Czas takiego spaceru nie jest przesadzony nawet dla małego dziecka. Wzdłuż trasy A znajdują się ciekawie urozmaicona szata roślinna.

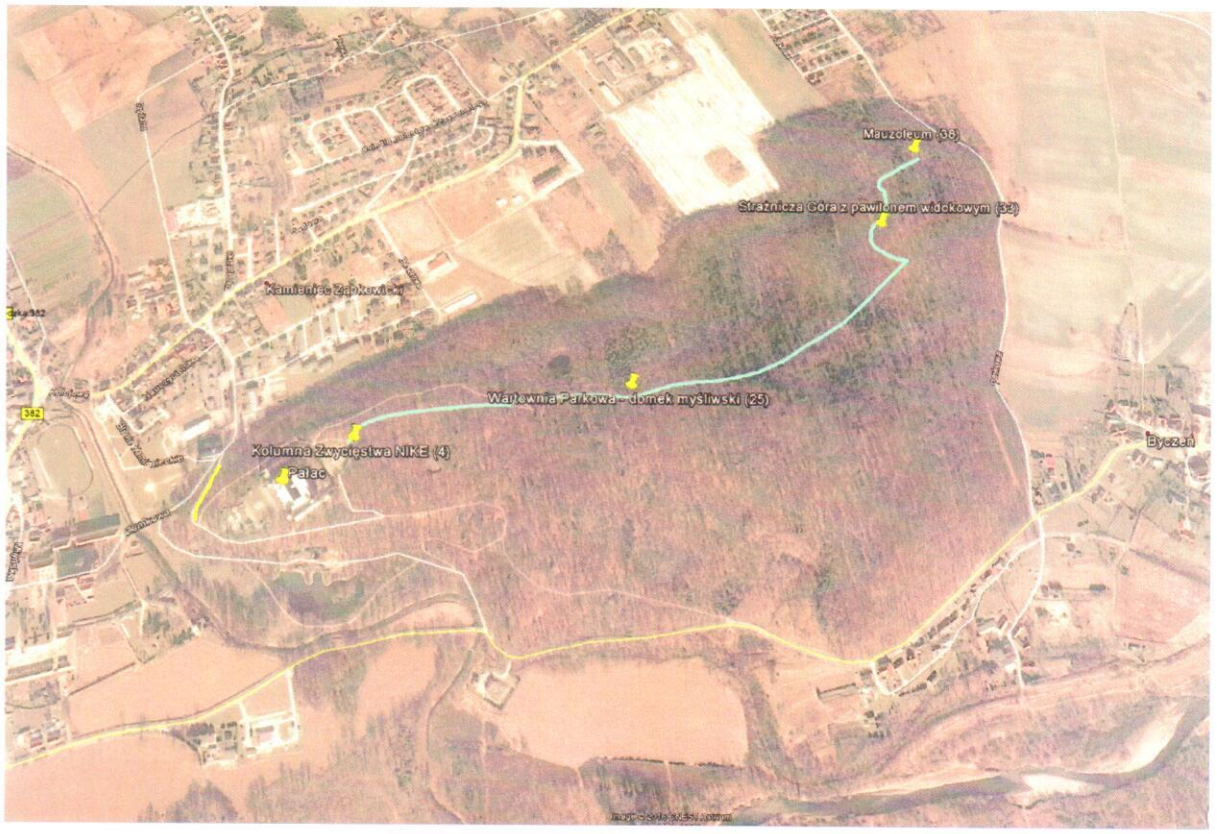

Mapa 5: Obiekty turystyczne na trasie A

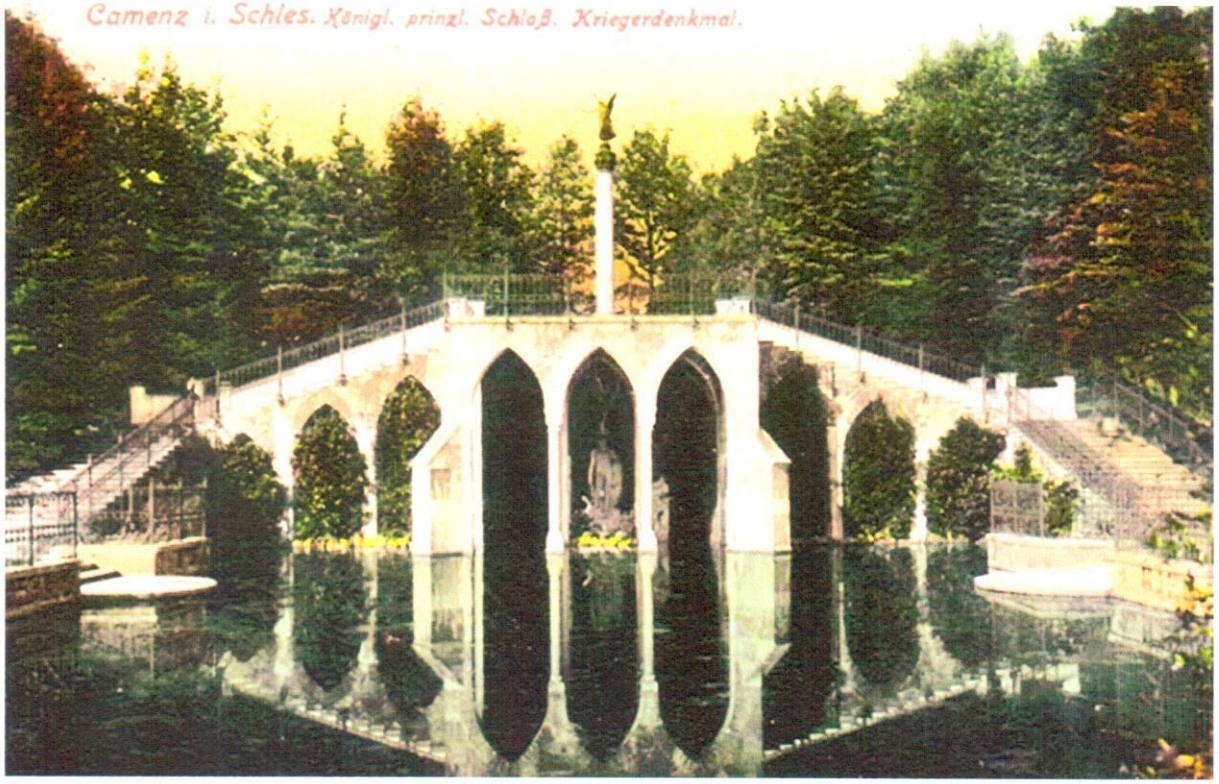

Rysunek 1: Pomnik Zwycięstwa Nike.
Źródło: fotopolska.eu



Foto 1: Fundamenty Pawilonu widokowego na Strażniczej Górze.



Foto 2: Mauzoleum

3.2. Trasa B

Trasa B jest średniej długości trasą, której zalecany kierunek biegnie z Mauzoleum do Pałacu. Turysta idący tą trasą w stronę Pałacu odczuwa, że nachylenie jest ciągle lekko w dół. Jest to atutem dla osób, które są zmęczone i chcą bez wysiłku dotrzeć do samochodu zaparkowanego na Parkingu w pobliży Pałacu. Długość tej trasy wynosi 2,45 [km], ale jej nachylenie sprzyja przyjemnym spacerom i odcinek do parkingu wynosi 1,98 [km] . Czas potrzebny na piesze pokonanie tej trasy wynosi 55 minut, oraz 40 minut do parkingu. Większość trasy jest poprowadzona parkową drogą o nazwie „Droga Środkowa". Jest to bardzo szeroka droga, dlatego Trasa B nadaje się doskonale pod turystykę rowerową. Bez problemu mogą się mijać rowerzyści, a przy tym zostaje sporo miejsca dla spacerujących pieszo osób. Czas potrzeby na spokojne pokonanie tej trasy na rowerze wynosi 15 minut.



Mapa 6: Obiekty turystyczne na trasie B




Foto 3: Kościół Ewangelicki w Kamieńcu Ząbkowickim
Źródło: dolny-slask.org.pl

3.3. Trasa C

Trasa C jest najdłuższa z wszystkich trzech ścieżek. Preferowany kierunek Biegnie od Mauzoleum do Pałacu i właśnie w tym kierunku trasa jest prawe w całości przejezdna rowerem. Na trasie znajduje się jeden odcinek w pobliżu Kamienia Szarloty, gdzie są niebezpieczne dla rowerzystów zejścia. Kolejny odcinek to sekcja ze schodami tuż przed Kamieniem Książąt Nassau. Trasa zawiera sporo skrzyżowań z innymi ścieżkami parkowymi, kilka podejść, schody i odcinki po drodze brukowanej, dlatego trasa ta nie jest optymalna dla turystów z małymi dziećmi w wózku. Długość trasy wynosi 3,94 [km] i na jej pokonanie należy zarezerwować 70 minut.

Począwszy od Mauzoleum na trasie mijamy kolejno następujące obiekty parkowe:

- Czerwony Kamień
- Punkt widokowy – „Koniec Świata"
- Kamień Szarloty
- Eksedra z poidłem dla koni
- Kamień Książąt Nassau
- Altana w ogrodzie prywatnym
- Wielka kaskada
- Budynek Rządcy i przepompownia
- Dawny zbiornik gazu
- Staw z fontanną
- Kościół Ewangelicki
- Brama Główna

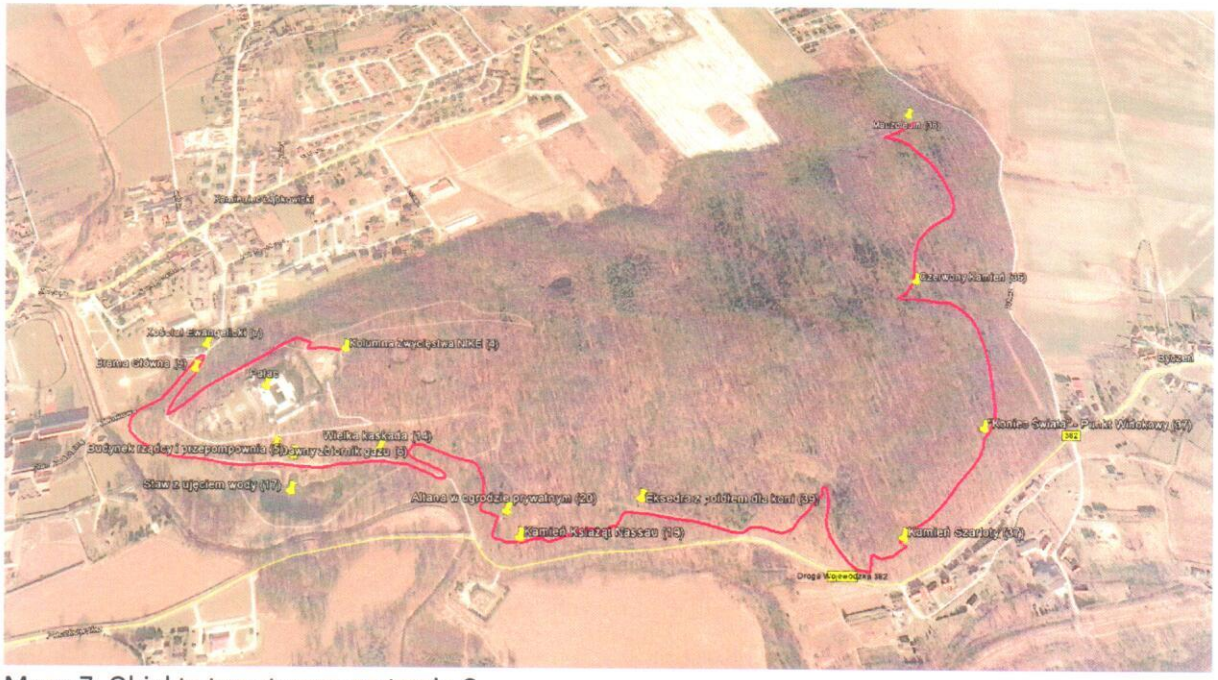

Mapa 7: Obiekty turystyczne na trasie C



Foto 4: Punkt widokowy „Koniec Świata”



Foto 5: Widok z punktu „Koniec Świata”



Foto 6: Kamień Szarloty



Foto 7: Kamień Szarloty



Foto 8: Schody prowadzące do Kamienia Szarloty



Foto 9: Eksadra z poidłem dla koni



Foto 10: Kamień Książąt Nassau



Foto 11: Altana w ogrodzie prywatnym



Foto 12: Altana w ogrodzie prywatnym



Foto 13: Budynek Rządcy

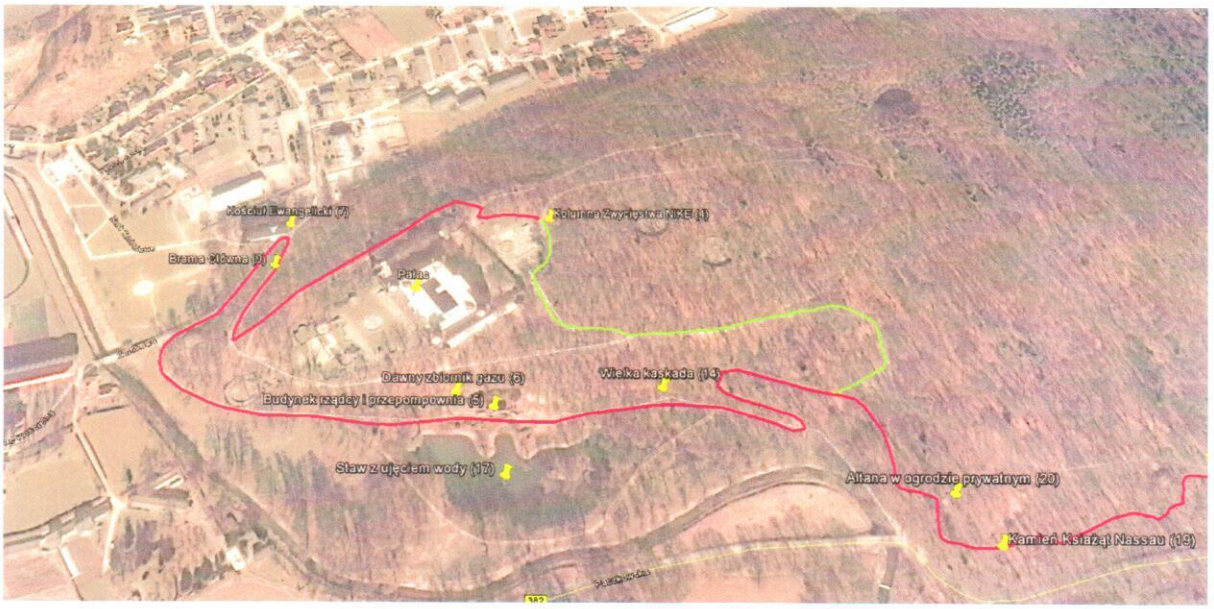


Foto 14: Dawny zbiornik gazu

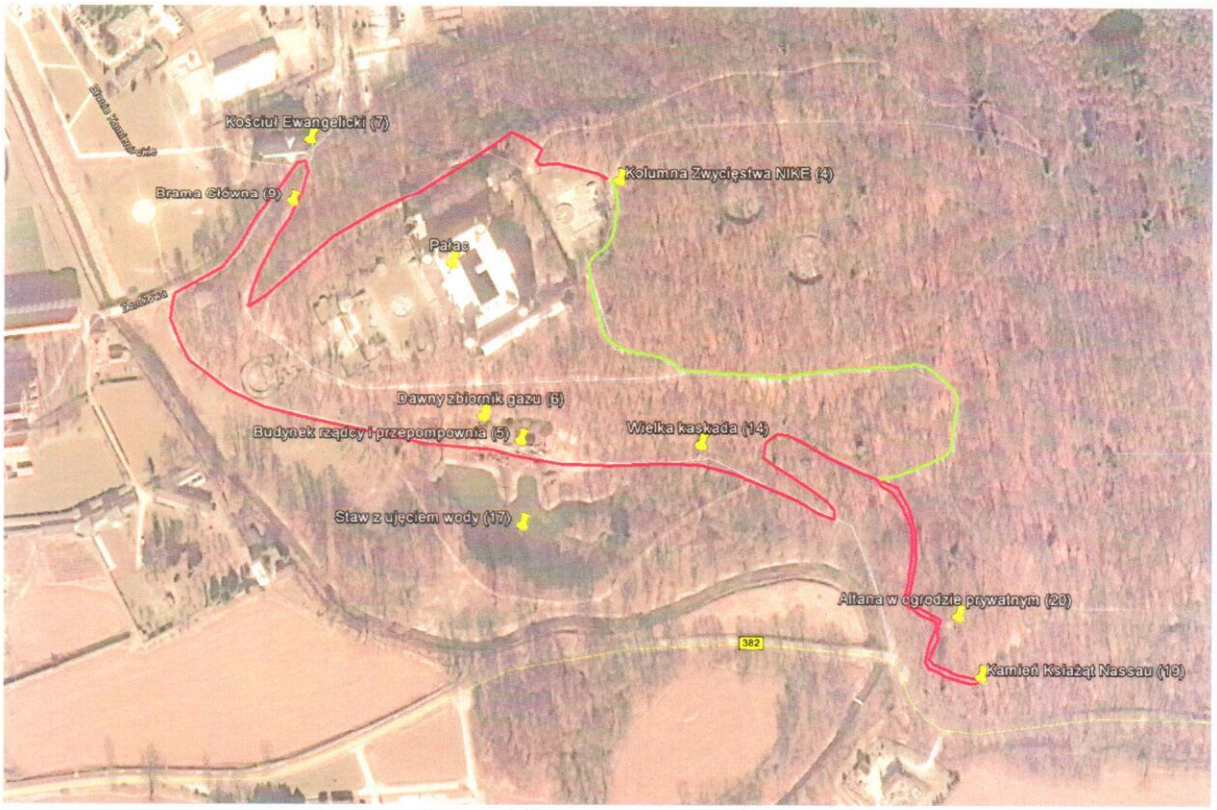


Foto 15: Staw z fontanną

3.3.1. Dla turystów, którzy nie mają ochoty lub czasu, aby pokonać całą trasę proponowany jest łącznik skrótowy. Dzięki łącznikowi osoby zwiedzające mają okazję zobaczyć większość obiektów parkowych na tej trasie, a przy tym wrócić do Pałacu bez konieczności wracania tą samą trasą. Łącznik został zaprezentowany na mapie nr 8. Długość łącznika wynosi 0,6 [km]. Czas potrzebny na pokonanie łącznika wynosi 12 minut. Turysta korzystający z łącznika może pokonać małą pętlę przy pałacu, która w sposób skondensowany łączy sporo obiektów parkowych. Proponowana trasa pętli przypałacowej rozszerza się o dojście i powrót do Kamienia Książąt Nassau. Pętla zamyka siew dystansie 2,2 km], a na jej pokonanie potrzebne jest 39 minut. Pętlę przedstawiono na Mapie nr 9.



Mapa 8: Łącznik trasy C z Pałacem



Mapa 9: Proponowana pętla przypałacowa: Łącznik + część trasy C

4. Obiekty do zamontowania

Dla koncepcyjnych tras przewidziane jest zamontowanie tablic informacyjnych w strategicznych punktach Parku Pałacowego. Dla celów wypoczynkowych są też zaproponowane lokacje dla montażu ławek

4.1. Tablice informacyjne


Wzór tablicy informacyjny jest zgodny z tablicami już zamontowanymi w parku. Tablica jest dwustronna i posiada sporą przestrzeń do zamieszczania tekstów, grafik i innych informacji. Wygląd tablicy i jej wzór odpowiada charakterowi Pałacu. Słupy tablicy są przedłużone i zakończone na kształt wież pałacowych. Górna poprzeczka tablicy posiada ząbkowanie upodobniające ją do wykończenia murów pałacowych. Poniżej fotografia dla omawianej tablicy informacyjnej. W zwiazku z istnieniem tablic w niekturych lokacjach istniej możliwość wykorzystania ich powierzchni i zmiany aktualnych grafik na grafiki zgodne z zaleceniami Gminy Kamieniec Ząbkowicki, które uwzględniajadodatkowo tematy zwiazane z koncepcją zespołu 3 tras: A, B, C. Do wykorzystania są 3 istniejaće tablice.

Lokacje istniejacych tablic do wykorzystania w tej koncepcji:


1. Tarasy Pałacowe przy dawnej lokacji Pomnika Nike
2. Kościół Ewangelicki
3. Staw z fontanną przy domu Rządcy

Zaleca się wykonanie4 dodatkowych tablic w lokacjach:

4. Kamień Książąt Nassau
5. Strażnicza Góra
6. Mauzoleum
7. Punkt widokowy „Koniec Świata"

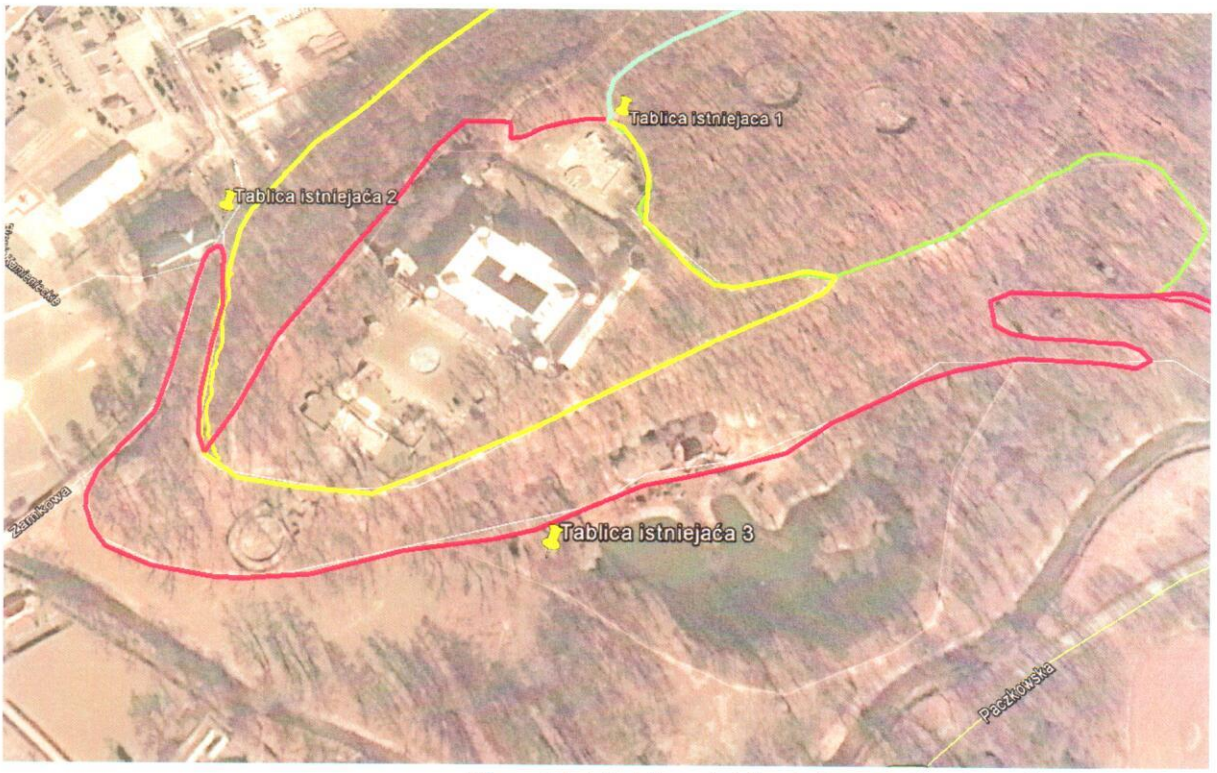

Mapa 11: Istniejące tablice informacyjne do wykorzystania

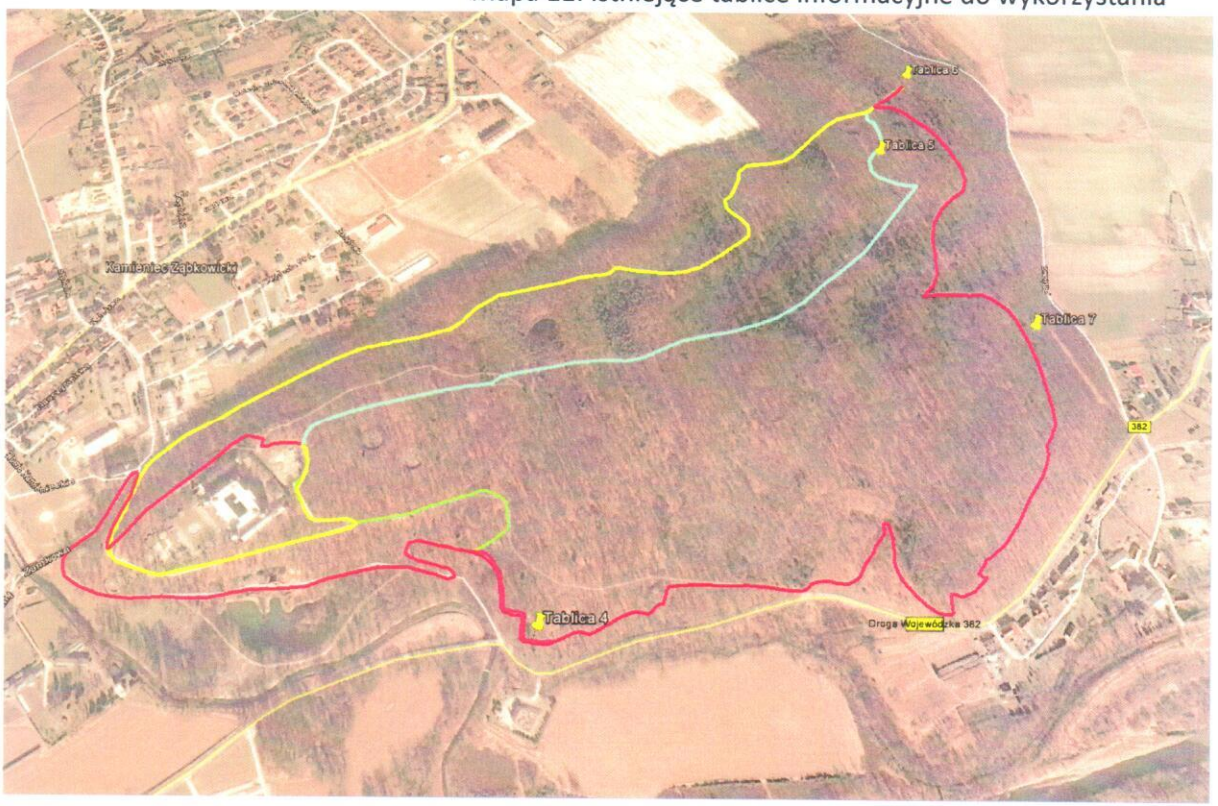

Mapa 12: Tablice do wykonania



Foto 16: Tablica informacyjna

4.2. Ławki

Planowane lokacje ławek mają za zadanie w sposób użyteczny służyć dla turystów. Ich umiejscowienie dzieli poszczególne trasy na odcinki umożliwia odpoczynek, co około 20 minut spaceru. Projekt pomija lokowanie nowych ławek przy stawie koło Domu Rządcy, ze względu na to, że znajdują się tam juz4 ławki. Na trasie B zaplanowano tylko jedną ławkę, ze względu na istniejącą już ławkę w okolicach Kościoła Ewangelickiego i sporą ilość ławek na pobliskich Błoniach. Koncepcja zakłada wykonanie 9 nowych ławek.

Lokacje dla ławek:

Trasa A


1. Dom Myśliwski
2. Strażnicza Góra
3. Mauzoleum x 3 sztuki

Trasa B

4. Na wysokości stawiku parkowego
5. Kościół ewangelicki – x 1 istniejąca ławka

Trasa C

6. Punkt widokowy „Koniec Świata" x 2 sztuki
7. Altana w ogrodzie prywatnym
8. Okolice Domu Rządcy - x4 istniejące ławki

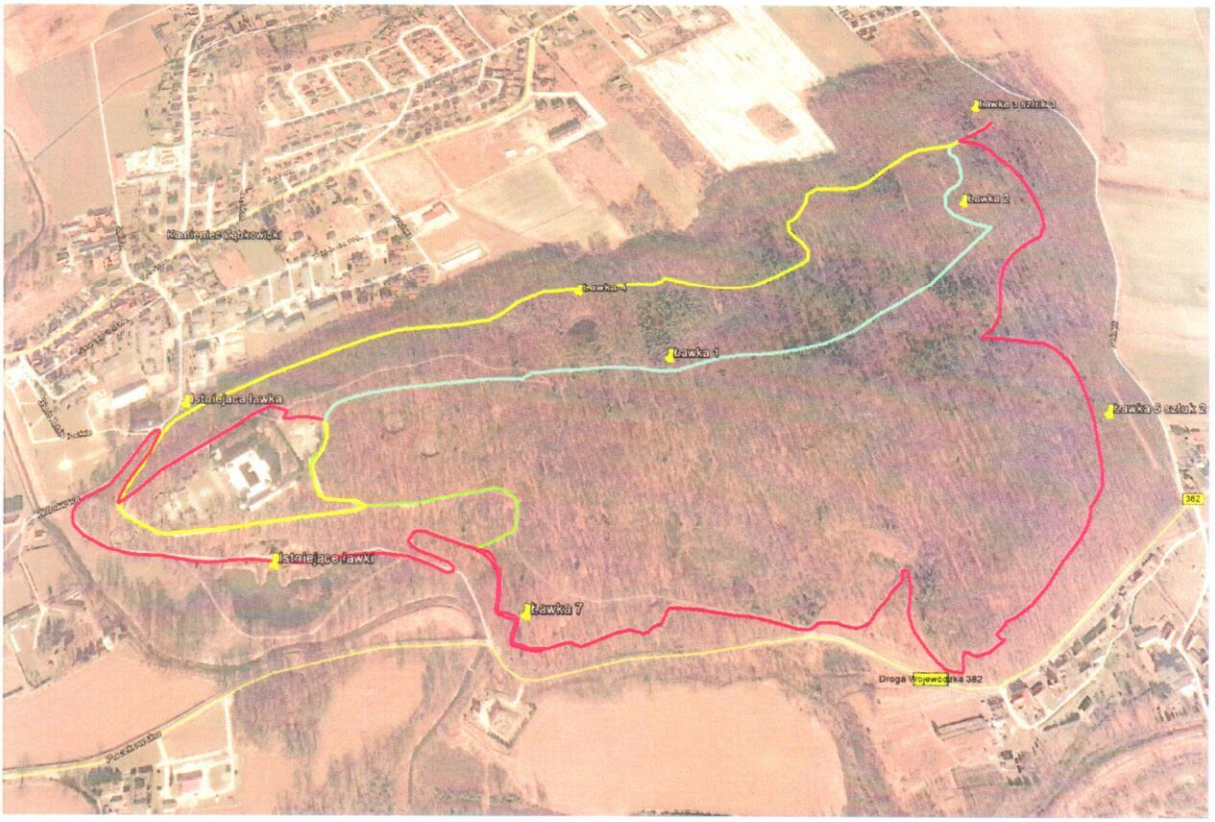

Mapa 13: Lokalizacje ławek

5. Oznakowanie tras koncepcyjnych


Zespół tras turystycznych w Parku Pałacowym ma łączny dystans 7,99 [km]. Poszczególne trasy są krótkie i ich pokonanie nie przekracza godziny. Zaplanowany wzorzec oznakowania nie ma formy prostokątnej, ale formą okrągłą. Okrągły wzór graficzny został wybrany ze względu na uniknięcie kolizji kolorystycznej grafiki tras koncepcyjnych z grafiką istniejących turystycznych szlaków pieszych PTTK w Parku Pałacowym. Trasa C dostała celowo kolor zielony zamiast czerwonego(ujętego w mapach opracowanej koncepcji) celem uniknięcia kojarzenia znaku szlakowego ze znakiem drogowym zakazu B-2 „Zakaz wjazdu".

5.1. Wytyczne dla wzorca graficznego

- Okorowanie drzewa w miejscu malowania szlaku
- Średnica okręgu: 120 [mm]
- Wysokość paska kolorowanego 3,7 [mm]
- Tło białe
- Okrąg obramowujący ciemno szary
- Grubość okręgu obramowującego 5 [mm]
- Okrąg obramowujący nie zawiera się w wymiarach średnicy znaku
- Średnica znaku wraz z obramowaniem 125 [mm]

5.2. Kolorystyka i wzorce graficzne oznakowania tras koncepcyjnych

- Dla trasy A został przypisany kolor niebieski
- Dla trasy B został przypisany kolor żółty
- Dla trasy C przypisany kolor zielony

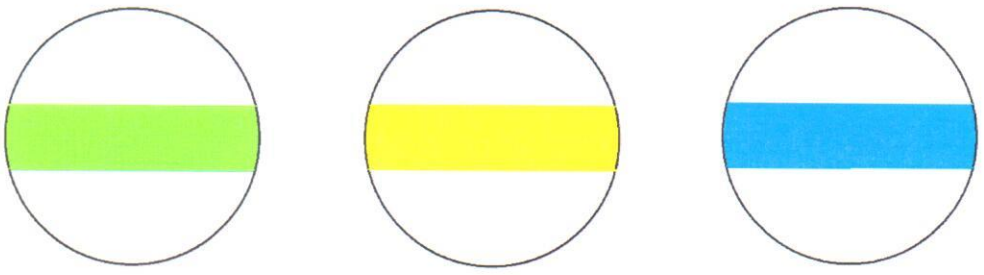

Rysunek 2: Wzorce graficzne oznakowania Tras koncepcyjnych

6. Uwarunkowania formalne

Projekt tablic informacyjnych jest w posiadaniu Gminy Kamieniec Ząbkowicki.


Projekt ławek informacyjnych jest w posiadaniu Gminy Kamieniec Ząbkowicki.

Projekty ławek i tablic informacyjnych są zatwierdzone przez konserwatora zabytków z możliwością ich instalowania na terenie Parku Pałacowego.

Planowane oznakowanie tras wykonane na drzewach będzie wykonane tak samo jak wszystkie inne istniejące w Parku szlaki turystyczne: piesze i rowerowe

Wszystkie trasy zawierają się w obrysie Parku Pałacowego i nie wychodzą poza jego granice.

Na Trasie C znajduje się odcinek o długości 300 [m], który wymaga rewitalizacji ścieżki parkowej, która była od dłuższego czasu nieużywana. Na mapie numer 14 został przedstawiony obszar wymagający prac związanych głównie z usunięciem wierzchniej warstwy z trawą i ponownego ubicia ścieżki, ewentualnie podsypanie żwirem 5mm. Prace związane z tym odcinkiem zostaną wykonane przez Gminę Kamieniec Ząbkowicki. Prace związane z tym odcinkiem zostaną sfinansowane całkowicie przez gminę Kamieniec Ząbkowicki. Prace zostaną wykonane jeszcze przed rozpoczęciem realizacji projektu związanego z koncepcją tych tras, co będzie zgodne z założeniem koncepcji o wykorzystaniu tylko istniejących ścieżek dla planowanych tras.

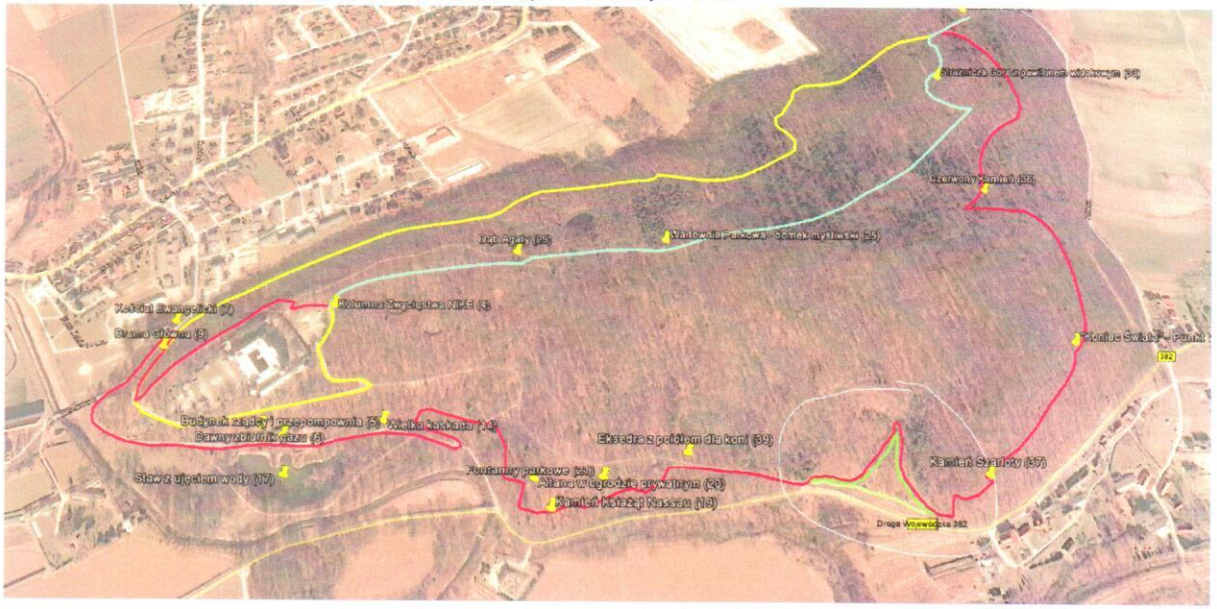

Mapa 14: Odcinek Trasy wymagający rewitalizacji ścieżki parkowej

Projekt przewiduje wymianę spoin w istniejącej część. Nowe ściany będą murowane w innym porządku przez całą wysokość wnętrza, aby uwidocznić nową tkankę. Przewiduje się możliwość zaspania ewentualnych pustych przestrzeni poniżej posadzki.

Wodę opadową z dachu odprowadza się rynnami i rurami spustowymi, prowadzonymi wzdłuż tylnej ściany obiektu na teren własny nieutwardzony.


4.3 Mała architektura

4.3.1 Ławka

Wybrano ławkę typu Wiedeń. Ławka wykonana jest w całości z trwałych materiałów, odpornych na szkodliwe działanie czynników zewnętrznych: podstawa ławki z żeliwa, siedzisko i oparcie - z drewna iglastego lakierowanego.

Ławka dzięki swojej formie nie będzie wprowadzać dysonansu w odbiorze historycznej architektury.

Ławki będą montowane systemowo do fundamentów. Teren pod ławkami zostanie wykonany z nawierzchni żwirowej.

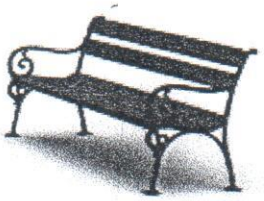


Ławka Wiedeń 001109

4.3.2 Kosz na śmieci

Wybrano kosz na śmieci typu Wiedeń. Kosz wykonany jest w całości z trwałych materiałów, odpornych na szkodliwe działanie czynników zewnętrznych: konstrukcja i pojemnik ze stali lakierowanej.


Kosz na śmieci nawiązuje stylistycznie do projektowanej ławki. Daszek zabezpiecza przed dostaniem się wody do stalowego kosza, co ułatwi jego utrzymanie i wydłuży trwałość.

Kosze będą montowane systemowo do fundamentów. Teren pod koszami zostanie wykonany z nawierzchni żwirowej.

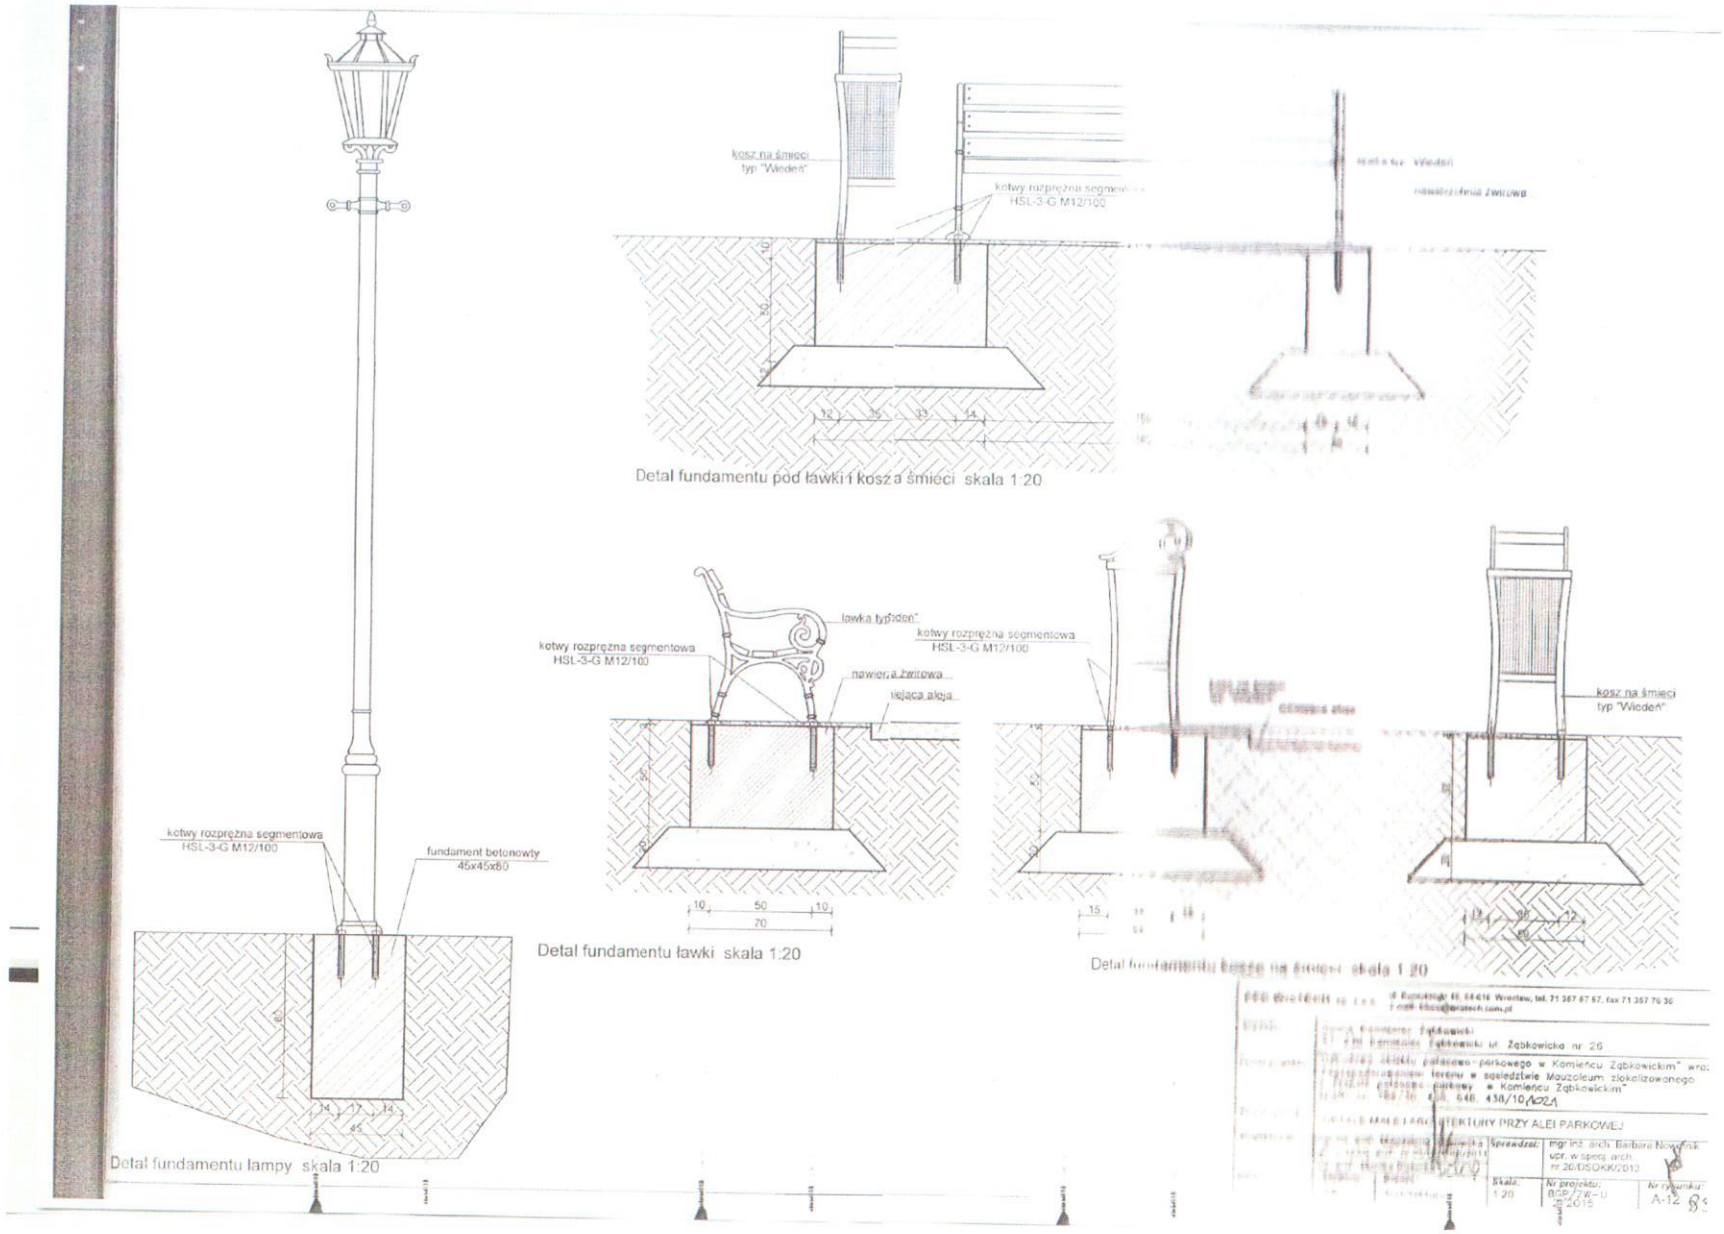

Skan 1: projekt ławki


15

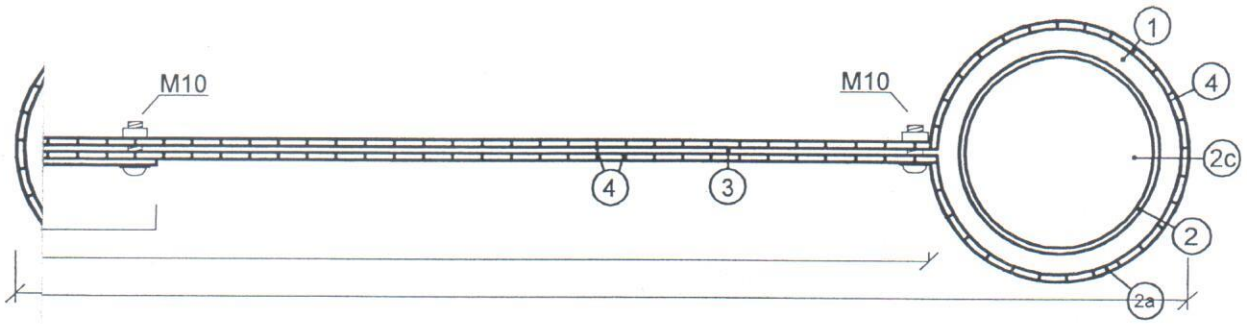

WOJEWÓDZKI URZĄD
OCHRONY ZABYTKÓW
we Wrocławiu
DELEGATURA w WAŁBRZYCHU
58-300 Wałbrzych, ul. J. Matejki 3
tel. 74 842-64-18, fax 74 842-66-60

Załącznik nr 2
do decyzji nr 840 z dnia 25.09.2013r.

WIDOK Z PRZODU
skala 1:20

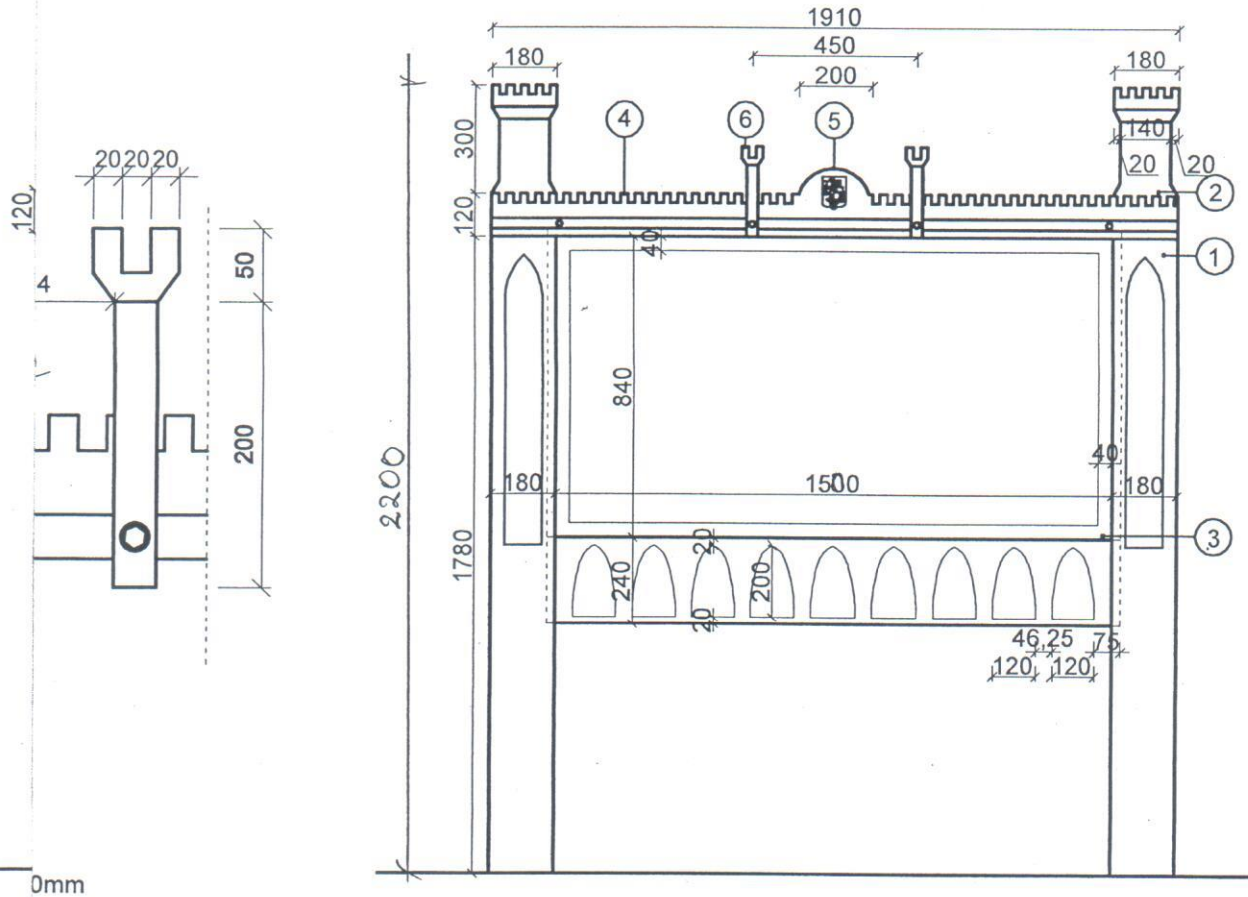


0mm
n krenelażem

ąca
140mm

WYKAZ ELEMENTÓW
stal R35 - ocynkowana

L.p.	Przekrój w mm	l mm	Liczba sztuk	Ciężar w kg		
				1mb/kg	1 szt.	w sumie
1	Rura Ø 177,8/5	2780	2	21,3	59,214	118,428
2	Rura Ø 139,7/4	330	2	13,4	4,422	8,844
2a	Rura Ø 180/5 z wyciętym krenelażem co 20mm	60	2	21,3	1,278	2,556
2b	Obręcz stalowa redukująca Ø 180 do Ø 140mm	35	4	13,4	0,465	1,876
2c	Nakrywa Ø 170/2 z blachy	Ø 170	2	15,7/m²	0,356	0,712
3	Plansza z blachy stalowej 1000, grubości 2 mm	1500	1	15,7/m²	25,12	25,12
4	Opaska z płaskownika 120/1	2460	2	8,63/m²	0,255	0,51
5	Płaskownik 120/1	220	2	7,65/m²	0,202	0,404
6	Płaskownik 60/1	280	2	5,4/m²	0,09	0,18
				w sumie		158,63

Sp. z o.o.	SZTUKA OGRODÓW L'ART DES JARDINS		Wrocław
Nr zlecenia: BGP/M2/ 02-/2013	Miejscowość: Kamieniec Ząbkowicki	Obiekt: Tablice promujące Gminę Kamieniec Ząbkowicki	Rys nr 1
Stadium: projekt wykonawczy	Temat: Tablica dwustronna	Skala: 1:20/5	Data: 10.04.2013
Projektant: mgr inż. Halina Gołda-Krajewska, arch.kraj uprawnienia konserwatorskie do projektowania i nadzoru nr 22/96 PSOZ	Sprawdziła: mgr inż. arch. Elżbieta Łysakowska uprawnienia nr 285/91/UW specjalności architektonicznej uprawnienia konserwatorskie nr 24/99		Opracowanie: mgr inż. Paula Skałubińska architekt krajobrazu

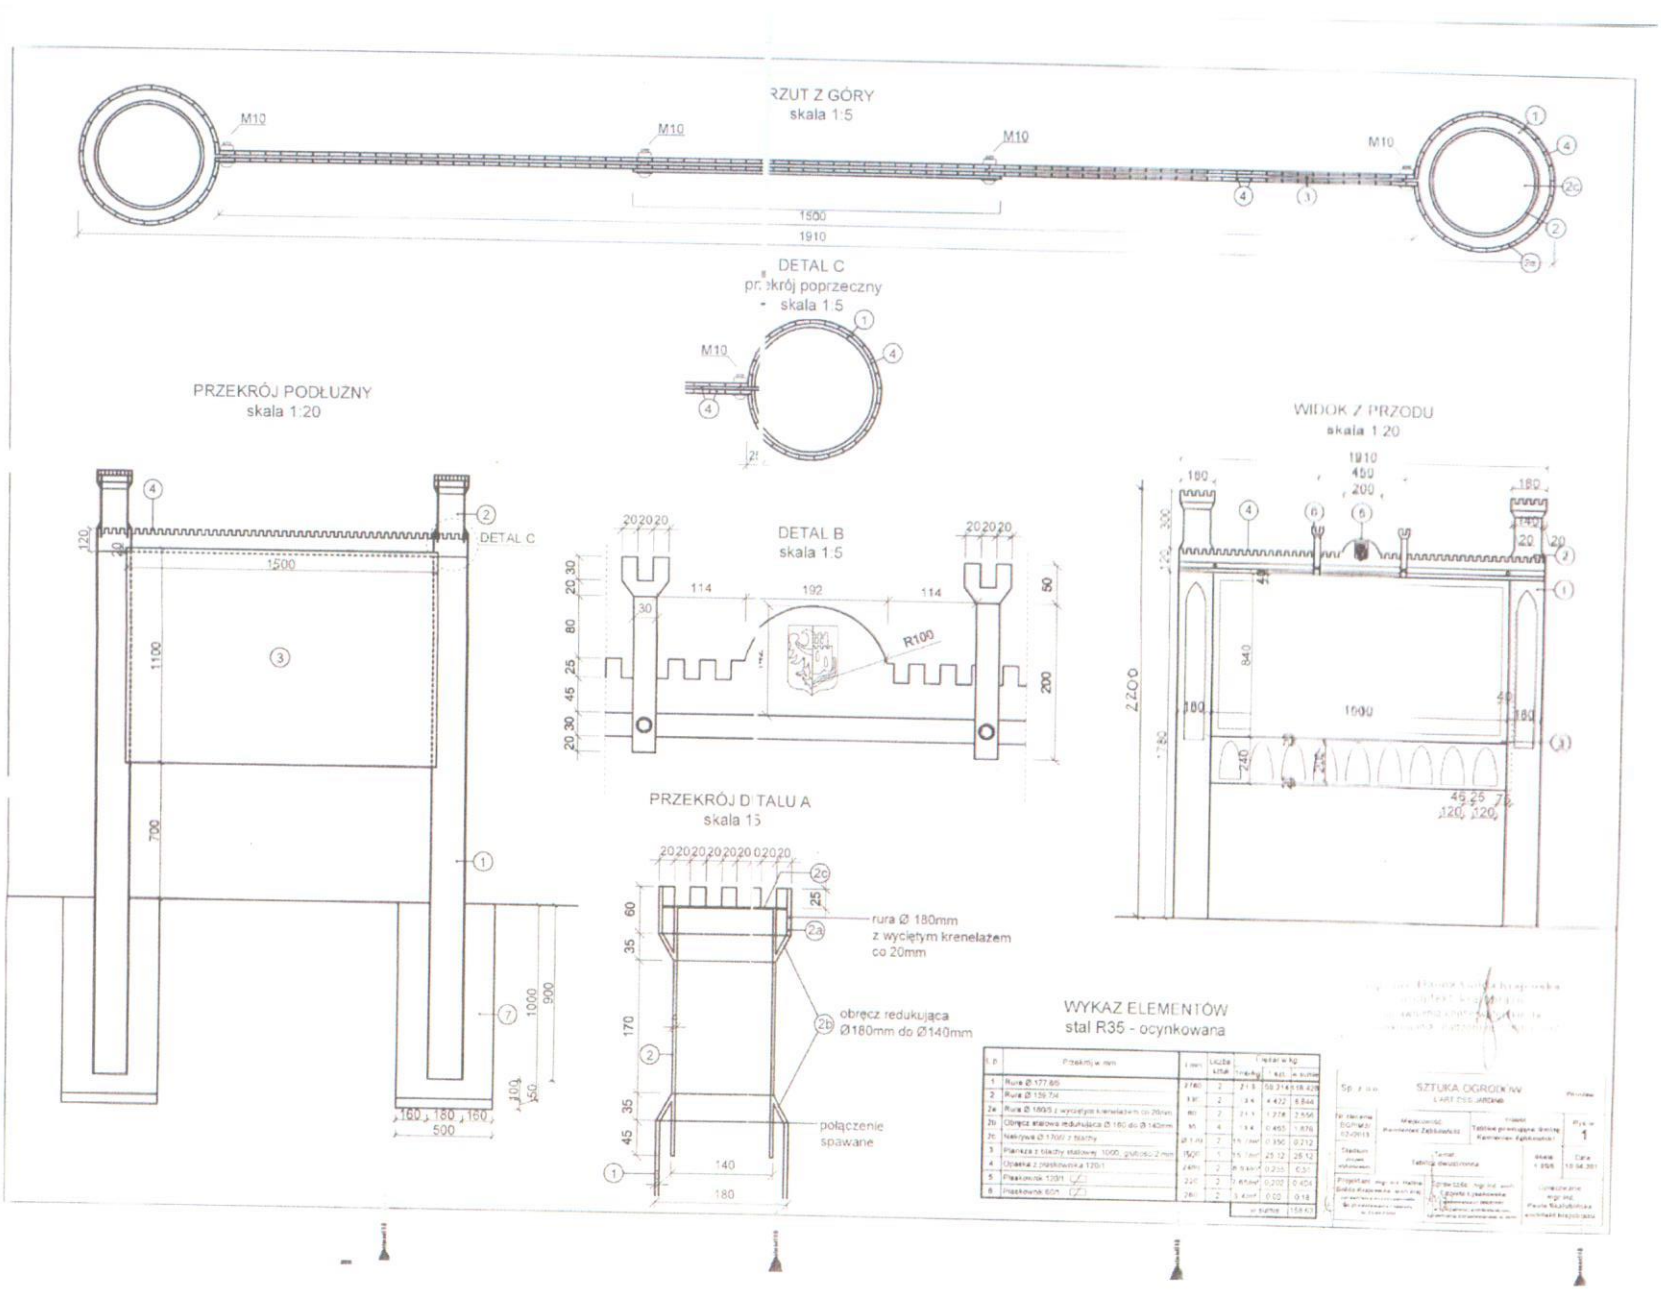

Skan 2: Projekt tablicy informacyjnej