
SO-3

ROZDZIELNICA SO-3 - oświetlenie boisko treningowe (małe)

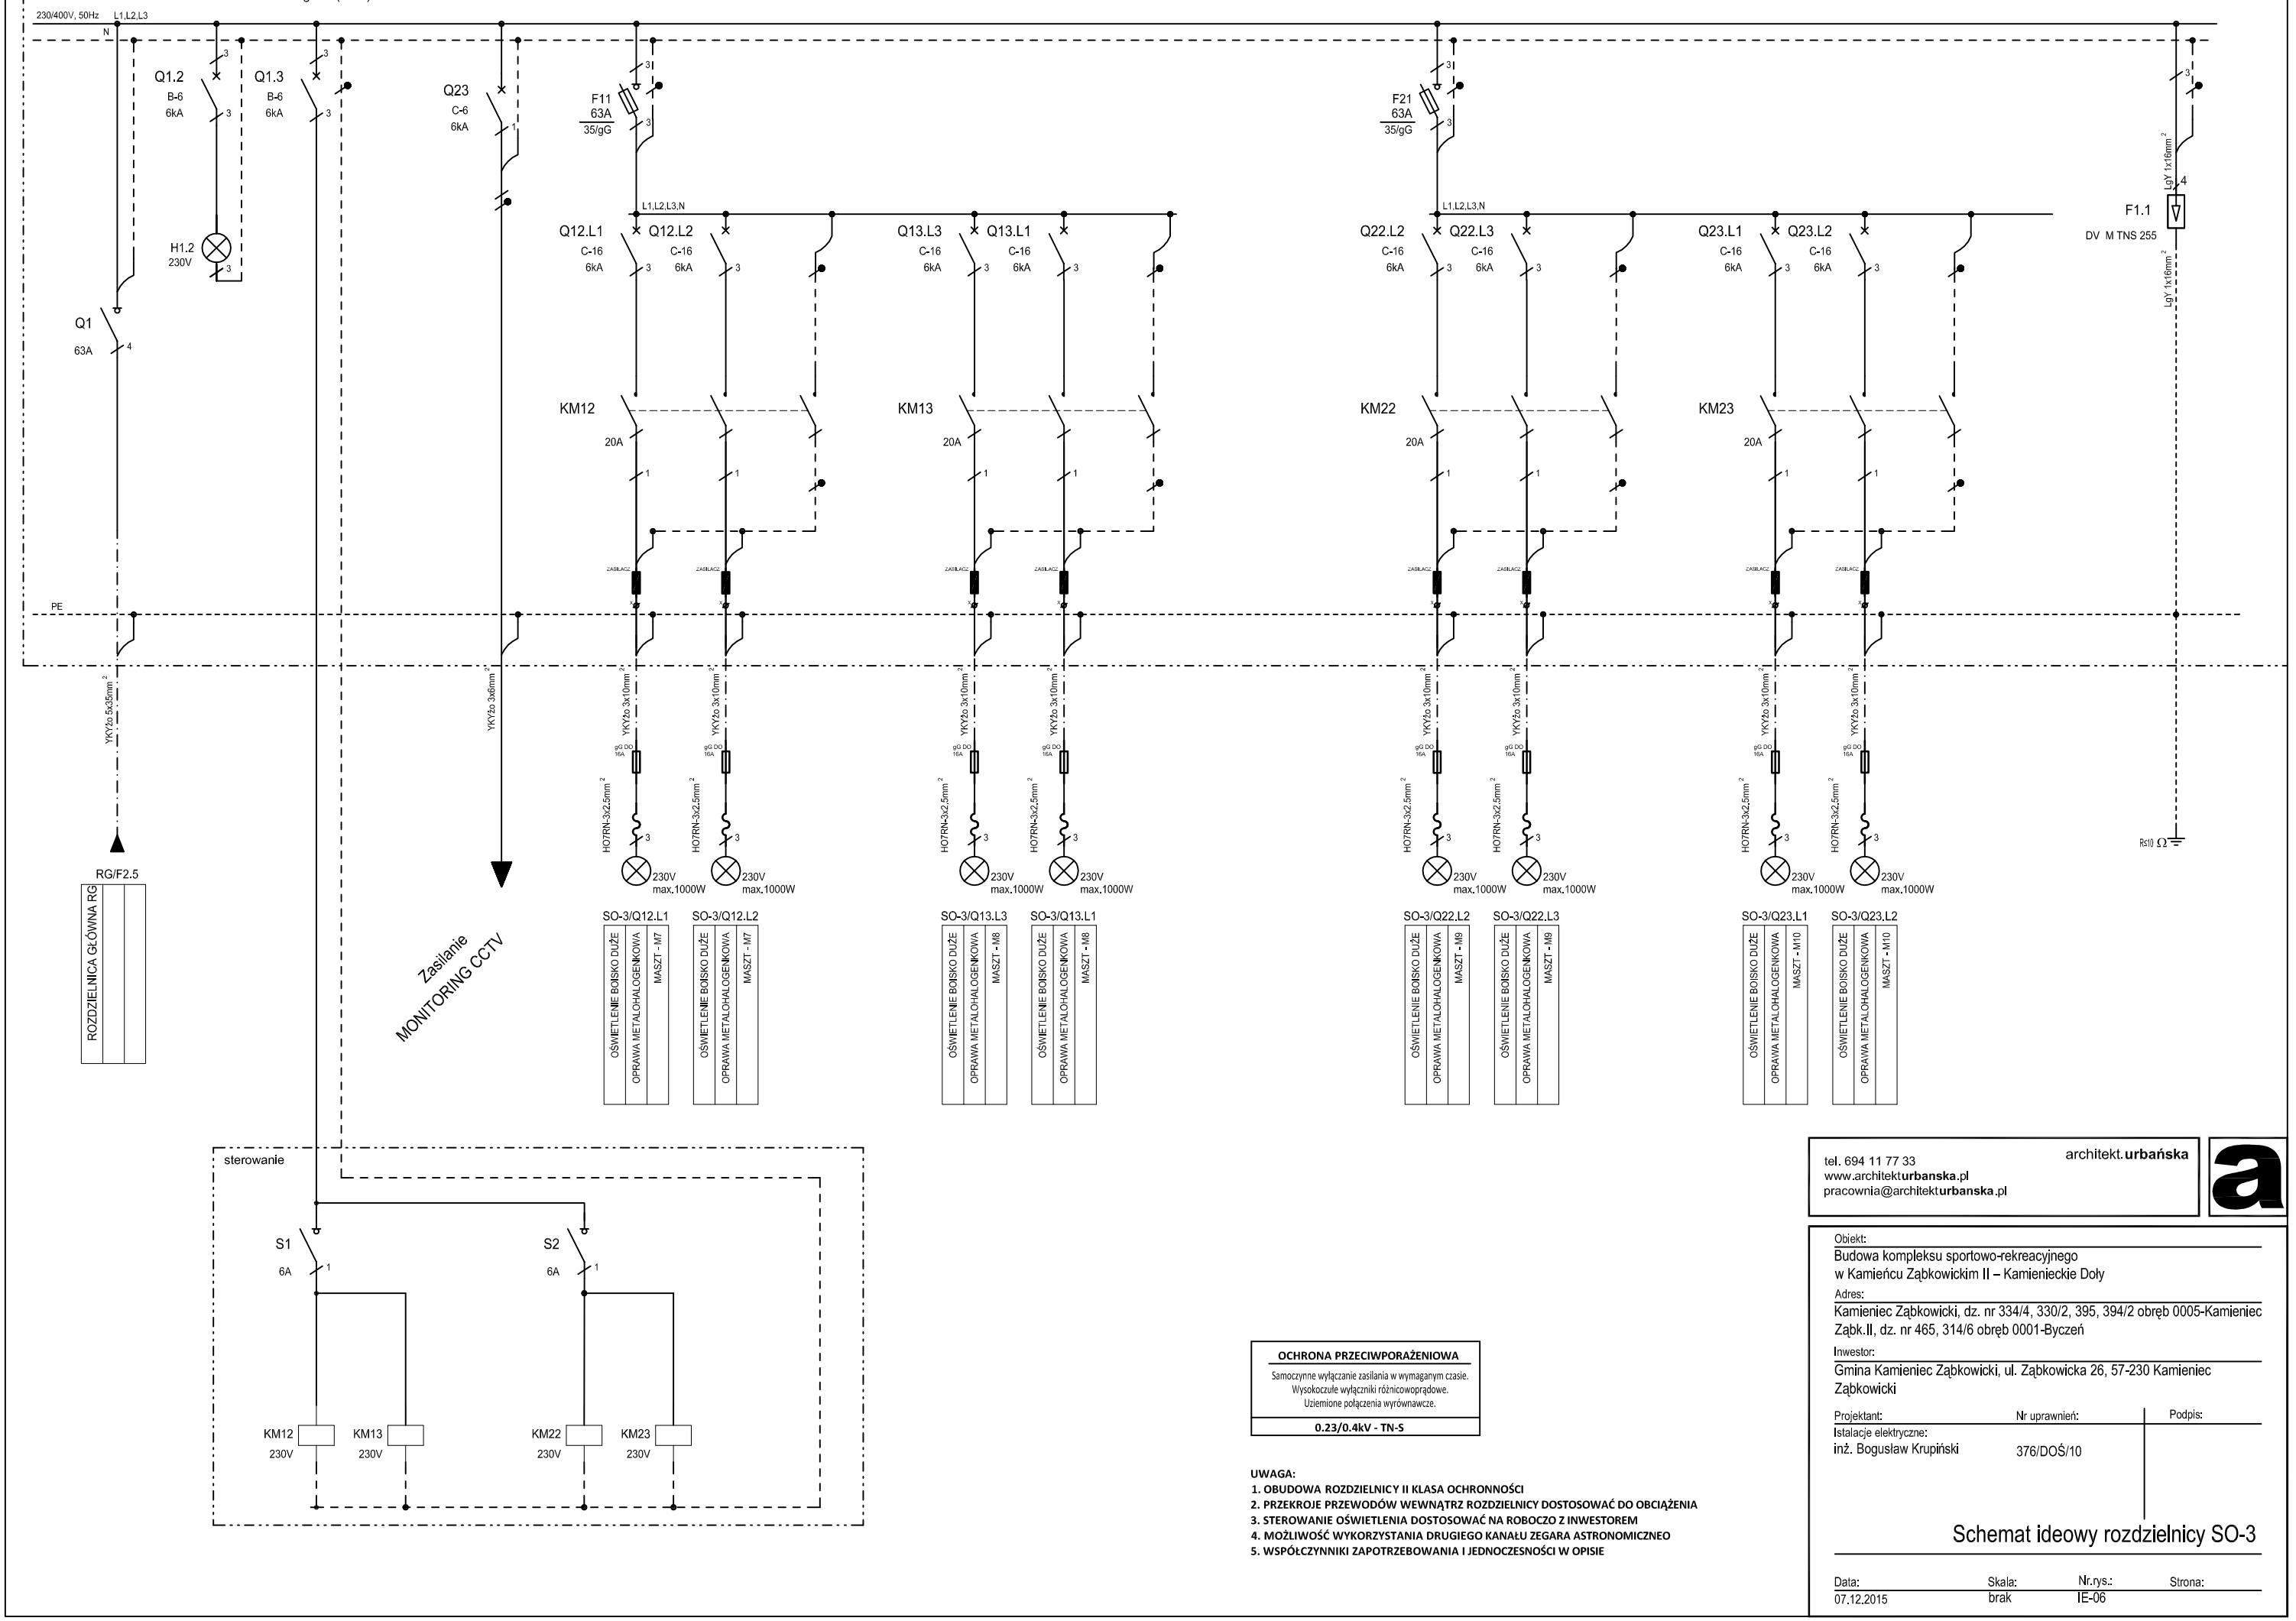

OCHRONA PRZECIWPORAŻENIOWA

Samoczynne wyłączanie zasilania w wymaganym czasie.
Wysokoczułe wyłączniki różnicowoprądowe.
Uziemione połączenia wyrównawcze.

0.23/0.4kV - TN-S

UWAGA:

1. **OBUDOWA ROZDZIELNICY II KLASA OCHRONNOŚCI**
2. **PRZEKROJE PRZEWODÓW WEWNĄTRZ ROZDZIELNICY DOSTOSOWAĆ DO OBCIĄŻENIA**
3. **STEROWANIE OŚWIETLENIA DOSTOSOWAĆ NA ROBOCZO Z INWESTOREM**
4. **MOŻLIWOŚĆ WYKORZYSTANIA DRUGIEGO KANAŁU ZEGARA ASTRONOMICZNEO**
5. **WSPÓŁCZYNNIKI ZAPOTRZEBOWANIA I JEDNOCZESNOŚCI W OPISIE**

architekt.**urbańska**
tel. 694 11 77 33
www.architekt**urbanska**.pl
pracownia@architekt**urbanska**.pl

Obiekt:
Budowa kompleksu sportowo-rekreacyjnego
w Kamieńcu Ząbkowickim II – Kamienieckie Doły

Adres:
Kamieniec Ząbkowicki, dz. nr 334/4, 330/2, 395, 394/2 obręb 0005-Kamieniec Ząbk.II, dz. nr 465, 314/6 obręb 0001-Byczeń

Inwestor:
Gmina Kamieniec Ząbkowicki, ul. Ząbkowicka 26, 57-230 Kamieniec Ząbkowicki

Projektant:	Nr uprawnień:	Podpis:
Istalacje elektryczne: inż. Bogusław Krupiński	376/DOŚ/10	

Schemat ideowy rozdzielnicy SO-3

Data:	Skala:	Nr.rys.:	Strona:
07.12.2015	brak	IE-06	