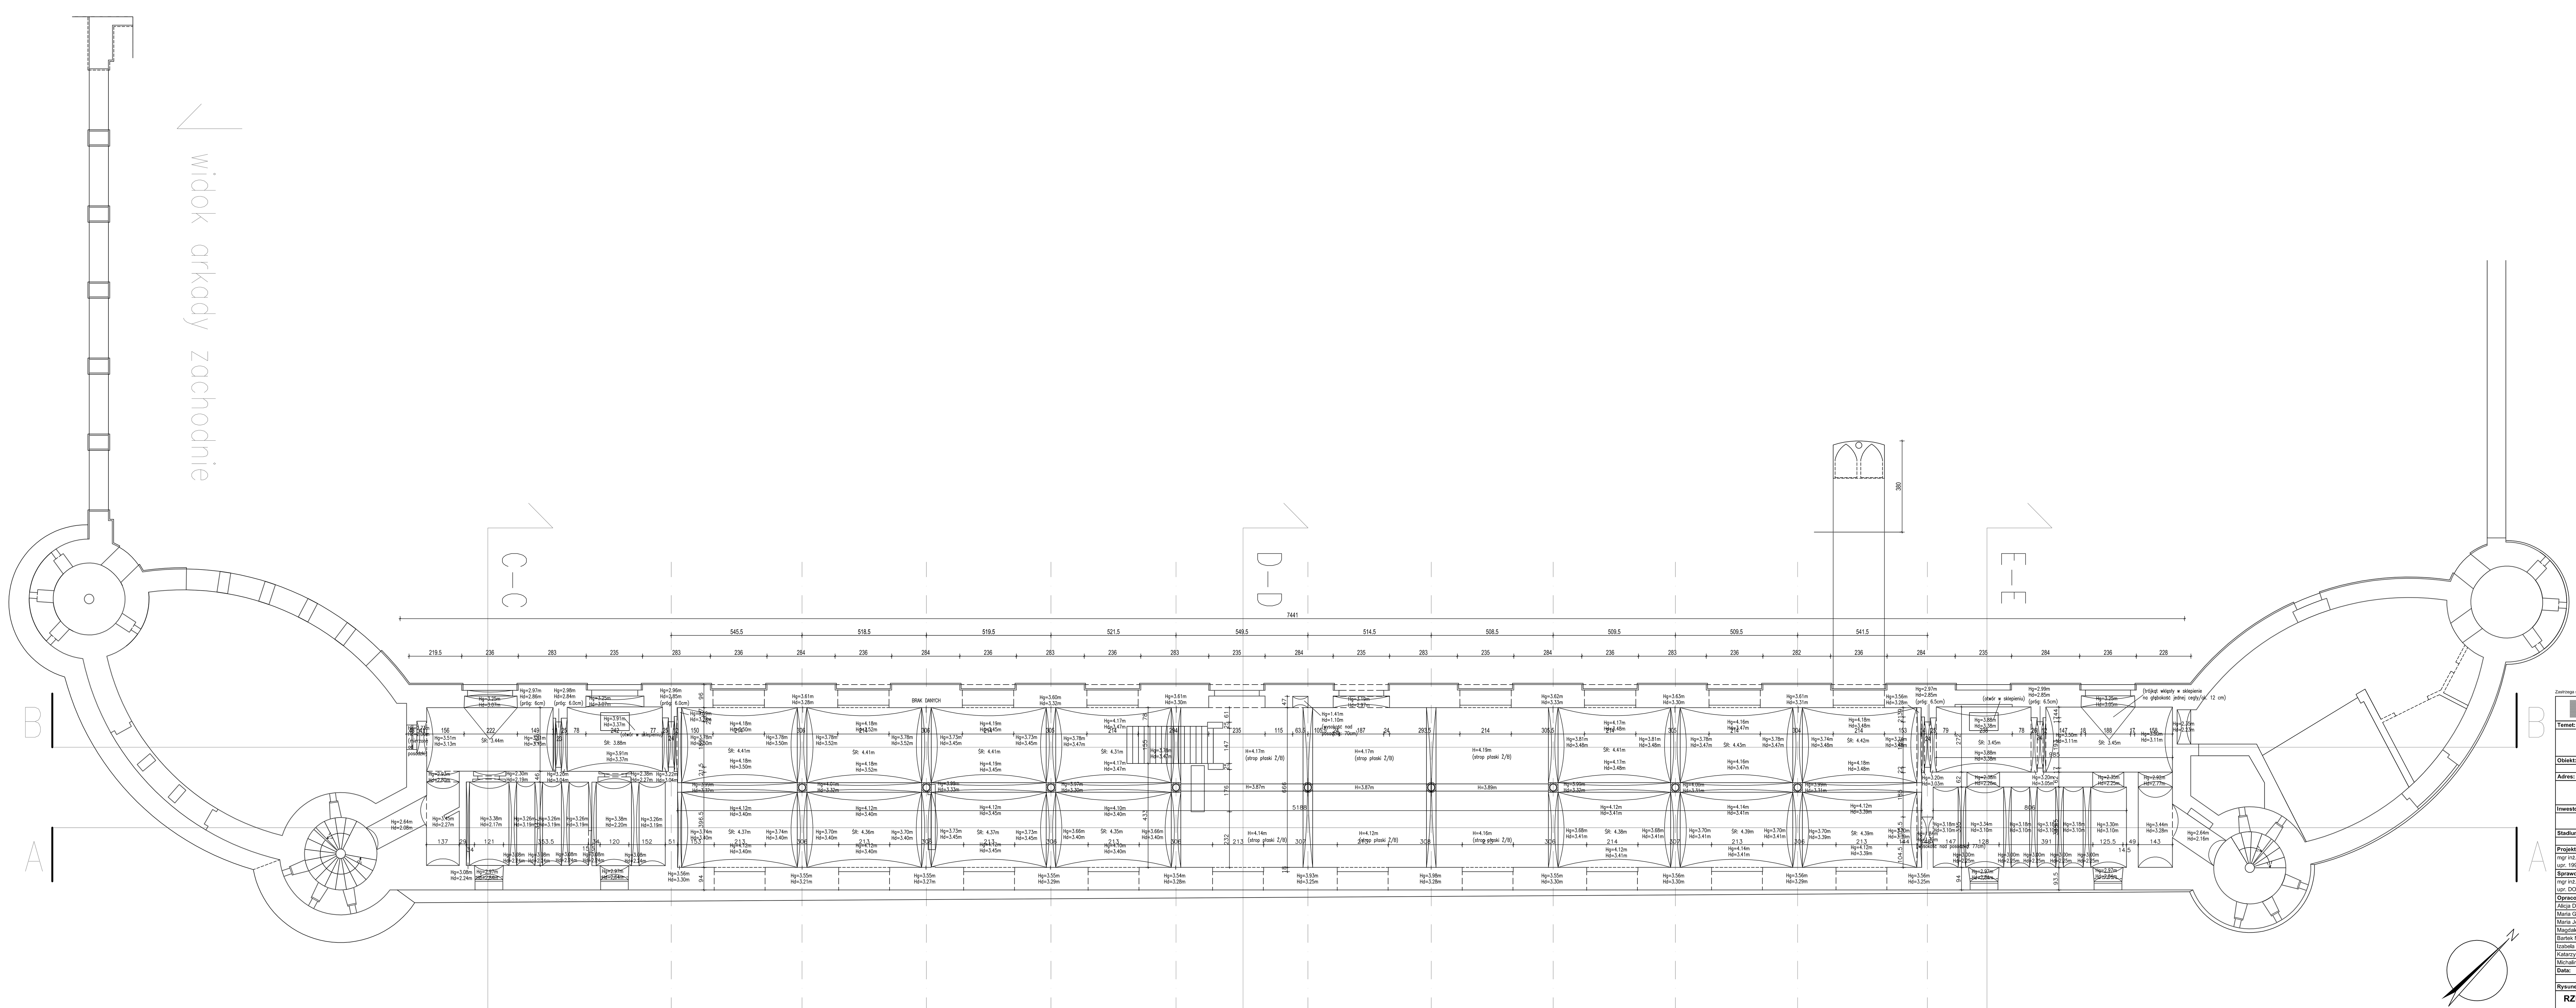


Zastrzega się wszelkie prawa wynikające z ustawy o prawie autorskim.

CCI Sp. z o.o.
ul. Robotnicza 69, 55-090 Długołęka k/Wrocławia
tel. +48 71 315 20 15, fax +48 71 346 78 31
e-mail: cci@cci.com.pl; www.cci.com.pl

Temat:	
INWENTARYZACJA BUDOWLANA OFICYNY POŁUDNIOWEJ (STAJNI) ZESPOŁU PAŁACOWO - PARKOWEGO W KAMIEŃCU ZĄBKOWICKIM	
Obiekt:	
OFICYNA POŁUDNIOWA (STAJNIA)	
Adres:	
57-230 KAMIENIEC ZĄBKOWICKI, ZĄBKOWICKA 26 WOJEWÓDZTWO:DOLNOŚLĄSKIE, POWIAT:ZĄBKOWICKI	
Inwestor:	
GMINA KAMIENIEC ZĄBKOWICKI ZĄBKOWICKA NR 26, 57-230 KAMIENIEC ZĄBKOWICKI	
Stadium:	
INWENTARYZACJA BUDOWLANA	
Projektant:	
mgr inż. Ryszard Miśków upr. 199/DOŚ/12	
Sprawdzający:	
mgr inż. Adam Marek upr. DOŚ/BO/0208/04	
Opracowali:	
Alicja Dragan	
Maria Gazda	
Maria Jędrzejak	
Magdalena Kołodziej	
Bartek Nowak	
Izabela Piechocińska	
Katarzyna Pietras	
Michalina Marcinkowska	
Data:	
05.2013	
Rysunek:	
RZUT PARTERU	
Skala:	**Numer rysunku:**
1:100	**IOS - 3**