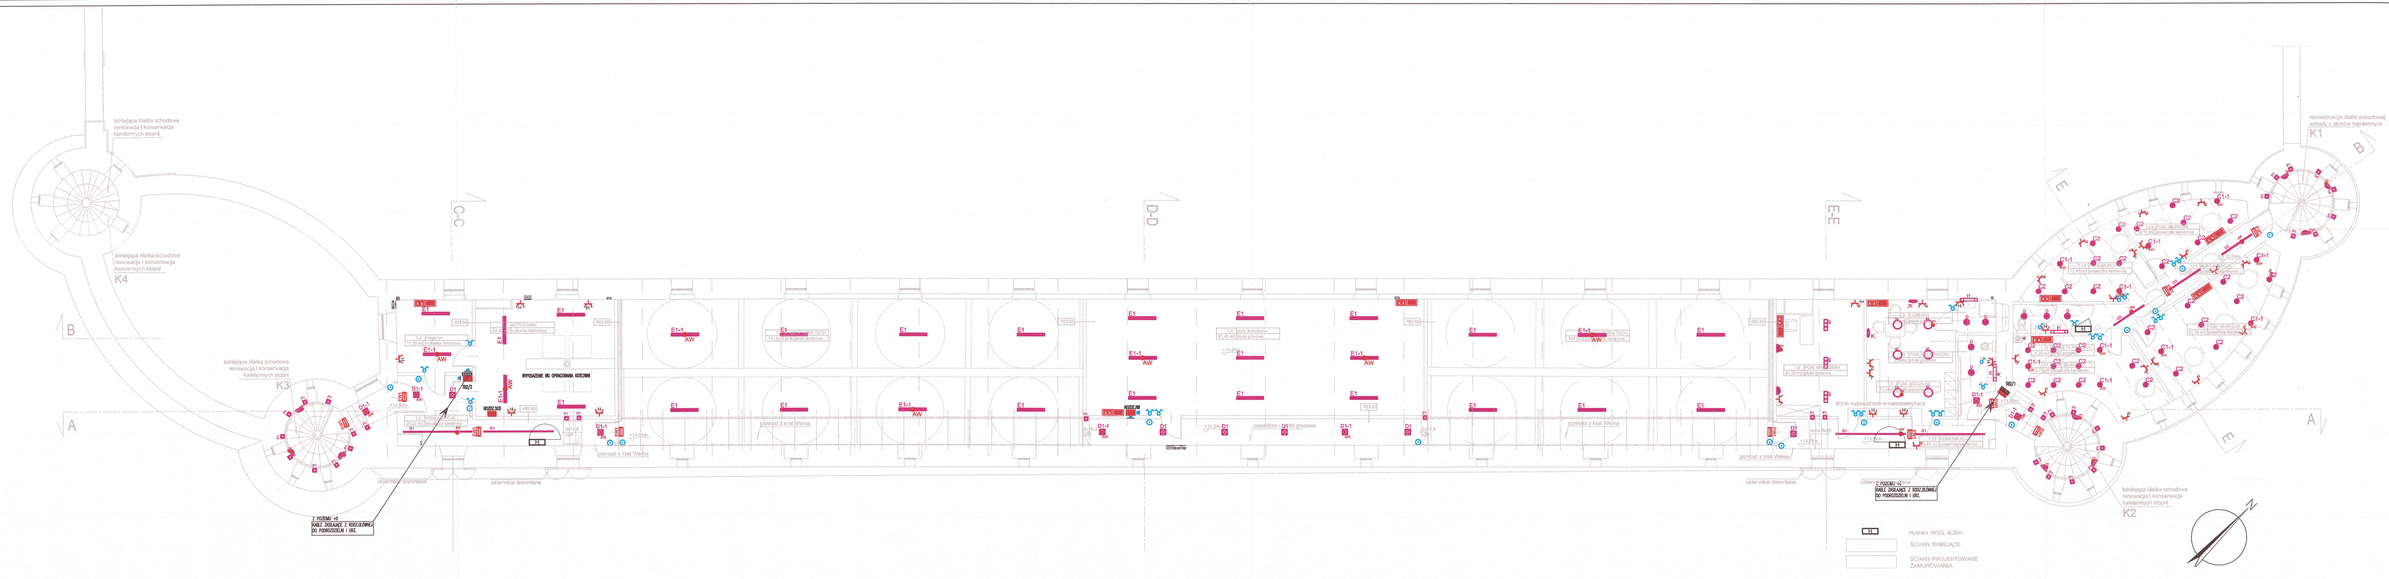

istniejąca klatka schodowa renowacja i konserwacja kamiennych stopni
K4
K3
K2
K1
istniejąca klatka schodowa renowacja i konserwacja kamiennych stopni
istniejąca klatka schodowa renowacja i konserwacja kamiennych stopni
istniejąca klatka schodowa renowacja i konserwacja kamiennych stopni
rekonstrukcja ślusarki schodowej schody z lastryko kamiennymi
A
B
C
D
E
C-C
D-D
E-E
pomost z kraty Wielma
pomost z kraty Wielma
pomost z kraty Wielma