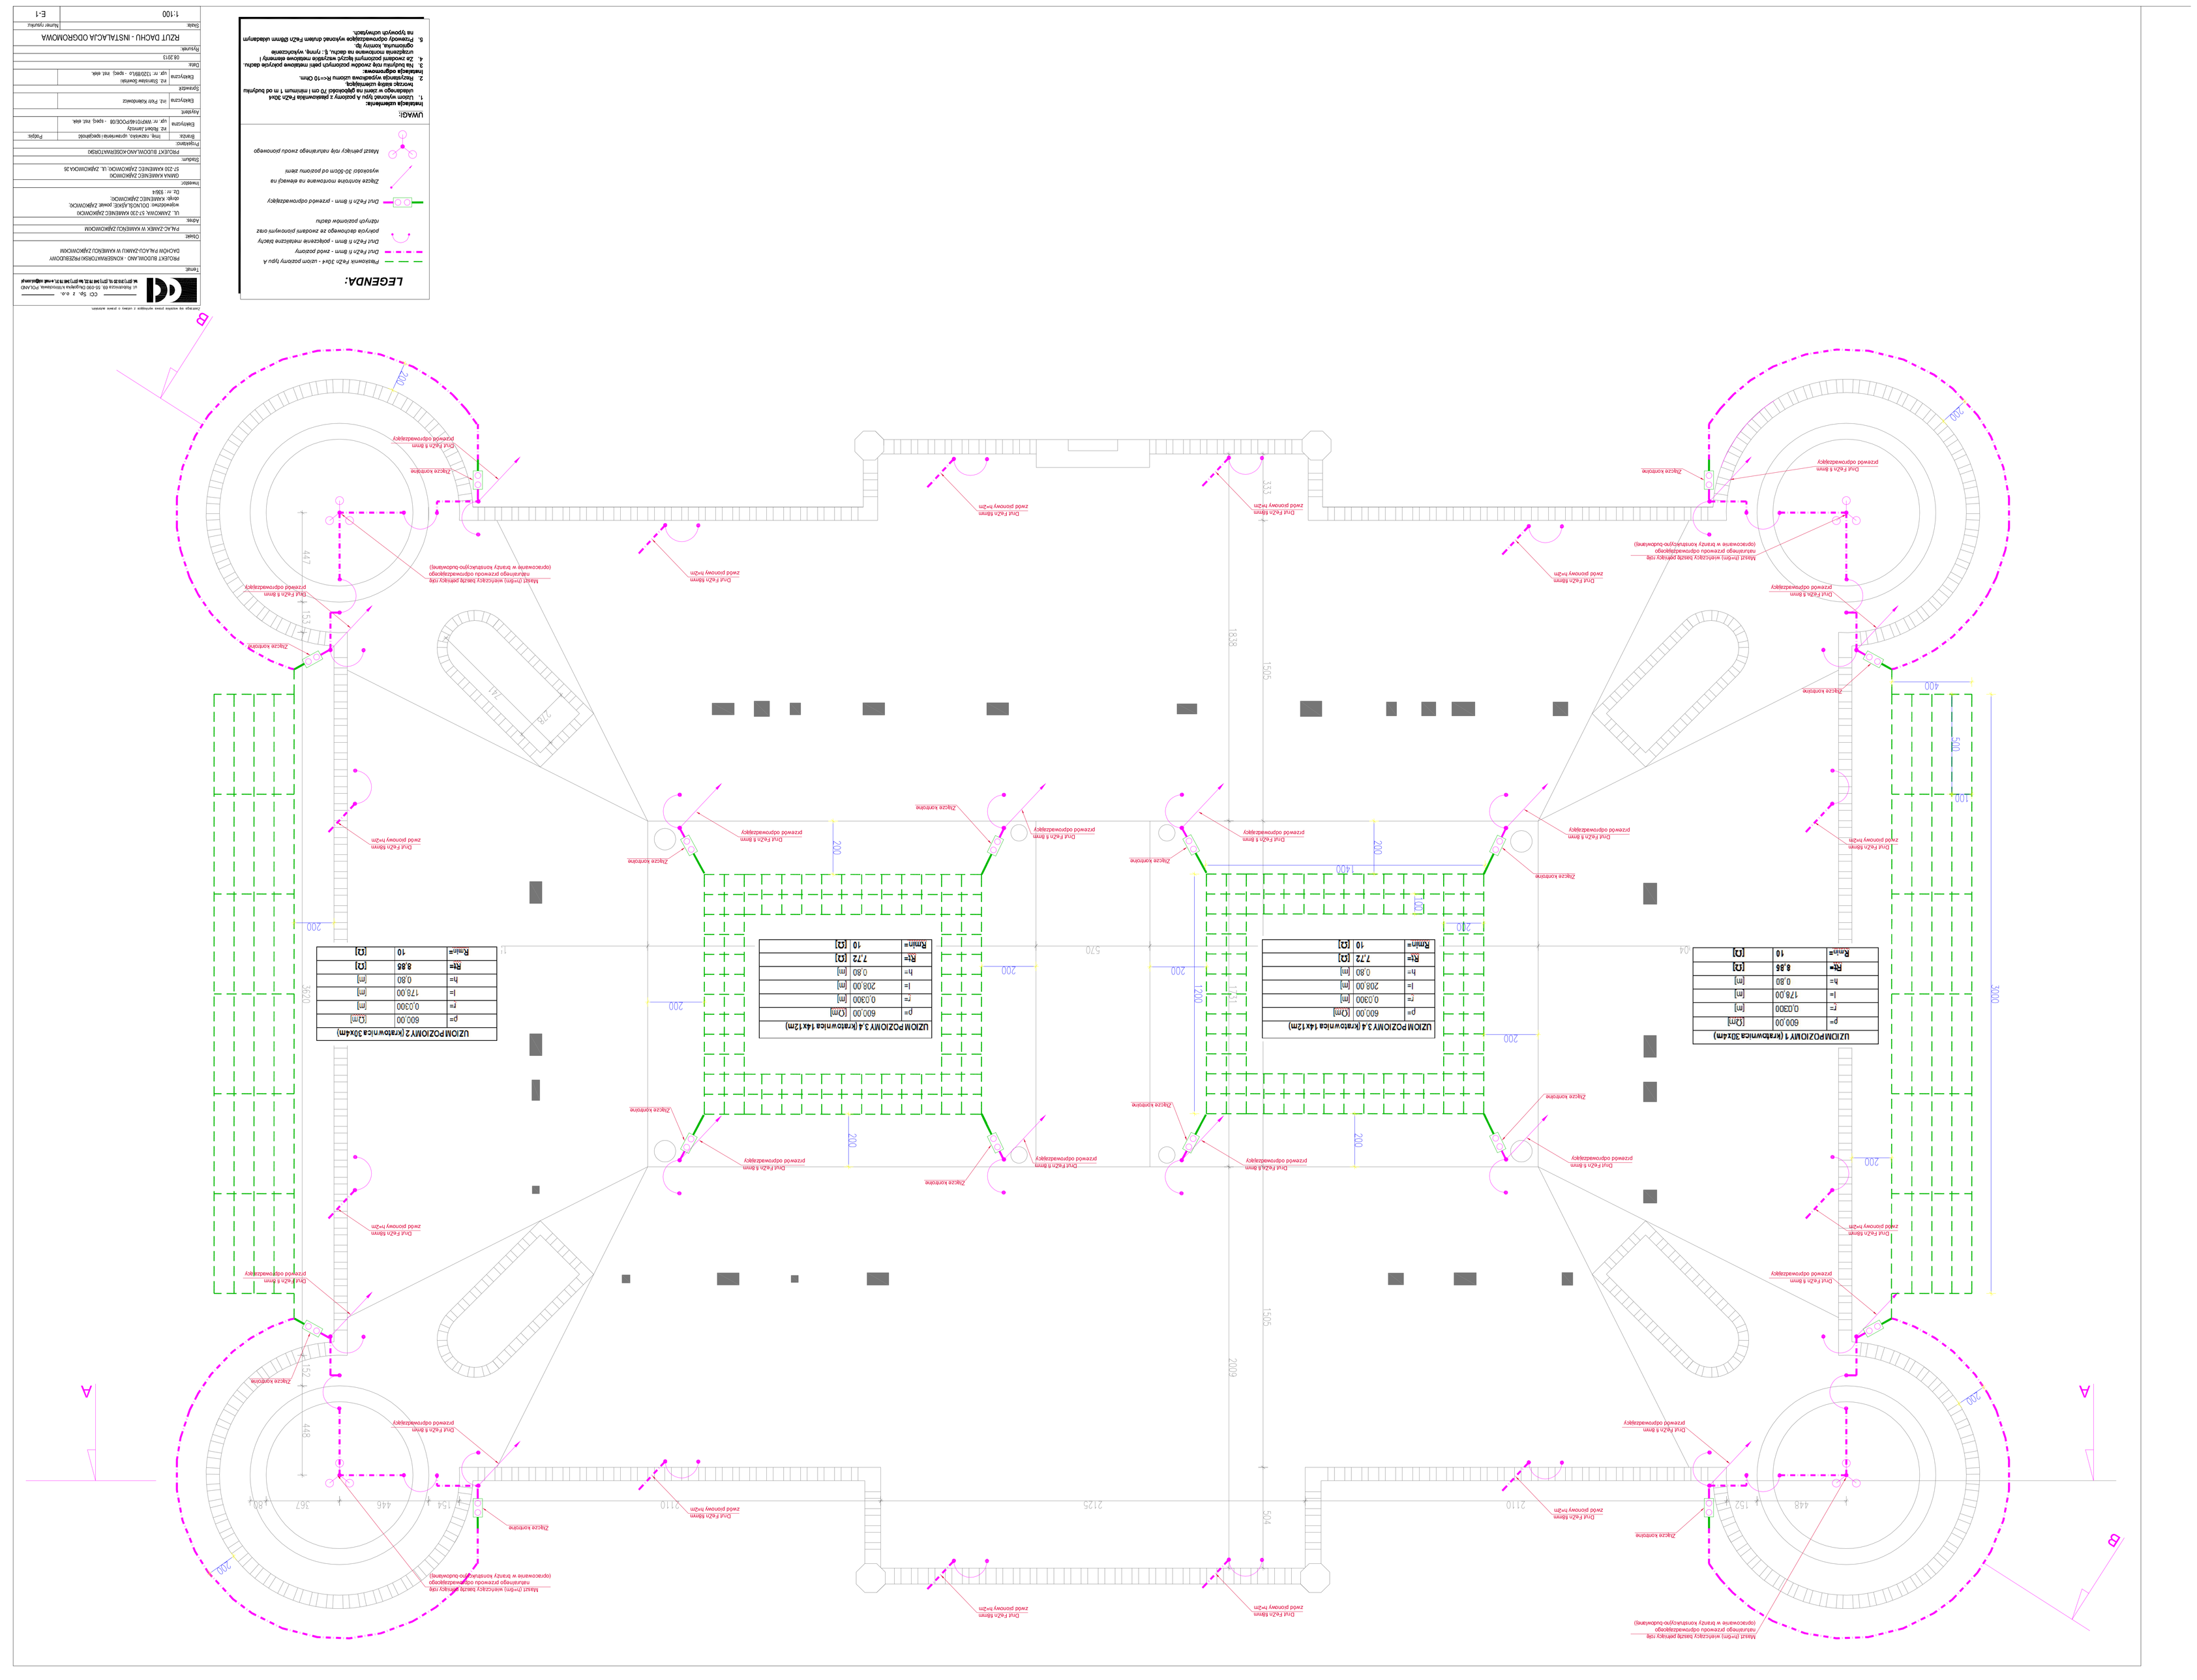

A
A
B
B
LEGENDA:
Ø450mm Fi-Zet 304 - uszczelniony typ A
Dział Fi-Zet h 6mm - zwód pionowy
Dział Fi-Zet h 6mm - połączenie instalacyjne bateryjne
ostrzyga odgromowego ze zwodami poziomymi oraz
ostrzyga poziomow dachu
Dział Fi-Zet h 6mm - przewód odprowadzający
Zdjęcie kontrolne
Hasłat (trzpień) wielofunkcyjny (służy jednocześnie do mocowania przewodu odprowadzającego (opracowanie w branży konstrukcyjno-budowlanej)
Dział Fi-Zet h 6mm przewód odprowadzający
Zdjęcie kontrolne
Dział Fi-Zet h 6mm zwód poziomy h=2m